
| stav | návrh | |
|---|---|---|
| | | HRANICE ZASTAVANÉHO ÚZEMIA OBCE |
| | | HRANICE RIEŠENÉHO ÚZEMIA |
| | | OCHRANNÉ PÁSMO |
| 2902/6 | | JESTVUJÚCE OBJEKTY A BUDOVY |
| | | PLOCHY, KTORÉ VYMEDZUJÚ ÚZEMIA PRE ZASTAVANIE POZEMKU BUDOVAMI |
| | 15 | OZNAČENIE NAVRHOVANÝCH OBJEKTOV |
| | | NEZASTAVITEĽNÉ PLOCHY VYMEDZENÉ NA PLOCHÁCH PRE DOPRAVNÚ FUNKCIU A OCHRANNÚ ZELEŇ |
| | | JAVY NA ZRUŠENIE |
| | | HRANICA REGULOVANEJ PLOCHY |
| | ZV | POPIS REGULOVANEJ PLOCHY |
| | | CR - REKREÁCIA A CESTOVNÝ RUCH |
| | | ZV - VEREJNÁ ZELEŇ |
| | | D - PLOCHY KOMUNIKÁCIÍ |
| | | L - LESNÉ PLOCHY |
| | | ZO - PLOCHY SADOVNÍCKY UPRAVENEJ ZELENE |
| | | POZEMKY BEZ MOŽNOSTI ZÁSTAVBY BUDOVAMI |
| | | OS NAVRHOVANEJ UKĽUDNENEJ KOMUNIKÁCIE |
| | | MIESTNE OBSLUŽNÉ KOMUNIKÁCIE, SPEVNENÉ PLOCHY PLOCHY STATICKEJ DOPRAVY |
| | | HLAVNÝ DOPRAVNO OBSLUŽNÝ VSTUP DO RIEŠENÉHO ÚZEMIA |
| | | VSTUP DO REGULAČNÉHO CELKU |
| | | HLAVNÝ PEŠÍ VSTUP DO ÚZEMIA |
| | min.7-max.9m | VÝŠKOVÝ REGULATÍV MINIMÁLNEJ A MAXIMÁLNEJ VÝŠKY HREBEŇA STRECHY OBJEKTU |
| | 1NP+P | MAXIMÁLNA VÝŠKA ZÁSTAVBY |
| | 0,25 | KOEFICIENT MAXIMÁLNEJ ZASTAVANOSTI |
| | | ŤAŽISKOVÉ LÍNIE A SMERY PEŠÍCH PREPOJENÍ V ÚZEMÍ, CYKLOTRASA |
| | | TURISTICKÁ TRASA |
| | | SIETE TECHNICKEJ INFRAŠTRUKTÚRY BEZ ROZLÍŠENIA |

- D — VEREJNOPROSPEŠNÉ STAVBY - DOPRAVA
- V — VEREJNOPROSPEŠNÉ STAVBY - VODOVOD
- K — VEREJNOPROSPEŠNÉ STAVBY - SPLAŠKOVÁ A DAŽĎOVÁ KANALIZÁCIA
- E1 E2 — VEREJNOPROSPEŠNÉ STAVBY - ZÁSOBOVANIE ELEKTRICKOU ENERGIOU

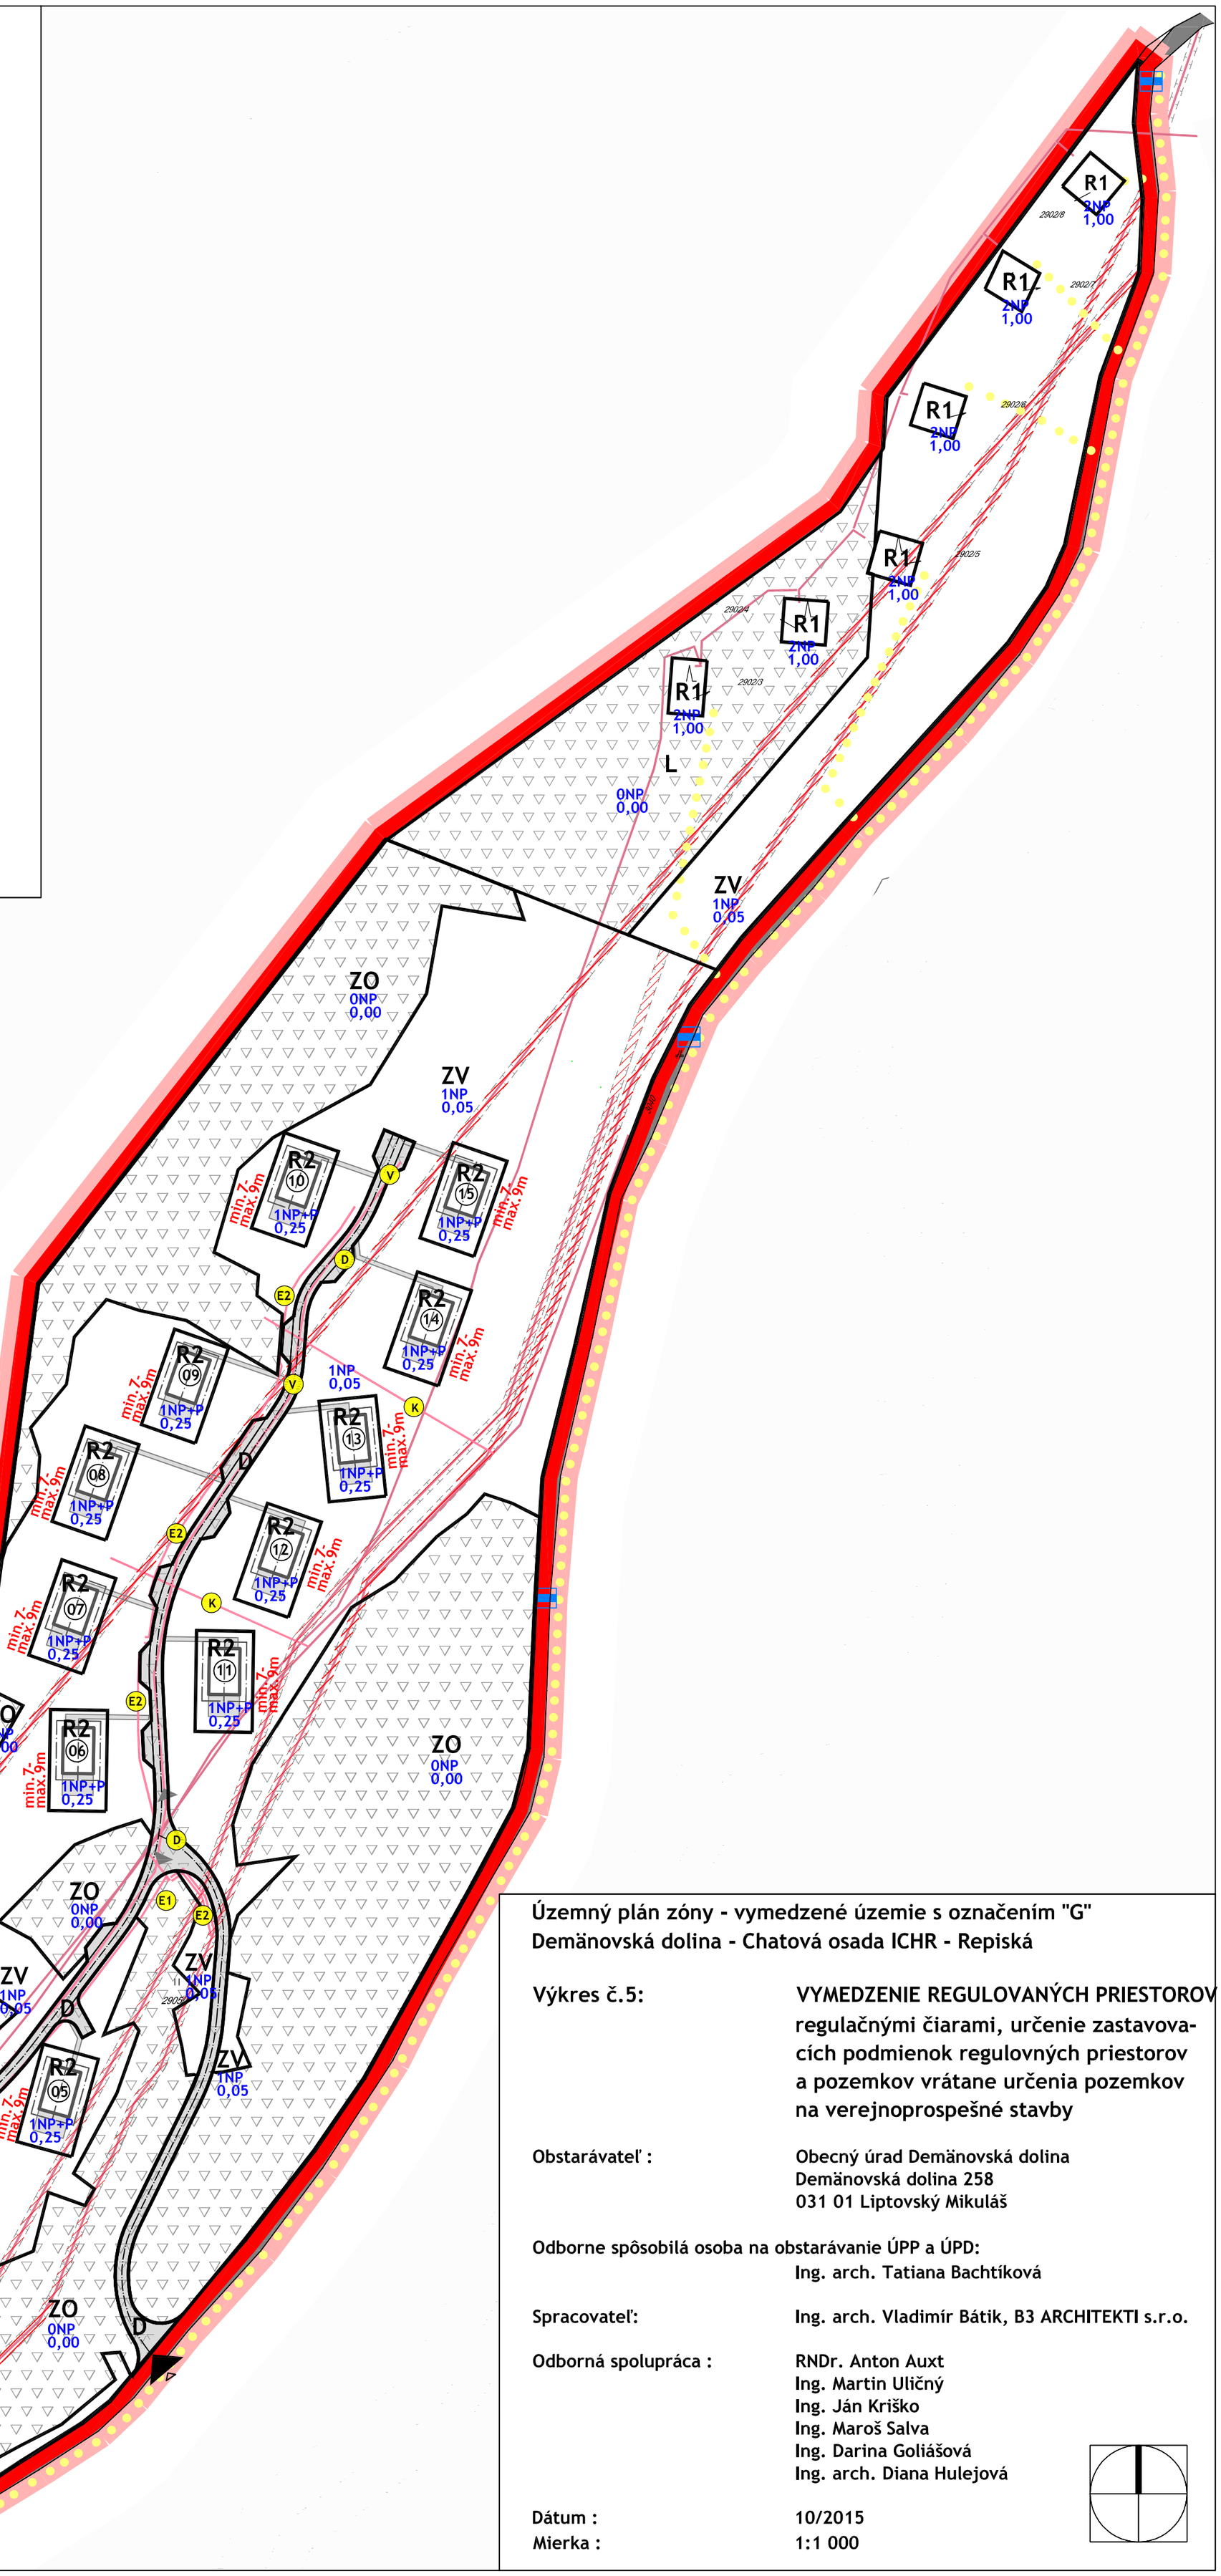


Územný plán zóny - vymedzené územie s označením "G"
Demänovská dolina - Chatová osada ICHR - Repiská

Výkres č.5: VYMEDZENIE REGULOVANÝCH PRIESTOROV regulačnými čiarami, určenie zastavovacích podmienok regulovných priestorov a pozemkov vrátane určenia pozemkov na verejnoprospešné stavby


Obstarávateľ : Obecný úrad Demänovská dolina
Demänovská dolina 258
031 01 Liptovský Mikuláš

Odborne spôsobilá osoba na obstarávanie ÚPP a ÚPD:
Ing. arch. Tatiana Bachtíková

Spracovateľ: Ing. arch. Vladimír Bátik, B3 ARCHITEKTI s.r.o.

Odborná spolupráca : RNDr. Anton Auxt
Ing. Martin Uličný
Ing. Ján Kriško
Ing. Maroš Salva
Ing. Darina Goliášová
Ing. arch. Diana Hulejová


Dátum : 10/2015
Mierka : 1:1 000