NAVRHOVANÉ ROZVOJOVÉ LOKALITY
BÝVANIA, OBČIANSKEJ VYBAVENOSTI, VÝROBA A REKREÁCIE

B1 KOPANICE
B2 ZA IHRISKOM
B3 PANSKÉ DIELY
B4 ZÁHRADNÁ
B5 PRI BARINE
OV1 ZÁHRADNÁ
OV2 ZÁHUMENICKÁ
V1 PRI CESTE
V2 SLUŽBY SÚVISIACE S VYRAĎOVANÍM ATÓMOVEJ ELEKTRÁRNE
R1 DOLNÝ MLYN
Z1 OBORA

ZMENA 3e/2015
VIĎ.SAMOSTATNÁ PRÍLOHA

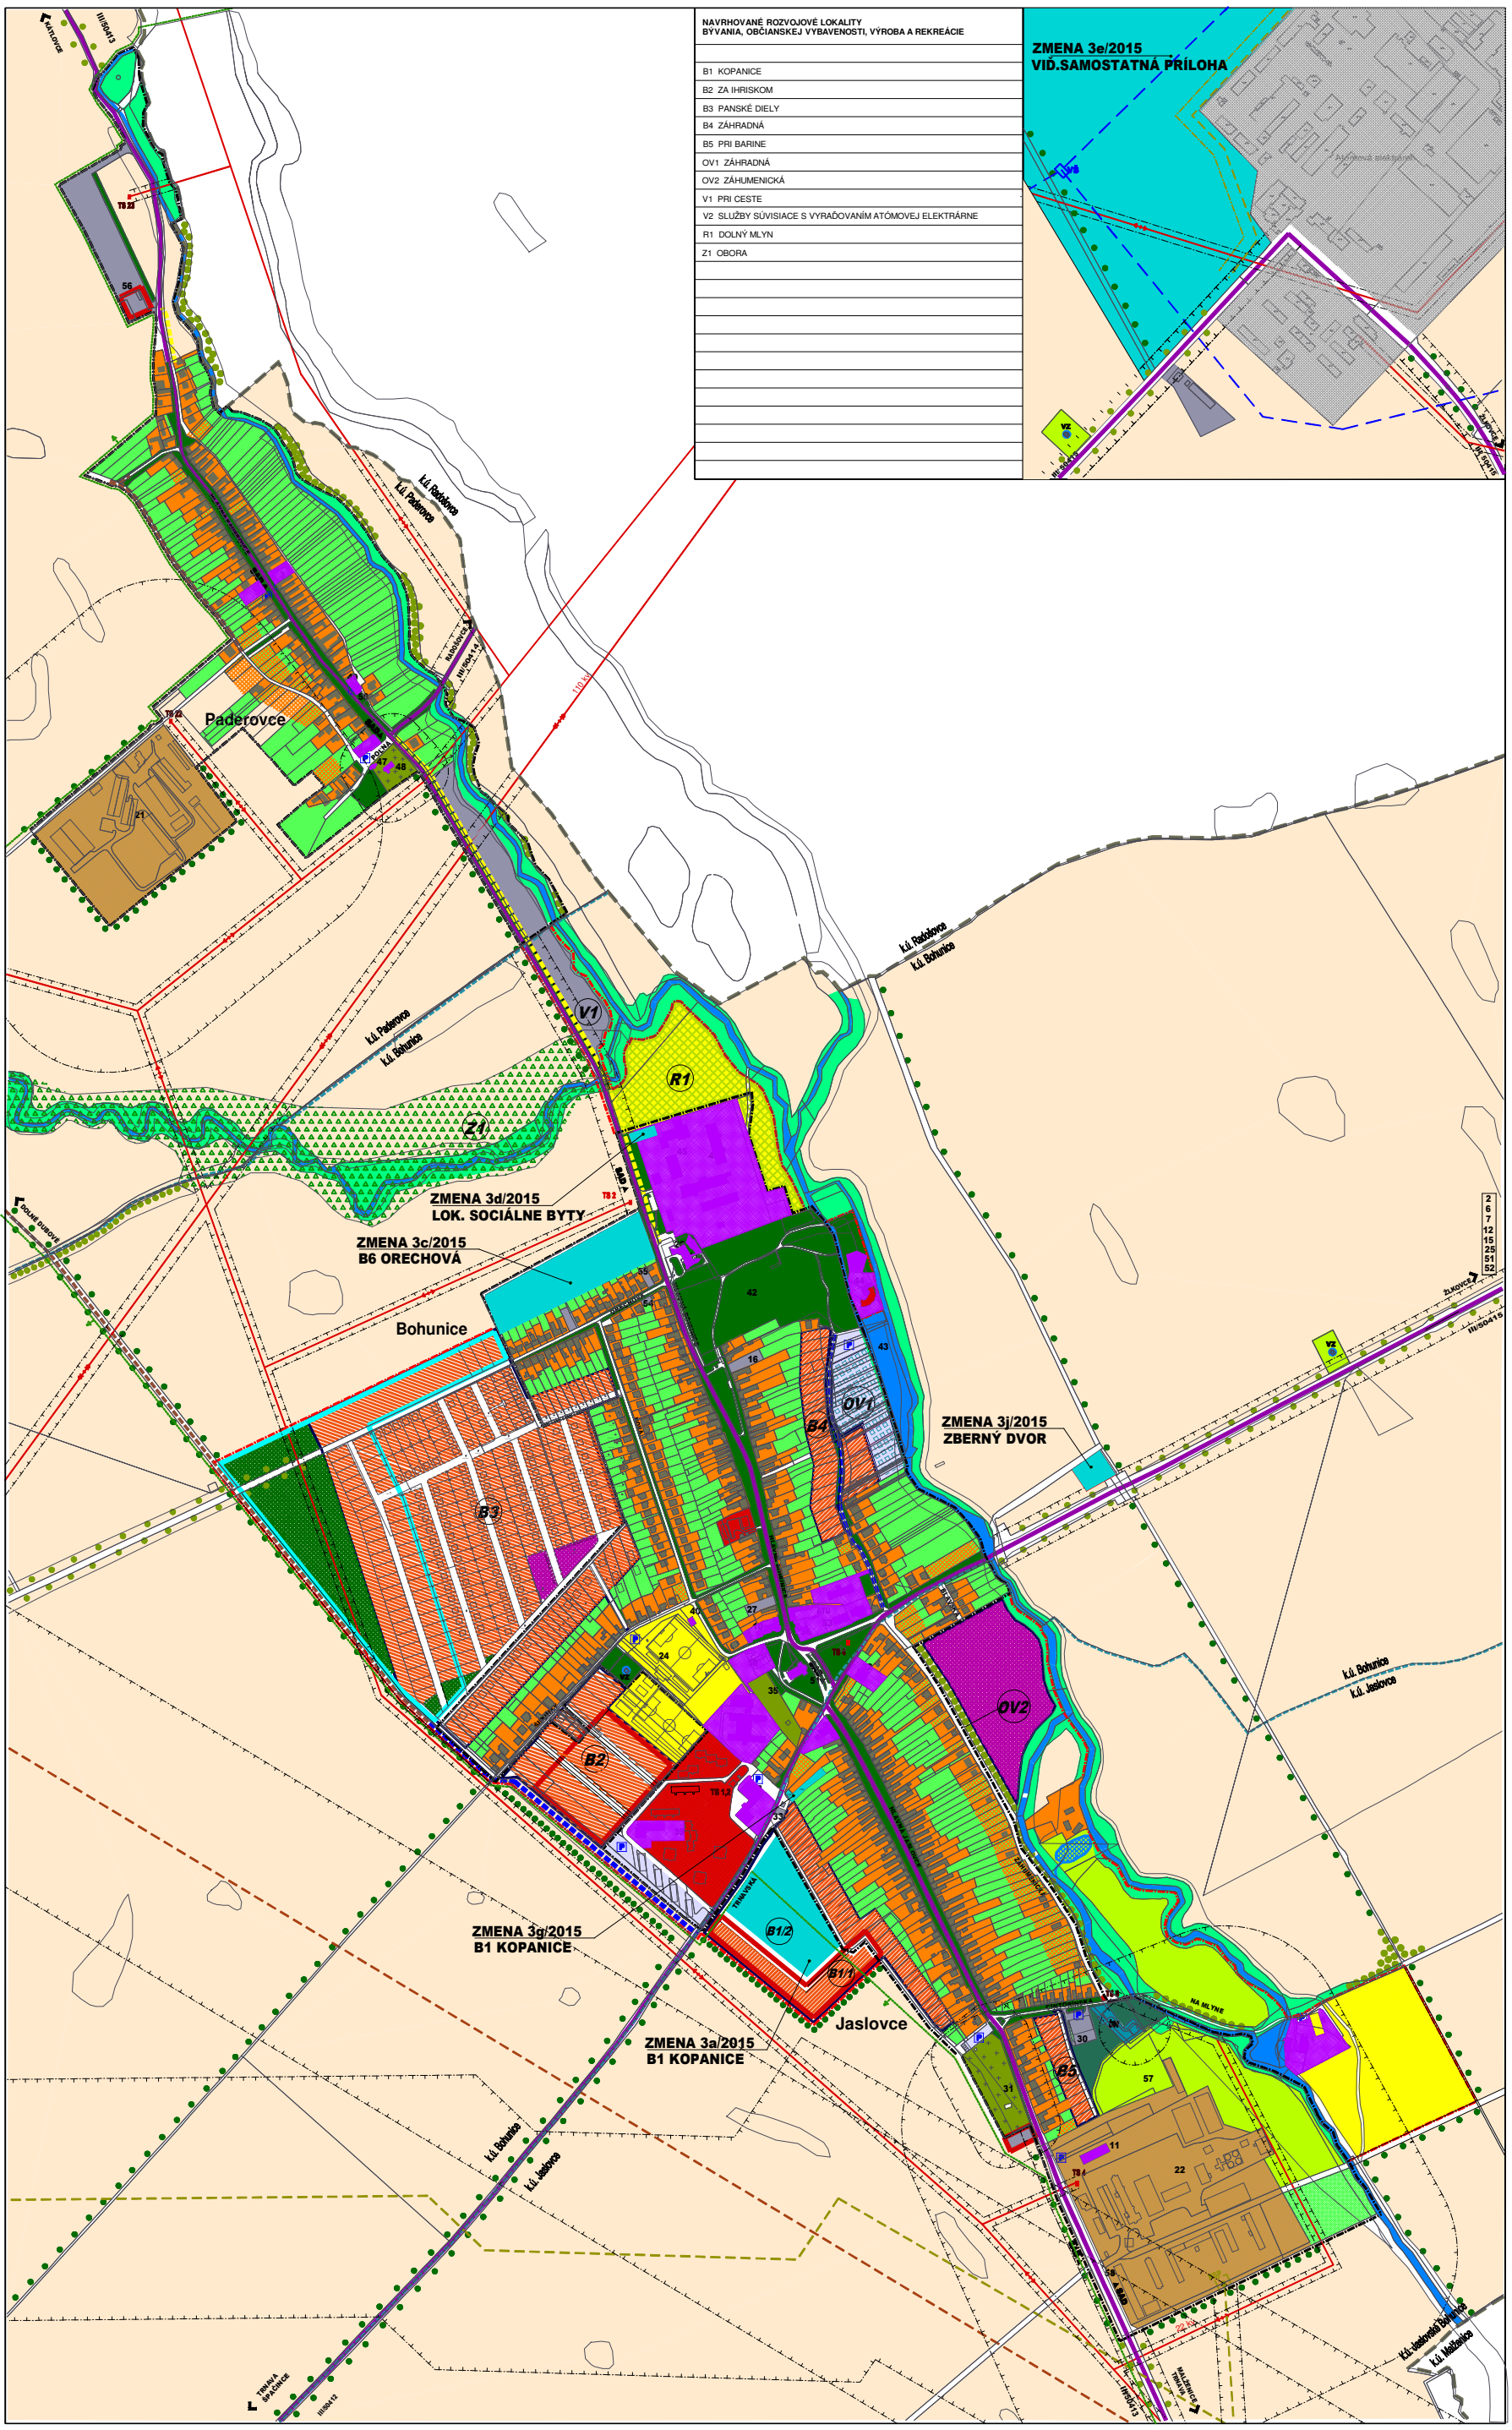

JESTV. STAV	NÁVRH	VÝHĽAD	
			HRANICA OBCE JASLOVSKÉ BOHUNICE
			KATASTRÁLNA HR.ÚZEMÍ MIESTNYCH ČASTÍ
			HRANICA ZASTAVANÉHO ÚZEMIA
			PLOCHY BÝVANIA-RODINNÉ DOMY
			PLOCHY BÝVANIA-RODINNÉ DOMY-PRELUKY
			PLOCHY BÝVANIA-BYTOVÉ DOMY DO 4NP
			PLOCHY OBČIANSKEJ VYBAVENOSTI
			PLOCHY ŠPORTU A REKREÁCIE
			PLOCHY SKLADOV A VÝROBY
			PLOCHY POĽNOHOSPODÁRSKEJ VÝROBY
			POĽNOHOSPODÁRSKA PODA
			KULTÚRNA PAMIATKA ÚKZP
			CINTORÍN
			VEREJNÁ ZELEŇ, PARK
			LÍNIOVÁ A VYSOKÁ SPRIEVODNÁ ZELEŇ
			BREHOVÉ PORASTY
			NELESNÁ STROMOVÁ A KROVINNÁ VEGETÁCIA
			ZÁHRADY
			TRVALE TRÁVNATÉ PORASTY
			VODNÝ TOK, VODNÁ PLOCHA
			LESNÉ BIOCENTRUM-OBORA
			CHVÚ ŠPAČINSKO-NIŽNIANSKE POLIA
			ODSTAVNÉ PLOCHY, GARÁŽE, PARKOVISKÁ
			CESTA III.TRIEDY, V SÍDLE ZBERNÁ B1
			ÚČELOVÁ CESTA
SAD			ZASTÁVKA SAD
P			PARKOVISKO
VZ			VODNÝ ZDROJ
ČOV			ČISTIAREŇ ODPADOVÝCH VOD
			DIAĽKOVÝ VODOVODNÝ PRIVÁDZAČ
			TLAKOVÁ KANALIZÁCIA
			GRAVITAČNÁ KANALIZÁCIA
RSP			REGULAČNÁ STANICA PLYNU
			VVTL PLYNOVOD DN 500-63MPa
			OCHRANNÉ PÁSMO VVTL DN 500 - 200m
			VVTL PLYNOVOD DN 700-63MPa
			OCHRANNÉ PÁSMO VVTL DN 700 - 200m
			STL PLYNOVOD
TS			TRAFOSTANICA
			VZDUŠNÉ EL.VEDENIE VVN 110kV
			VZDUŠNÉ EL.VEDENIE VN 22kV
ATÚ			ATÚ
			PLOCHY ATÓMOVEJ ELEKTRÁRNE
			OCHRANNÉ PÁSMA ROZNEHO DRUHU
	ZMENA 3/2015		
			PLOCHA ZMENY 3/2015

EXISTUJÚCE ZARIADENIA OBČIANSKEJ VYBAVENOSTI, VÝROBY A SKLADOV

2	ALLDECO s.r.o.-DEKONTAMINÁCIA, SPRACOVANIE ODPADOV
3	ALLDECO s.r.o.-PREVÁDZKA
5	EKOLAS s.r.o.-CHEM.PRÍPRAVKY, ZBRANE, STRELIVO, POĽOVNÍCKE POTREBY
6	EKOSUR-ING.JÚLIUS PISKO, PROJEKTOVÝ MANAŽMENT ŽP, GEOLÓGIA, ODPADY
7	ENERGOMONT s.r.o. MONTÁŽNA SPRÁVA, STROJE A TECHNOLOGICKÉ ZARIADENIA
9	GASTRO-MARKET"R"-VILIAM REMENÁR, POTRAVINY, POHOSTINSTVO
10	CHLADIACE VEŽE BOHUNICE s.r.o., UNIVERZÁLNA STAVEBNÁ SPOLOČNOSŤ
11	CHLADIACE VEŽE BOHUNICE s.r.o-PREVÁDZKA
14	LEKÁREŇ
15	MARATOM s.r.o.-PREVÁDZKA A ÚDRŽBA MaR, DODÁVKA A MONTÁŽ EPS
16	ONDRUŠKA PAVOL-RACING, PNEUSERVISNÉ SLUŽBY, OPRAVY AUTOMOBILOV
18	REKREAČNÉ CENTRUM (MLYN), UBYTOVANIE, STRELNICA, TENIS
20	PHC s.r.o.-VÝROBA A ROZVOZ CERTIFIKOVANÝCH BETÓNOVÝCH ZMESÍ
21	PDP RADOŠOVCE-PADEROVCE
22	POĽNOHOSPODÁRSKE DRUŽSTVO JASLOVSKÉ BOHUNICE
23	SPOLOČENSKÝ DOM-REŠTAURAČNÁ ČINNOSŤ, POĽNOHOSPODÁRSKE MÚZEUM
24	ŠPORTOVÝ AREÁL
25	SLOVENSKÉ ELEKTRÁRNE a.s.-ZÁVOD ATÓMOVÉ ELEKTRÁRNE BOHUNICE, VYZ
26	SLOVENSKÉ ELEKTRÁRNE a.s.-KAŠTIEĽ-REGIONÁLNE KONZULTAČNÉ CENTRUM
27	STOLÁRSTVO BEŇO, DREVOVÝROBA, EUROOKNÁ,DVERE, BYTOVÉ DOPLNKY
28	ŠIMKO MAREK-SHP, KOMPLETNÉ SLUŽBY-PROTIPOŽIARNA OCHRANA
31	CINTORÍN, DOM SMÚTKU-JASLOVCE
32	OBECNÝ ÚRAD, POŠTA
33	ČERPACIA STANICA POHONNÝCH HMOT
34	RK KOSTOL sv.MICHALA ARCHANJELA
35	CINTORÍN BOHUNICE
36	FARSKÝ ÚRAD
37	MATERSKÁ ŠKOLA
38	ZÁKLADNÁ ŠKOLA
39	ZDRAVOTNÉ STREDISKO, SLUŽBY
40	HASIČSKÁ ZBROJNICA-JASLOVSKÉ BOHUNICE
41	NEOBAROKOVÝ KAŠTIEĽ-REGIONÁLNE KONZULTAČNÉ CENTRUM
42	PARK PRI KAŠTIELI, ODDYCHOVÝ AREÁL
43	RYBNÍK
44	AMFITEÁTER
45	POLÍCIA
46	INTERNÁT
47	CINTORÍN, DOM SMÚTKU-PADEROVCE
48	FILIÁLNY KOSTOL sv.MARTINA BISKUPA
49	DOM KULTÚRY-PADEROVCE
50	HASIČSKÁ ZBROJNICA-PADEROVCE
51	AUTOBUSOVÁ STANICA
52	POŠTA
53	POTRAVINY, PRIEMYSELNÝ TOVAR
54	ZÁHRADNÝ RAJ
55	SADRA
56	SHR HOSPODÁRSKY DVOR-RASTLINNÁ VÝROBA
57	BAŽANTNICA
58	JOTOMA-LAMINÁCIA PLASTOVÝCH PROFILOV
59	WENTA GROUP, s.r.o.

OZNÁMENIE O STRATEGICKOM DOKUMENTE - ZMENA 3/2015

ÚZEMNÝ PLÁN OBCE JASLOVSKÉ BOHUNICE

OBSTARÁVATEĽ : OBEC JASLOVSKÉ BOHUNICE
SPRACOVATEĽ : A5 ATELIÉR ARCHITEKTÚRY A URBANIZMU TRNAVA

KOMPLEXNÝ NÁVRH PRIESTOROVÉHO USPORIADANIA A FUNKČNÉHO VYUŽÍVANIA ÚZEMIA

HLAVNÝ RIEŠITEĽ : ING.ARCH. PETER ODNOGA

1 : 5 000 | 1 | 12/2015