


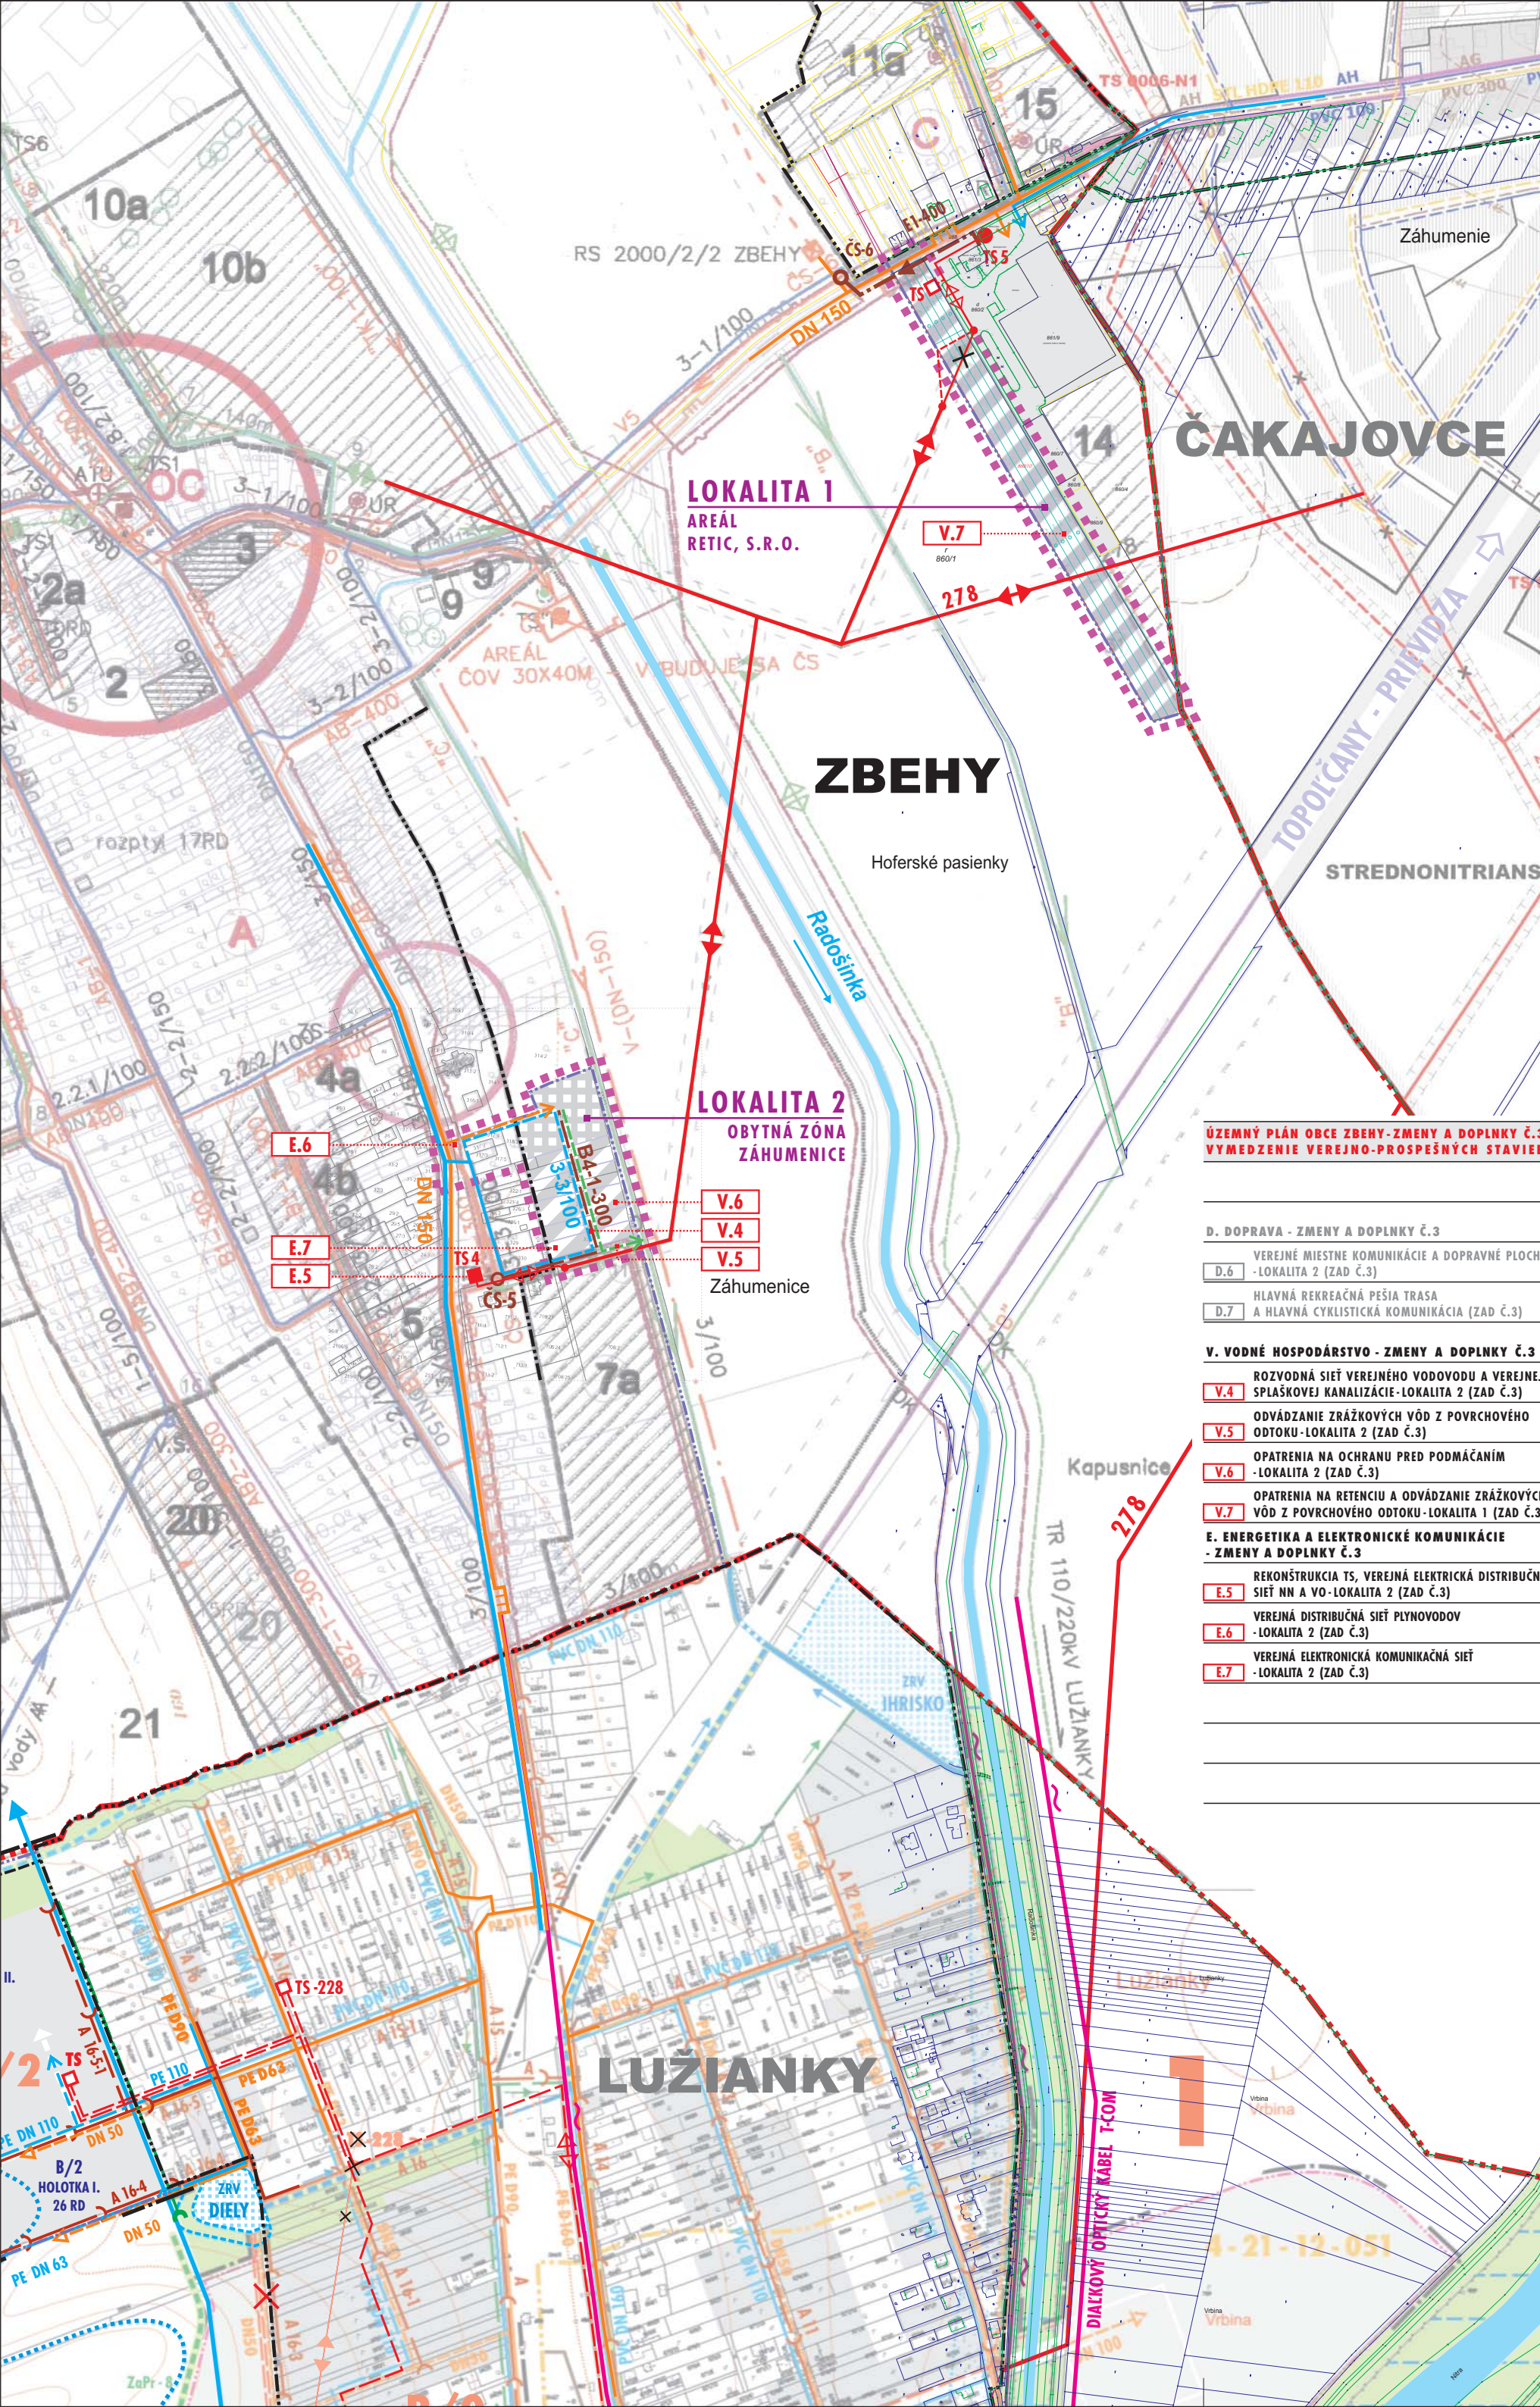

ÚZEMNÝ PLÁN OBCE ZBEHY

ZMENY A DOPLNKY Č. 3
NÁVRH IS - VODNÉ HOSPODÁRSTVO
NÁVRH ENERGETIKY
ELEKTRIFIKÁCIA + TELEKOMUNIKÁCIE + PLYNOFIKÁCIA
NÁVRH



GRAFICKÝ PODKLAD

ÚZEMNÝ PLÁN OBCE ZBEHY
5/6/7. NÁVRH IS - VODNÉ HOSPODÁRSTVO / NÁVRH ENERGETIKY - VE + TELEKOMUNIKÁCIE + PLYNOFIKÁCIA / VÝREZ
SPRACOVATEL: MB - AUA NITRA / 10.2006 DÁTUM SCHVÁLENIA ÚPN: 23.07.2007 / UZNESENIE Č. 7/2007

STAV	NÁVRH
OC	POLYFUNKČNÁ ZÁSTAVBA - DOSTAVBA CENTRA
A-B-C-D	IBV RODIŤA - DOSTAVBA IBV
1	PARKOVISKOVÝ VEREJNÝ ZELEŇ
2,3	ZMIEŠANÉ ÚZEMIE - PLOCHY PRE OV + HBV
2a, 4a, 16, 17, 18, 19, 24a, 25, 26, 27	PLOCHY PRE IBV
4	ZMIEŠANÉ ÚZEMIE - OV, VEREJNÁ ZELEŇ, PODNIK. AKTIVITY
5	OV + VEREJNÁ ZELEŇ
7a, 15	ZMIEŠANÉ ÚZEMIE - DROBNÁ VÝROBA, SKLADOVÉ HOSP. + IBV
9	ZMIEŠANÉ ÚZEMIE - DROBNÁ VÝROBA, SKLADOVÉ HOSP. + OV
10a	VEREJNÁ ZELEŇ A ŠPORTOVÝ AREÁL
10b	POLYFUNKČNÁ - OV, VÝROBA, ZELEŇ
11a, 14, 30a	VÝROBA A PODNIKATELSKÉ AKTIVITY
32, 33	PREMISELYNÝ PARK - rezervy
20	IBV pri trati, 21 - PPF
22	MOTOKROS
23	REKREAČNÉ ÚZEMIE (23a - ZBEHY, 23b - ČAB)
24	OV, VEREJNÁ ZELEŇ A DETSKÉ HRISKA
24a	PLOCHY PRE IBV + REKREAČIA A ŠPORT
24b	PLOCHY PRE AGROTURISTIKU
26	IBV + ŠPORTOVÝ AREÁL, ANDAČ
28	REZERVA PRE OBTORIN
29	VETERNÝ PARK (1-8 ZBEHY, +1 ALEXANDER)
30a	VÝROBNÉ ÚZEMIE, 30b - ZMIEŠANÉ ÚZEMIE - OV + VÝROBA
31	AGROTURISTICKÉ A AGROPRONIKATELSKÉ AKTIVITY
PRÍKLADY 1/4	16, 17, 18, 19, 24a, 25, 26, 27
STAV	NÁVRH
VL	PLYNOVOD
RS	VT - STL
STL	PLYNOVOD DN 30-100
STAV	NÁVRH
PR	PRÍVOD VODY - A 200
VO	VODOVOD JESTVAJÚ - VÝPROJEKTOVANÝ
NA	VODOVOD ROZŠIŘENIE - DČA ÚPN
NA	NAVROBENÁ ATS
OD	ODVODNÁVACÍ KANÁL, OTVORENÝ
KA	KANALIZÁCIA GRAVITAČNÁ s 300 - PROJEKT
DO	DOPLNENIE VÝPROJEKTOVANEJ KANALIZÁCIE DČA ÚPN
TL	TLAKOVÁ KANALIZÁCIA PROJEKT
CS	ČERPAČIA STANICA SPLÁSKVOD - PROJEKT
OV	OV VO VÝSTAVE - ZMENA NA ČS
ZV	ZÁVLAHY
22	22 kv VZDUŠNÉ VEDENIE
22	22 kv VZDUŠNÉ VEDENIE NA DEMONTÁŽ
22	22 kv KABELOVÉ VEDENIE
TR	TRANSFORMOVNÁ STODŽAROVÁ
TR	TRANSFORMOVNÁ MUROVANÁ
TR	TRANSFORMOVNÁ VSTUPNÁ
PR	PRECHOD ZO VZDUCHU DO KÁBLA
OK	DIALKOVÝ TELEFÓNNY KÁBEL, METALOVÝ
OK	DIALKOVÝ TELEFÓNNY KÁBEL, OPTICKÝ
OK	MESTNÝ TELEFÓNNY KÁBEL
OK	TELEFÓNNA ÚSTREDIA
VIA	VEREJNÝ TELEFÓNNY AUTOMAT
CS	ZOŠ, STANICA MESTNÉHO ROZHLASU
OK	ČASŤOVÝ ROZVÁŽAČ
OK	RADIOTELEFÓNNA STANICA

ÚZEMNÝ PLÁN OBCE ZBEHY ZMENY A DOPLNKY Č. 3

STAV	NÁVRH
POLOHOPIS	
- PARCELY REGISTRA C-KN / E-KN (11/2015)	
HRANICE KATASTRÁLNYCH ÚZEMÍ	
HRANICA RIEŠENÉHO ÚZEMIA	
- LOKALITY 1-2	
HRANICA ZASTAVANÉHO ÚZEMIA OBCE K 1.1.1990 A NÁVRH NA ROZŠÍRENIE	
PLOCHY NÍZKOPODLAŽNÝCH BYTOVÝCH DOMOV A RODINNÝCH DOMOV	
PLOCHY RODINNÝCH DOMOV	
PLOCHY PRE VÝROBU A SKLADOVÉ HOSPODÁRSTVO	
VODNÉ HOSPODÁRSTVO:	
ROZVODNÉ POTRUBIE VODOVODU	
SPLÁŠKOVÁ KANALIZÁCIA - GRAVITAČNÁ	
SPLÁŠKOVÁ KANALIZÁCIA - TLAKOVÁ	
ODVEDENIE DAŽDOVÝCH VÔD	
ENERGETIKA:	
VONKAJŠIE NADZEMNÉ ELEKTRICKÉ VEDENIE VN - 22kV	
VONKAJŠIE NADZEMNÉ ELEKTRICKÉ VEDENIE VN - 22kV	
- NÁVRH NA ZRUŠENIE	
VONKAJŠIE PODZEMNÉ ELEKTRICKÉ VEDENIE VN - 22kV	
ELEKTRICKÁ TRAFOSTANICA - 22kV / 0,4kV (STOŽIAROVÁ / MUROVANÁ - KIOSKOVÁ)	
STREDNOTLAKOVÝ PLYNOVOD	

NÁZOV DOKUMENTÁCIE
ÚZEMNÝ PLÁN OBCE ZBEHY - ZMENY A DOPLNKY Č. 3

NÁZOV VÝKRESU
NÁVRH IS - VODNÉ HOSPODÁRSTVO / NÁVRH ENERGETIKY - VE + TELEKOMUNIKÁCIE + PLYNOFIKÁCIA

OBSTARÁVATEL
OBEC ZBEHY

ZADÁVATEL
ARCH.EKO S.R.O.

ING. ARCH. MICHAL GAJ
KONATEL - RIADITEĽ S.R.O.

ING. ARCH. EVA FARAGÓOVÁ
KONATEL S.R.O.

ING. ARCH. MICHAL DOVIČOVIČ
KONATEL S.R.O.

KOORDINÁCIA A KONCEPCIA ZMIEŇ A DOPLNKOV Č. 3 ÚPN OBCE
ING. ARCH. MICHAL DOVIČOVIČ

RIEŠITEĽSKÝ KOLEKTÍV ZMIEŇ A DOPLNKOV Č. 3 ÚPN OBCE
ING. ARCH. MICHAL DOVIČOVIČ, ING. ANNA DOŠEKOVÁ, ING. KAROL SLIVKANIČ, ING. NATAŠA PAULÍNYOVÁ, ING. LADISLAV PODHOREC, ING. FRANTIŠEK JANEGA

ZADÁVATEL A AUTORSKÝ KOLEKTÍV ÚPN OBCE ZBEHY
MB - AUA NITRA / ING. ARCH. MICHAL BORGUEA, PhD., ING. MILOŠ GONTKO, ING. B. MALÍK, Dpl. V. PÓCSIK, ING. V. SUCHÝ

ČÍSLO VÝKRESU
5 6 7

ČÍSLO ZÁKAZY
178 - U / 15

MIERKA
1:5000

DECEMBER
2015

ARCH.EKO
ATELIÉR ARCHITEKTÚRY URBANIZMU A EKOLÓGIE
S.R.O.
KUZMÁNYHO 2, 974 01 BANSKÁ BYSTRICA
TEL.: 048 / 412 63 62
e-mail: arch.eko@archeko.sk