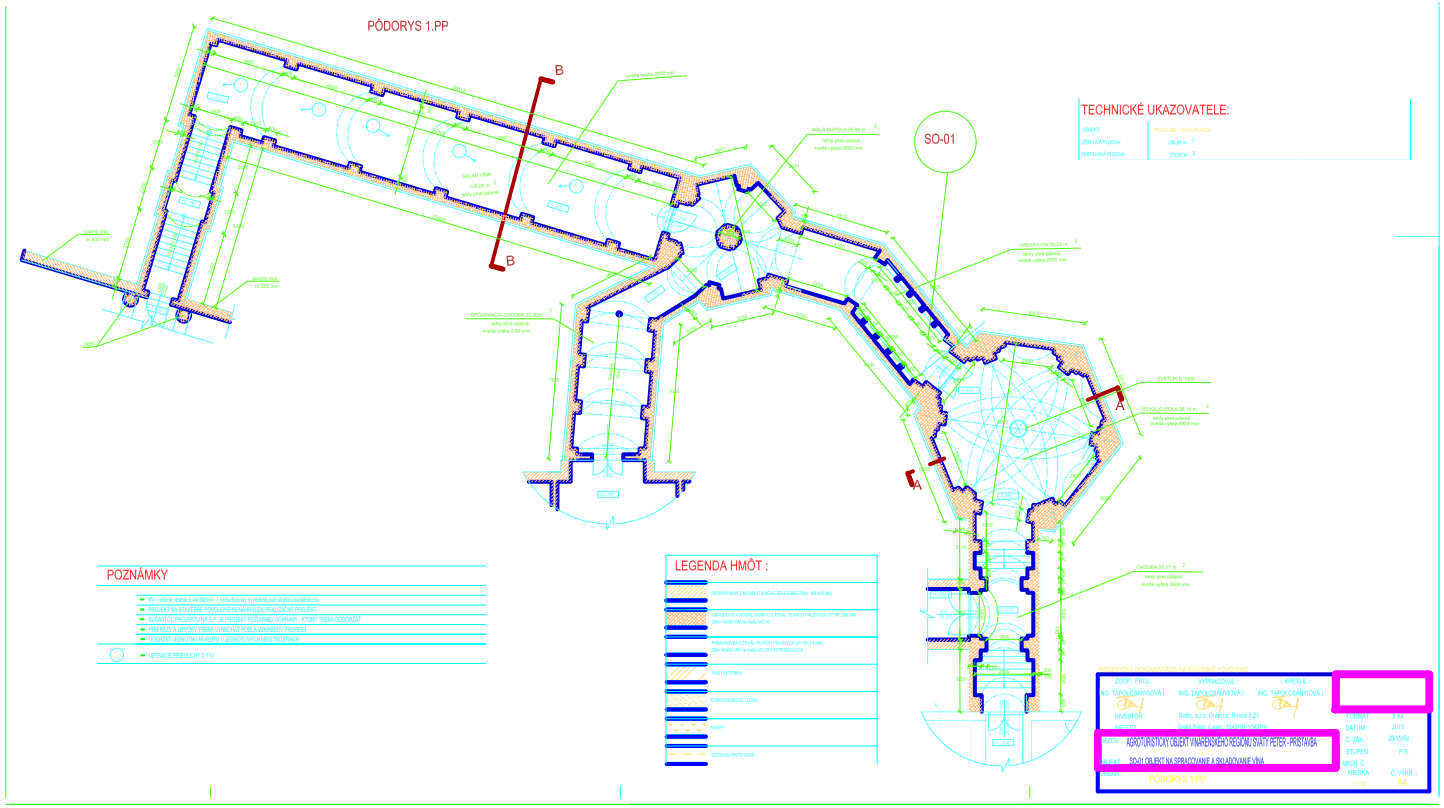
PÔDORYS 1.PP
SO-01
TECHNICKÉ UKAZOVATELE:
POZNÁMKY
LEGENDA HMÔT :

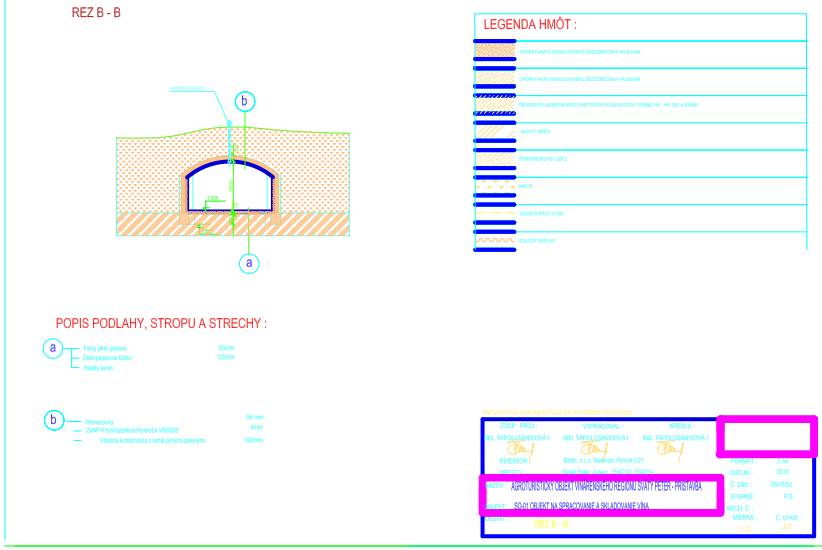
REZ B - B
LEGENDA HMÔT :
POPIS PODLAHY, STROPU A STRECHY :

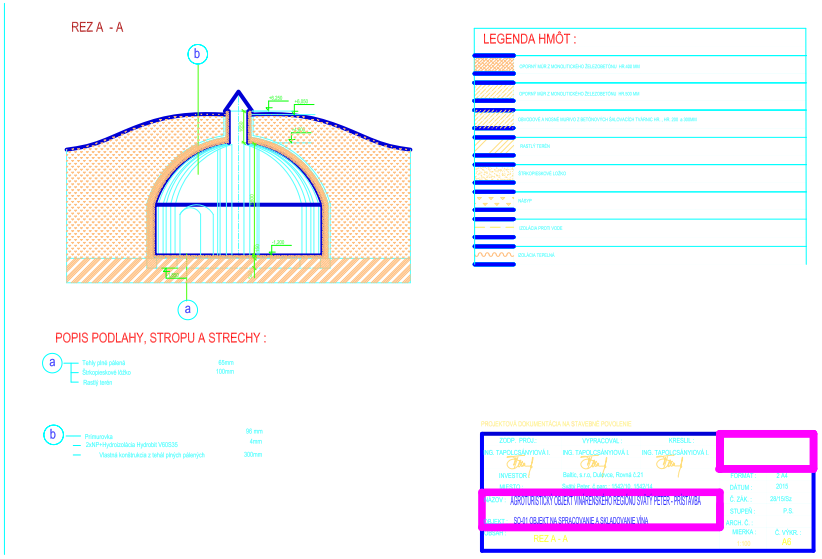
REZ A - A
LEGENDA HMÔT :
POPIS PODLAHY, STROPU A STRECHY :