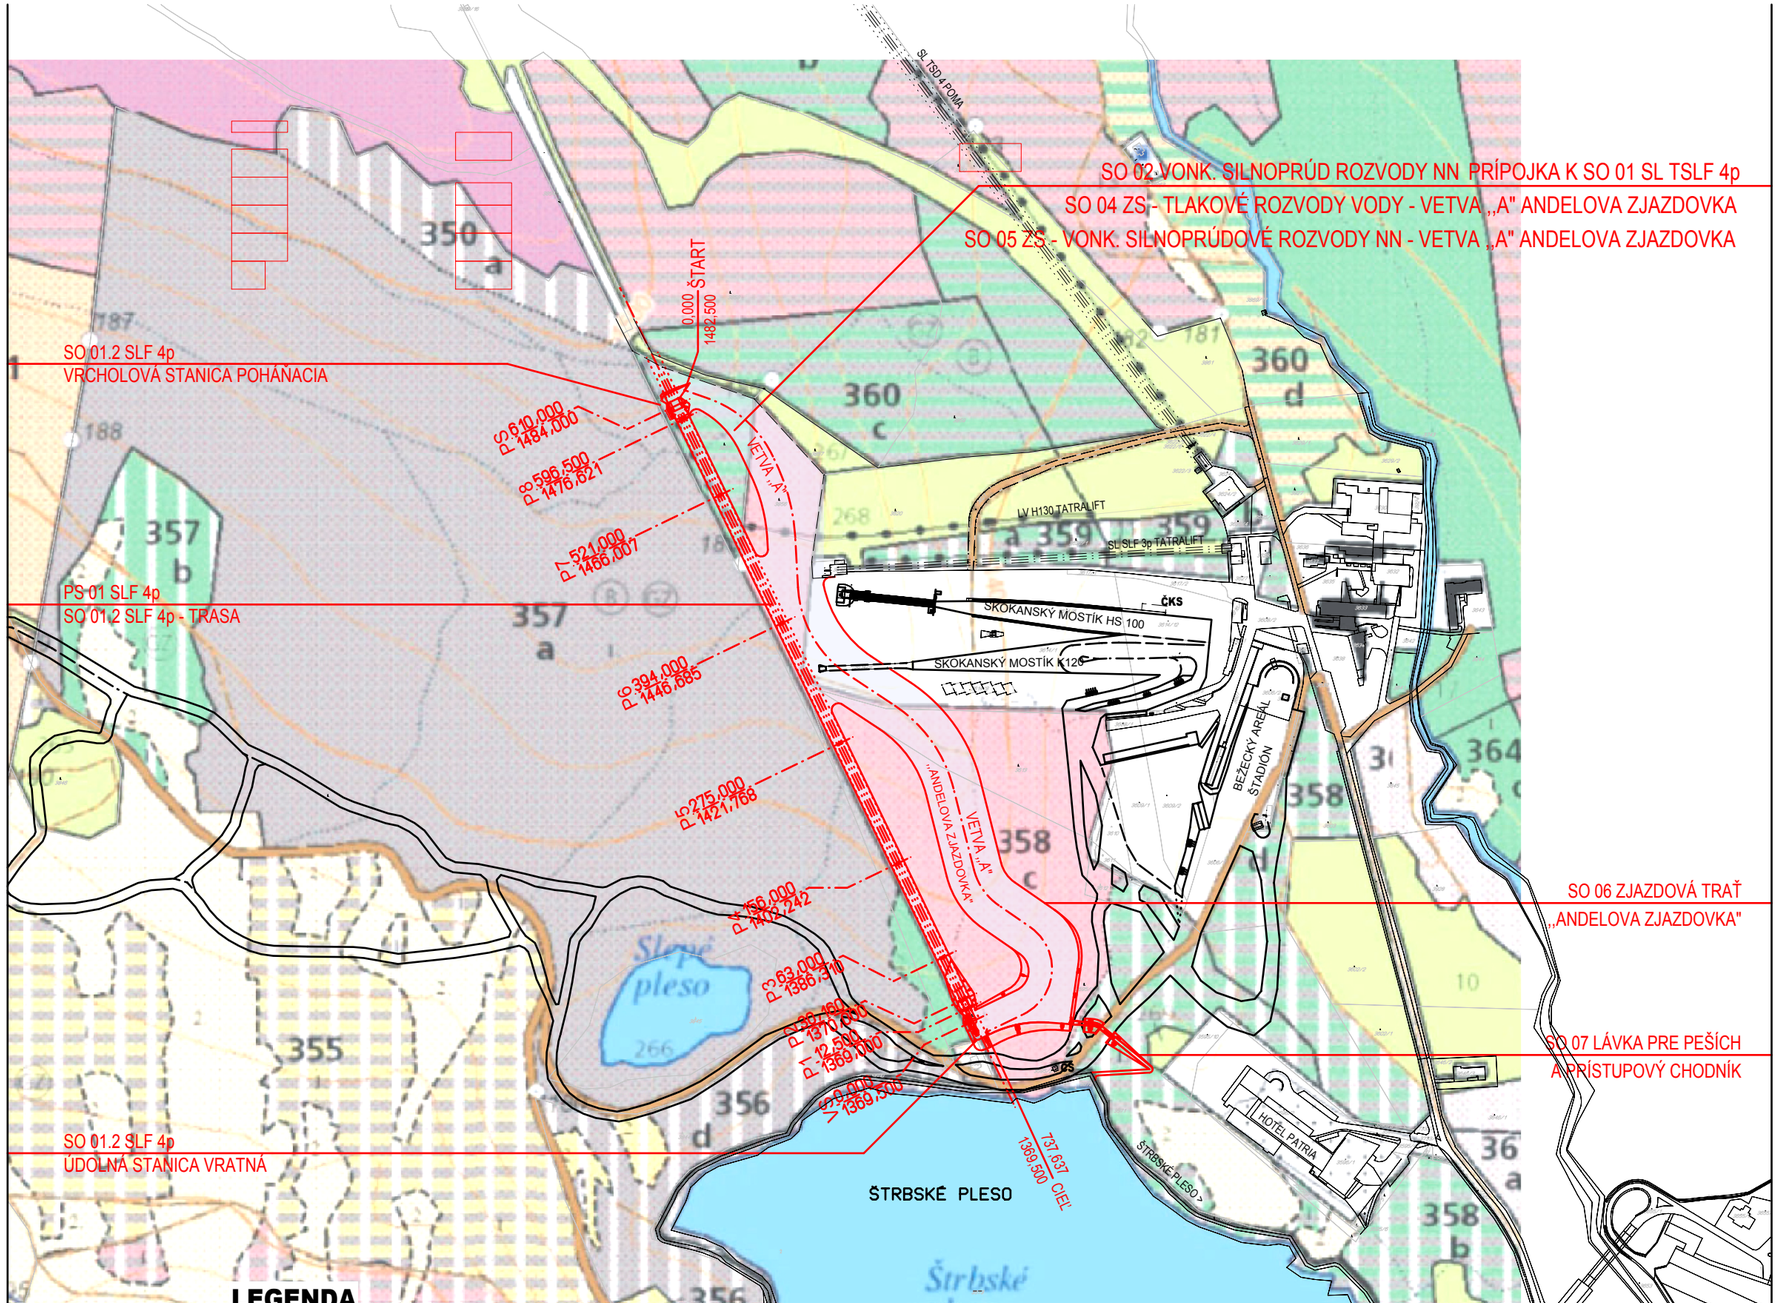

LEGENDA

- vek porastu 1– 20 rokov
- vek porastu 21– 40 rokov
- vek porastu 41– 60 rokov
- vek porastu 61– 80 rokov
- vek porastu 101– 120 rokov
- vek porastu 121 + rokov
- viacetážové porasty s vekom hornej etáže príslušnej farebnej škály
- kosodrevina
- holina
- číslo dielca
- čiastková plocha
- porastová skupina
- zakmenenie porastu
- hranica pásiem ohrozenia imisiami
- chodník
- približovacia cesta
- lesná cesta L1 (odvozná cesta 1. triedy s celoročnou prevádzkou)
- vodné plochy
- potok

4. SITUÁCIA PORASTOVÁ MAPA

M 1 : 5000

ŠTRBA

ŠTRBSKÉ PLESO

S

PROJEKT STAVBY PRE ÚEZMNÉ ROZHODNUTIE



OBNOVENIE ANDELOVEJ ZJAZDOVKY LA ŠTRBSKÉ PLESO

4. SITUÁCIA PORASTOVÁ MAPA M 1 : 5000

INVESTOR :
OBEC ŠTRBA
Hlavná 188 / 67
059 38 Štrba

AUTOR :
Ing. I. ZUSKIN, aut. stav. inžinier
Ing. arch. Michal ZUSKIN

VYPRACOVAL:
Ing. arch. Michal ZUSKIN

Z.Č. S - 15 - 450 - 600 10.2015

zuskin s.r.o.
architektonická kancelária
E. Bohúňa 21, 034 01 Ružomberok SK
tel. /fax.: + 421 44 432 87 59
e-mail: zuskin@zuskin.sk
IČO: 36658308, DIČ DPH, SK2022221982
www.zuskin.sk

PD podlieha zákonu o autorských právach Z.z. 618/2003 vrátane zmien a doplnkov. PD je možné použiť len v zmysle platnej ZOD, za neoprávnené použitie má autor právo na náhradu škody.