
TATRALIFT

SEDAČKOVÁ LANOVÁ DRÁHA S PEVNÝM UCHYTENÍM

ŠTRBSKÉ PLESO-ANDEL

TYP LD	SLF 4p	DOPRAVNÁ RÝCHLOSŤ (m/s)	0,25-2,6
DOPRAVNÁ VETVA	LAVÁ	PREPRAVNÁ KAPACITA (os/hod)	2400
ŠIKMÁ DĹŽKA (m)	623,2	VZDIALENOSŤ MEDZI VOZŇAMI (m)	15,6
VODOROVNÁ DĹŽKA (m)	610,0	POČET VOZŇOV (ks)	85
PREVÝŠENIE (m)	114,50	VÝKON MOTORA - STÁLY CHOD (kW)	140
PRIEMERNÝ SKLON (%)	19,5	PRIEMER LANA (mm)	40,5
POHÁŇACIA STANICA	HORE	NAPÍNACÍ ŤAH (kN)	2x190
NAPÍNANIE - HYDRAULICKÉ	HORE	ČASOVÝ INTERVAL (sec)	6
		DOBA JAZDY (min)	4,2

HLAV. PROJEKTANT	PROJEKTANT	KRESLIL	UPRAVIL	
ING. VOJTECH P.	ING. VENCEL Ján	ING. VENCEL Ján	ING.ARCH. ZUSKIN M.	TATRALIFT n.s. Poľná 4 KEŽMAROK, SLOVAKIA
ING. ZUSKIN I.				
ODBERATEĽ:				FORMÁT VÝK.: 3A4
LOKALITA:	SEDAČKOVÁ LANOVÁ DRÁHA SLF 4p ŠTRBSKÉ PLESO - ANDEL			DÁTUM: 07.10.2015
				STUPEŇ: SP
				ČÍSLO ZMLUVY: -
				ARCHÍVNE Č.: -
				MIERKA: 1:2000
OBSAH VÝKRESU:	POZDĽŽNY PROFIL			ČÍSLO VÝKRESU: SP 01 - upravený

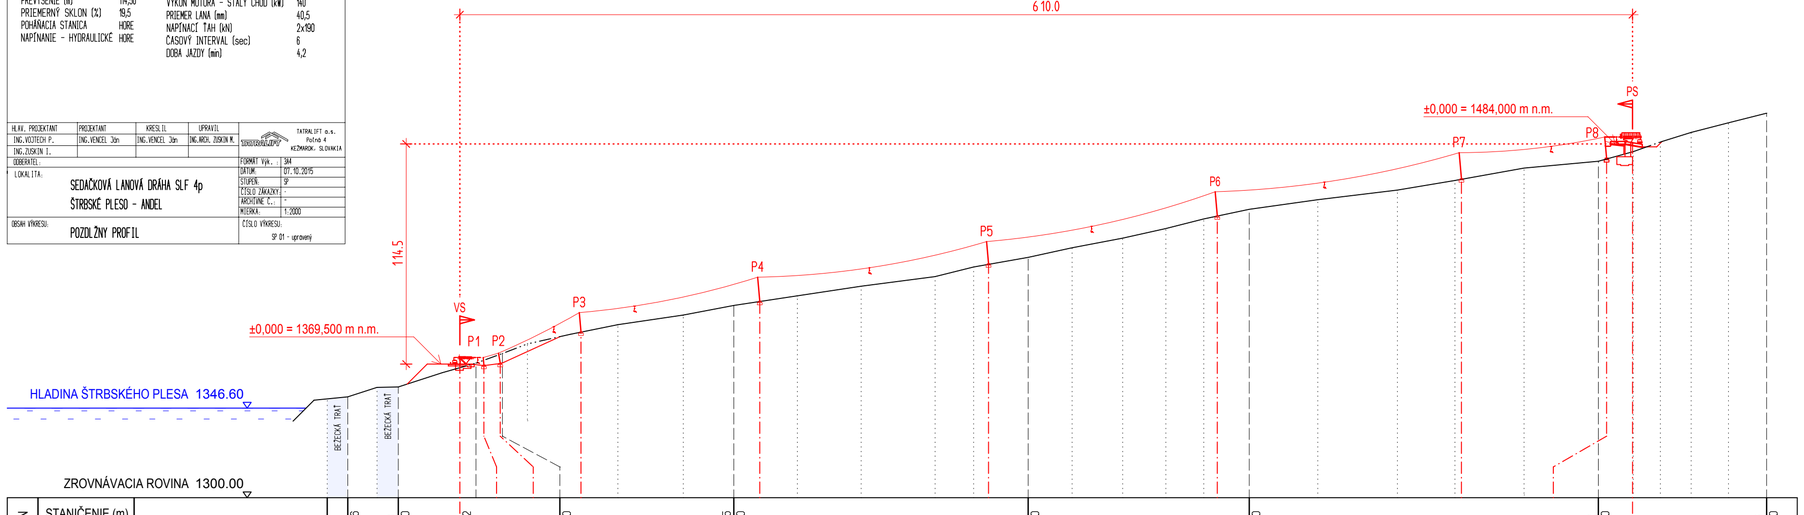

| | | | |