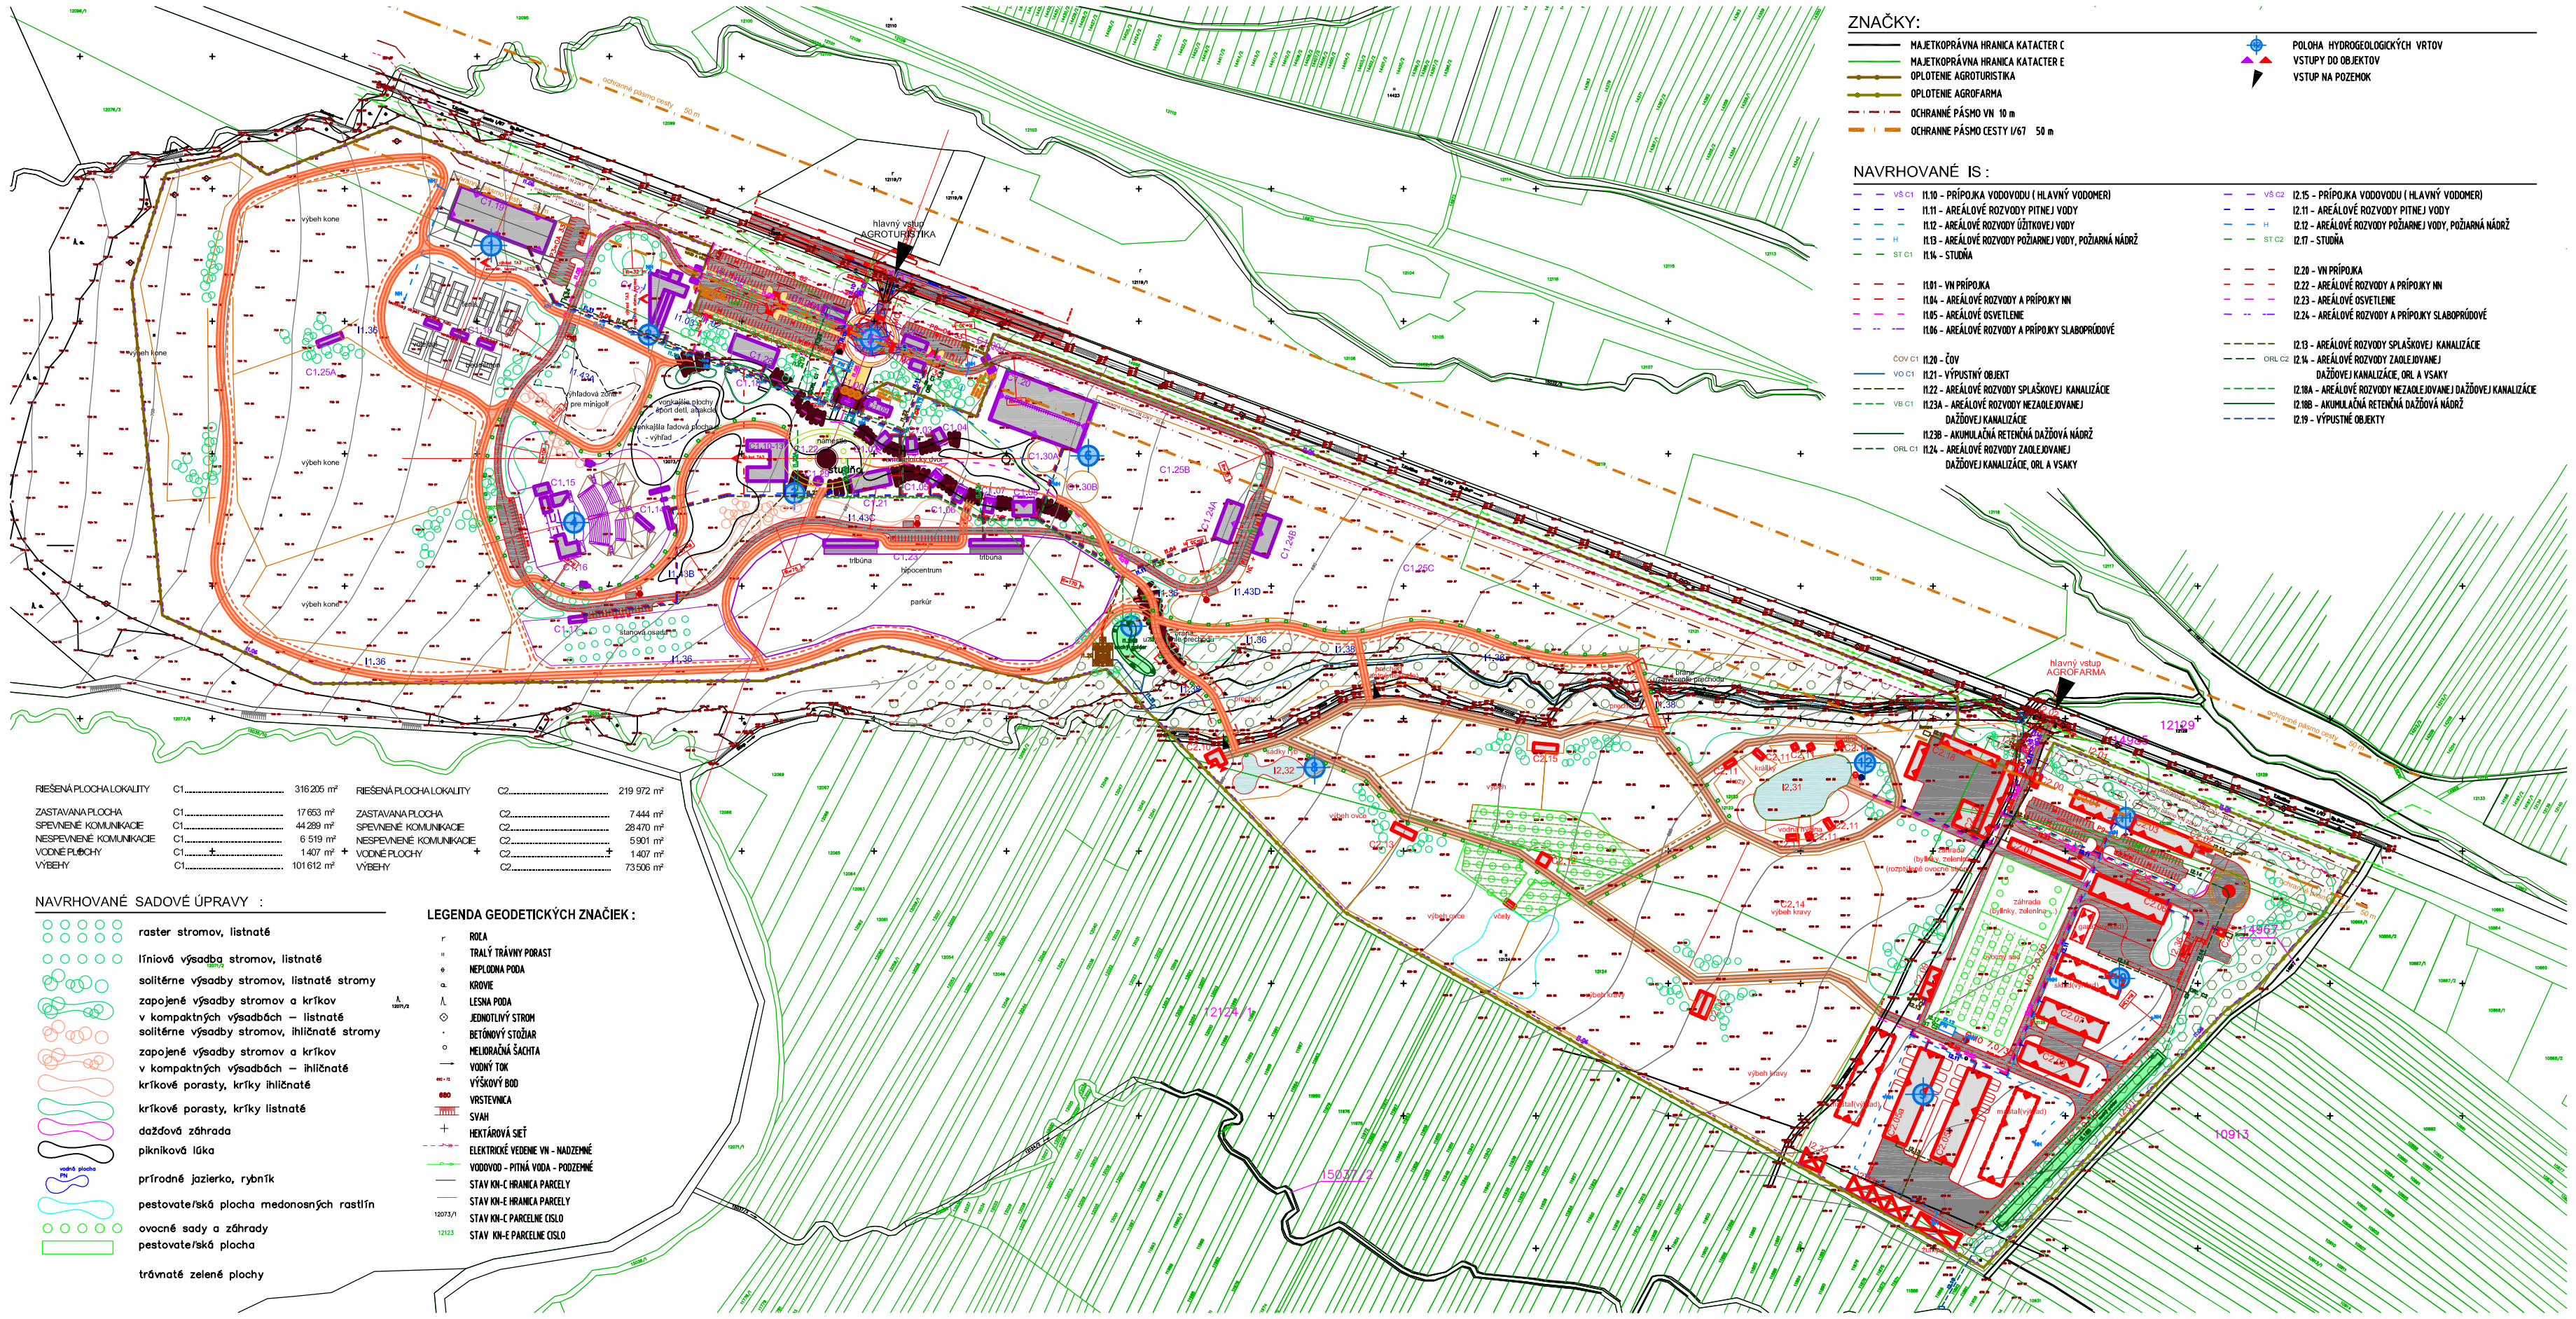


ZNAČKY:

- MAJETKOPRÁVNA HRANICA KATACTER C
- MAJETKOPRÁVNA HRANICA KATACTER E
- OPLOTENIE AGROTURISTIKA
- OPLOTENIE AGROFARMA
- OCHRANNÉ PÁSMO VN 10 m
- OCHRANNÉ PÁSMO CESTY I/67 50 m
- POLOHA HYDROGEOLOGICKÝCH VRTOV
- VSTUPY DO OBJEKTOV
- VSTUP NA POZEMOK

NAVRHOVANÉ IS :

- I1.10 – PRÍPOJKA VODOVODU (HLAVNÝ VODOMER)
- I1.11 – AREÁLOVÉ ROZVODY PITNEJ VODY
- I1.12 – AREÁLOVÉ ROZVODY ÚŽITKOVEJ VODY
- I1.13 – AREÁLOVÉ ROZVODY POŽIARNEJ VODY, POŽIARNA NÁDRŽ
- I1.14 – STUDŇA
- I1.01 – VN PRÍPOJKA
- I1.04 – AREÁLOVÉ ROZVODY A PRÍPOJKY NN
- I1.05 – AREÁLOVÉ OSVETLENIE
- I1.06 – AREÁLOVÉ ROZVODY A PRÍPOJKY SLABOPRÚDOVÉ
- I1.20 – ČOV
- I1.21 – VÝPUSTNÝ OBJEKT
- I1.22 – AREÁLOVÉ ROZVODY SPLAŠKOVEJ KANALIZÁCIE
- I1.23A – AREÁLOVÉ ROZVODY NEZAOLEJOVANEJ DAŽĎOVEJ KANALIZÁCIE
- I1.23B – AKUMULAČNÁ RETENČNÁ DAŽĎOVÁ NÁDRŽ
- I1.24 – AREÁLOVÉ ROZVODY ZAOLEJOVANEJ DAŽĎOVEJ KANALIZÁCIE, ORL A VSAKY
- I2.01 – VN PRÍPOJKA
- I2.22 – AREÁLOVÉ ROZVODY A PRÍPOJKY NN
- I2.23 – AREÁLOVÉ OSVETLENIE
- I2.24 – AREÁLOVÉ ROZVODY A PRÍPOJKY SLABOPRÚDOVÉ
- I2.13 – AREÁLOVÉ ROZVODY SPLAŠKOVEJ KANALIZÁCIE
- I2.14 – AREÁLOVÉ ROZVODY ZAOLEJOVANEJ DAŽĎOVEJ KANALIZÁCIE, ORL A VSAKY
- I2.18A – AREÁLOVÉ ROZVODY NEZAOLEJOVANEJ DAŽĎOVEJ KANALIZÁCIE
- I2.18B – AKUMULAČNÁ RETENČNÁ DAŽĎOVÁ NÁDRŽ
- I2.19 – VÝPUSTNÉ OBJEKTY

RIEŠENÁ PLOCHA LOKALITY	C1	316 205 m²	
ZASTAVANÁ PLOCHA	C1	17 653 m²	
SPEVNENÉ KOMUNIKÁCIE	C1	44 289 m²	
NESPEVNENÉ KOMUNIKÁCIE	C1	6 519 m²	
VODNÉ PLOCHY	C1	1 407 m²	+
VÝBEHY	C1	101 612 m²	
RIEŠENÁ PLOCHA LOKALITY	C2	219 972 m²	
ZASTAVANÁ PLOCHA	C2	7 444 m²	
SPEVNENÉ KOMUNIKÁCIE	C2	28 470 m²	
NESPEVNENÉ KOMUNIKÁCIE	C2	5 901 m²	
VODNÉ PLOCHY	C2	1 407 m²	+
VÝBEHY	C2	73 506 m²	

NAVRHOVANÉ SADOVÉ ÚPRAVY :

- raster stromov, listnaté
- líniová výsadba stromov, listnaté
- solitérne výsadby stromov, listnaté stromy
- zapojené výsadby stromov a kríkov v kompaktných výsadbách – listnaté
- solitérne výsadby stromov, ihličnaté stromy
- zapojené výsadby stromov a kríkov v kompaktných výsadbách – ihličnaté
- kríkové porasty, kríky ihličnaté
- kríkové porasty, kríky listnaté
- dažďová záhrada
- pikniková lúka
- prírodné jazierko, rybník
- pestovateľská plocha medonosných rastlín
- ovocné sady a záhrady
- pestovateľská plocha
- trávnaté zelené plochy

LEGENDA GEODETICKÝCH ZNAČIEK :

- ROLA
- TRVALÝ TRÁVNY PORAST
- NEPLODNÁ PÔDA
- KROVIE
- LESNÁ PÔDA
- JEDNOTLIVÝ STROM
- BETÓNOVÝ STĺPIK
- MELIORAČNÁ ŠACHTA
- VODNÝ TOK
- VÝŠKOVÝ BOD
- VRSTEVNICA
- SVAH
- HEKTÁROVÁ SIEŤ
- ELEKTRICKÉ VEDENIE VN - NADZEMNÉ
- VODOVOD - PITNÁ VODA - PODZEMNÉ
- STAV KN-C HRANICA PARCELY
- STAV KN-E HRANICA PARCELY
- STAV KN-E PARCELNÉ ČÍSLO
- STAV KN-E PARCELNÉ ČÍSLO

LEGENDA FUNKČNÝCH PLÔCH :

LOKALITA C1 - AGROTURISTIKA :

- STAVEBNÝ OBJEKT LOKALITA C1

LOKALITA C2 - AGROFARMA :

- STAVEBNÝ OBJEKT LOKALITA C2

OBJEKTOVÁ SKLADBA LOKALITA C1 - AGROTURISTIKA

C1.00	VSTUPNÁ BRÁNA A,B,C	I1.01	PRÍPOJKA VN
C1.01	VSTUPNÝ TOTEM	I1.02	TRAFOSTANICA
C1.02	REMESELNÍCKY DVOR	I1.03	ZÁLOŽNÝ ZDROJ
C1.03	ÚPRIAHKY	I1.04	AREÁLOVÉ ROZVODY A PRÍPOJKY NN
C1.04	VÝROBA KRASLÍC	I1.05	AREÁLOVÉ OSVETLENIE
C1.05	REZBÁR	I1.06	AREÁLOVÉ ROZVODY A PRÍPOJKY SLABOPRÚDOVÉ
C1.06	VÝROBKY Z VLNY		
C1.07	KOVÁČ	I1.10	PRÍPOJKA VODY (HLAVNÝ VODOMER)
C1.08	ŠKOLA REMESIEL A MAĽOVANIA	I1.11	AREÁLOVÉ ROZVODY PITNEJ VODY
C1.09	ADMINISTRATÍVA (INFOCENTRUM)	I1.12	AREÁLOVÉ ROZVODY ÚŽITKOVEJ VODY
C1.10	KOLBA (KONGRESOVÉ CENTRUM)	I1.13	AREÁLOVÉ ROZVODY POŽIARNEJ VODY, POŽIARNA NÁDRŽ
C1.11	OBČERSTVENIE	I1.14	STUDŇA
C1.12	PREDAJŇA		
C1.13	TERASA	I1.20	ČOV
C1.14	PRÍRODNÝ AMFITEÁTER	I1.21	VÝPUSTNÝ OBJEKT
C1.15	ZÁZEMIE AMFITEÁTRA	I1.22	AREÁLOVÉ ROZVODY SPLAŠKOVEJ KANALIZÁCIE
C1.16	MÚZEUM TRADÍCIÍ	I1.23A	AREÁLOVÉ ROZVODY NEZAOLEJOVANEJ DAŽĎOVEJ KANALIZÁCIE
C1.17	STANOVÁ OSADA SO ZÁZEMÍM	I1.23B	AKUMULAČNÁ RETENČNÁ DAŽĎOVÁ NÁDRŽ
C1.18	VONKAJŠIE IHRISKÁ	I1.24	AREÁLOVÉ ROZVODY ZAOLEJOVANEJ DAŽĎOVEJ KANALIZÁCIE, ORL
C1.19	MULTIFUNKČNÁ HALA (KONGRESOVÉ CENTRUM, ŠPORT)		
C1.20	KRYTÁ JAZDIAREŇ	I1.30	HTU A PRÍPRAVA ÚZEMIA
C1.21	GALÉRIA	I1.31	STYKOVÁ KRIŽOVATKA CESTY I/67 S OBSL. KOMUNIKÁCIOU
C1.22	NÁMESTIE - TRHOVISKO	I1.32	PARKOVISKÁ
C1.23	HIPOCENTRUM	I1.33	ÚČELOVÉ KOMUNIKÁCIE
	- TRIBÚNY	I1.34	VEDĽAJŠIE KOMUNIKÁCIE NEMOTORISTICKÉ (CYKLISTICKÉ, PEŠIE,POVOZY,EL. VOZÍKY)
	- PARKÚR		
C1.24A,B	STAJNE KONÍ	I1.35	SPEVNENÉ PLOCHY (CENTRÁLNE NÁMESTIE)
C1.25A	PRÍSTREŠOK A VÝBEH KONÍ	I1.36	HIPOCHODNÍK
C1.25B,C	VÝBEH KONÍ	I1.37	NÁUČNO TURISTICKÉ CHODNÍKY (GEOLOGICKÝ, BOTANICKÝ, ZOOLOGICKÝ)
C1.26	POŽIČOVŇA ELEKTROVOZÍKOV,KOČIAROV, SUVENGRY	I1.38	KOMUNIKAČNÉ PREPOJENIA LOKALÍT
C1.27	BOWLING + PIVÁREŇ		
C1.28	INTERIÉROVÉ IHRISKO " ŠOPA"	I1.40	ÚPRAVY TERÉNOV
C1.29	ROZHĽADŇA	I1.41	PARKOVÉ,SADOVÉ A ZÁHRADNÉ ÚPRAVY
C1.30A,B	LOĎOVACÍ KRUH	I1.42	DROBNÁ ARCHITEKTÚRA
C1.31	PODNIKOVÁ PREDAJŇA	I1.43A,B,C	VODNÁ PLOCHA - POŽIARNA NÁDRŽ
		I1.50	OPLOTENIE A OBJEKTY VSTUPOV

OBJEKTOVÁ SKLADBA LOKALITA C2 - AGROFARMA

C2.00	VRÁTNICA	I2.01	OPLOTENIE A OBJEKTY VSTUPOV
C2.01	ADMINISTRATÍVNO - SPRÁVNY OBJEKT	I2.02	REKONŠTRUKCIA POZEMN. VÝJAZDU Z CESTY I/67
C2.02	BITÚNOK	I2.03	ÚČELOVÉ KOMUNIKÁCIE
C2.03	VÝROBA MASOVÝCH VÝROBKOV	I2.04	PARKOVISKÁ
C2.04	VÝROBA MLIEČNYCH VÝROBKOV	I2.05	VEDĽAJŠIE KOMUNIKÁCIE NEMOTORISTICKÉ (CYKLISTICKÉ, PEŠIE,POVOZY,EL. VOZÍKY)
C2.05A,B	MULTIFUNKČNÝ USTAJŇOVACÍ OBJEKT (2x)	I2.06	HIPOCHODNÍK
C2.06	GARÁŽ A ÚDRŽBA TECHNIKY		
C2.07	SKLAD SUCHÉHO KRMIVA	I2.10	AREÁLOVÉ ROZVODY ÚŽITKOVEJ VODY
C2.08	SENNÍK	I2.11	AREÁLOVÉ ROZVODY PITNEJ VODY
C2.09	PÁLENICA A OVOCNÁRSKA VÝROBA	I2.12	AREÁLOVÉ ROZVODY POŽIARNEJ VODY, POŽIARNA NÁDRŽ
C2.10	ALTÁNOK A SOC. ZARIADENIE	I2.13	AREÁLOVÉ ROZVODY SPLAŠKOVEJ KANALIZÁCIA
C2.11	USTAJNENIE HYDINY A MALÝCH ZVIERAT	I2.14	AREÁLOVÉ ROZVODY ZAOLEJOVANEJ DAŽĎOVEJ KANALIZÁCIE, ORL
C2.12	ROZHĽADŇA		
C2.13	PRÍSTREŠOK A VÝBEH PRE OVCE	I2.15	PRÍPOJKA VODY (HLAVNÝ VODOMER)
C2.14	PRÍSTREŠOK A VÝBEH PRE KRAVY	I2.16	ČOV
C2.15	PRÍSTREŠOK A VÝBEH	I2.17	STUDŇA
C2.16	KAPLÉRNY BOX	I2.18A	AREÁLOVÉ ROZVODY NEZAOLEJOVANEJ DAŽĎOVEJ KANALIZÁCIE
C2.17	OBČIANSKA VYBAVENOSŤ	I2.18B	AKUMULAČNÁ RETENČNÁ DAŽĎOVÁ NÁDRŽ
C2.18	GAZDOVSKÝ DVOR	I2.19	VÝPUSTNÉ OBJEKTY
		I2.20	PRÍPOJKA VN
		I2.21	TRAFOSTANICA
		I2.22	AREÁLOVÉ ROZVODY NN
		I2.23	VEREJNÉ OSVETLENIE
		I2.24	AREÁLOVÉ ROZVODY SLABOPRÚDU
		I2.25	ZÁLOŽNÝ ZDROJ
		I2.30	SADOVÁ A PARKOVÉ ÚPRAVY
		I2.31	HOSPODÁRSKY RYBNÍK
		I2.32	REKREAČNÝ RYBNÍK
		I2.33	ZELENÉ HNOJISKÁ
		I2.34	SLAŽNÁ JAMA
		I2.35	VÁŽNY MOST
		I2.36	NAKLADACIA RAMPA

Spracovateľ EIA:	Vedúci projektant:	Vypracoval:	PROEKO Environmentálne služby
RNDr. Barošová H.	Ing. arch. Franko P.	Prevzaté z PD	
Investor: LBS Nemešany s.r.o., Ždiar			
Stavba: **Zemiansky dvor**		Stupeň:	Zámer
		Dátum:	02/ 2016
Názov: **Koordinačná situácia stavby**		Mierka:	M = 1 : 4 000
		Číslo prílohy:	EK - 03