
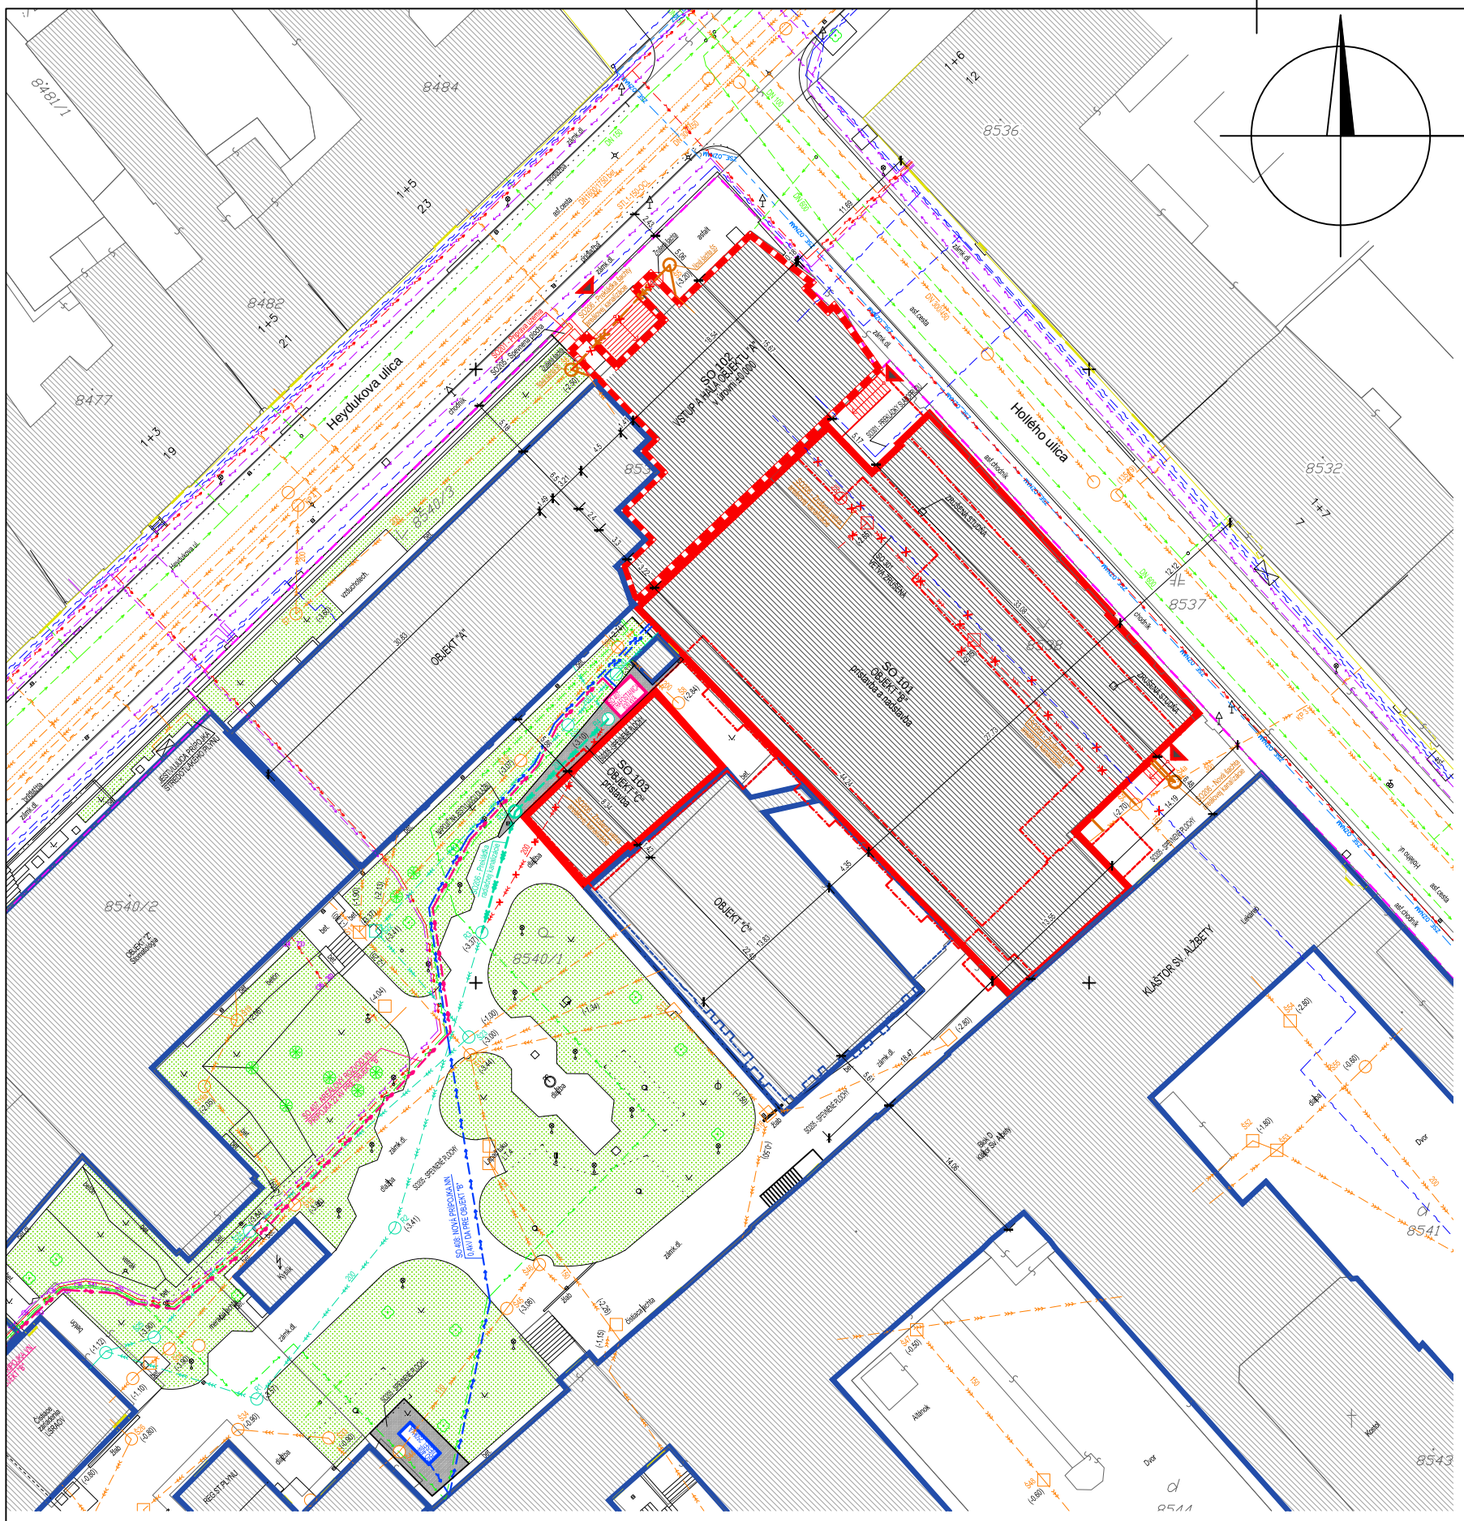


NAVRHOVANÉ HRANICE

- HRANICA POZEMKU INVESTORA
- OBRYS NADZEMNÍCH PODLAŽÍ
- OBRYS 1.NP
- OBRYS SUTERÉNU

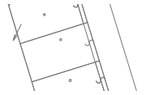

KATASTRÁLNE HRANICE
EXISTUJÚCE OBJEKTY

2627/4 KAT. ČÍSLO POZEMKU

HRANICE POVODNÝCH OBJEKTOV

- OBRYS OBJEKTOV OKOLITEJ ZÁSTAVBY
- OBRYS OBJEKTOV AREÁLU NEMOCNICE
- OBRYS SUTERÉNNYCH OBJEKTOV AREÁLU NEMOCNICE

NAVRHOVANÉ STAVEBNÉ OBJEKTY

- SO 101 - OBJEKT "B"
- SO 102 - VSTUP A HALA OBJEKTU "A"
- SO 103 - OBJEKT "C"
- SO 201 - PRÍPRAVA ÚZEMIA
- SO 205 - SPEVNENÉ PLOCHY
- SO 206 - AREÁLOVÁ KANALIZÁCIA
- SO 301 - PREKLÁDKA SLABOPRÚDU
- SO 407 - AREÁLOVÉ ROZVODY VYSOKÉHO NAPATIA
- SO 408 - AREÁLOVÉ ROZVODY NÍZKEHO NAPATIA

LEGENDA JESTVUJÚCICH INŽINIERSKÝCH SIETÍ

INZINIERSKE SIETE PODLA INFORMATÍVNEHO ZÁKRESU

SPRÁVCOV SIETÍ ku dňu 7.9.2007

- voda pitná podz. over.
- voda pitná podz. neover.
- kanalizácia podz. neover.
- kanalizácia jednotná podz. neover.
- kanalizácia dažďová podz. neover.
- plyn podz. over.
- plyn podz. neover.
- plyn stredotlaký podz. neover.
- silnoprúd NN podz. neover.
- silnoprúd VN podz. neover.
- silnoprúd VO podz. neover.
- telefón podz. neover.
- tvarnicova trat podz. neover.
- SKT — rozvod kábelovej televízie podz. ne
- CSS — Sieť CSS podz. neover.
- DIAL — Sieť DIAL podz. neover.
- DPB — Sieť DPB podz. neover.
- ENERGOTEL — Sieť ENERGOTEL podz. neover.
- ORANGE — Sieť ORANGE podz. neover.
- SIRIUS — Sieť SIRIUS podz. neover.
- ZSE_OZNAM — Sieť ZSE_OZNAM podz. neover.