


VÝKRES VEREJNÉHO DOPRAVNÉHO
VYBAVENIA - VÝREZ



Územný plán obce Mlynica
Zmeny a doplnky č.1/2016

LEGENDA

STAV	NÁVRH	
		KATASTRÁLNA HRANICA
		HRANICA ZASTAVANÉHO ÚZEMIA
		HRANICA TANAP-u
		HRANICA OCHRANNÉHO PÁSMA TANAP-u
		ZASTAVANÉ PLOCHY
		CESTA III. TRIEDY
		MIESTNA ZBERNÁ KOMUNIKÁCIA B3
		MIESTNA OBSLUŽNÁ KOMUNIKÁCIA C2
		MIESTNA OBSLUŽNÁ KOMUNIKÁCIA C3
		MIESTNA OBSLUŽNÁ UPOKOJENÁ KOMUNIKÁCIA D1
		PEŠIE CHODNÍKY A PLOCHY D3
		NA ZRUŠENIE
		POLNA CESTA
		OCHRANNÉ PÁSMA VŠETKÝCH DRUHOV
		ZASTÁVKA SAD A IZOCHRÓNA DOSTUPNOSTI
		VODNÉ TOKY A PLOCHY
		VZDUŠNÉ VEDENIE ELEKTRICKEJ ENERGIE

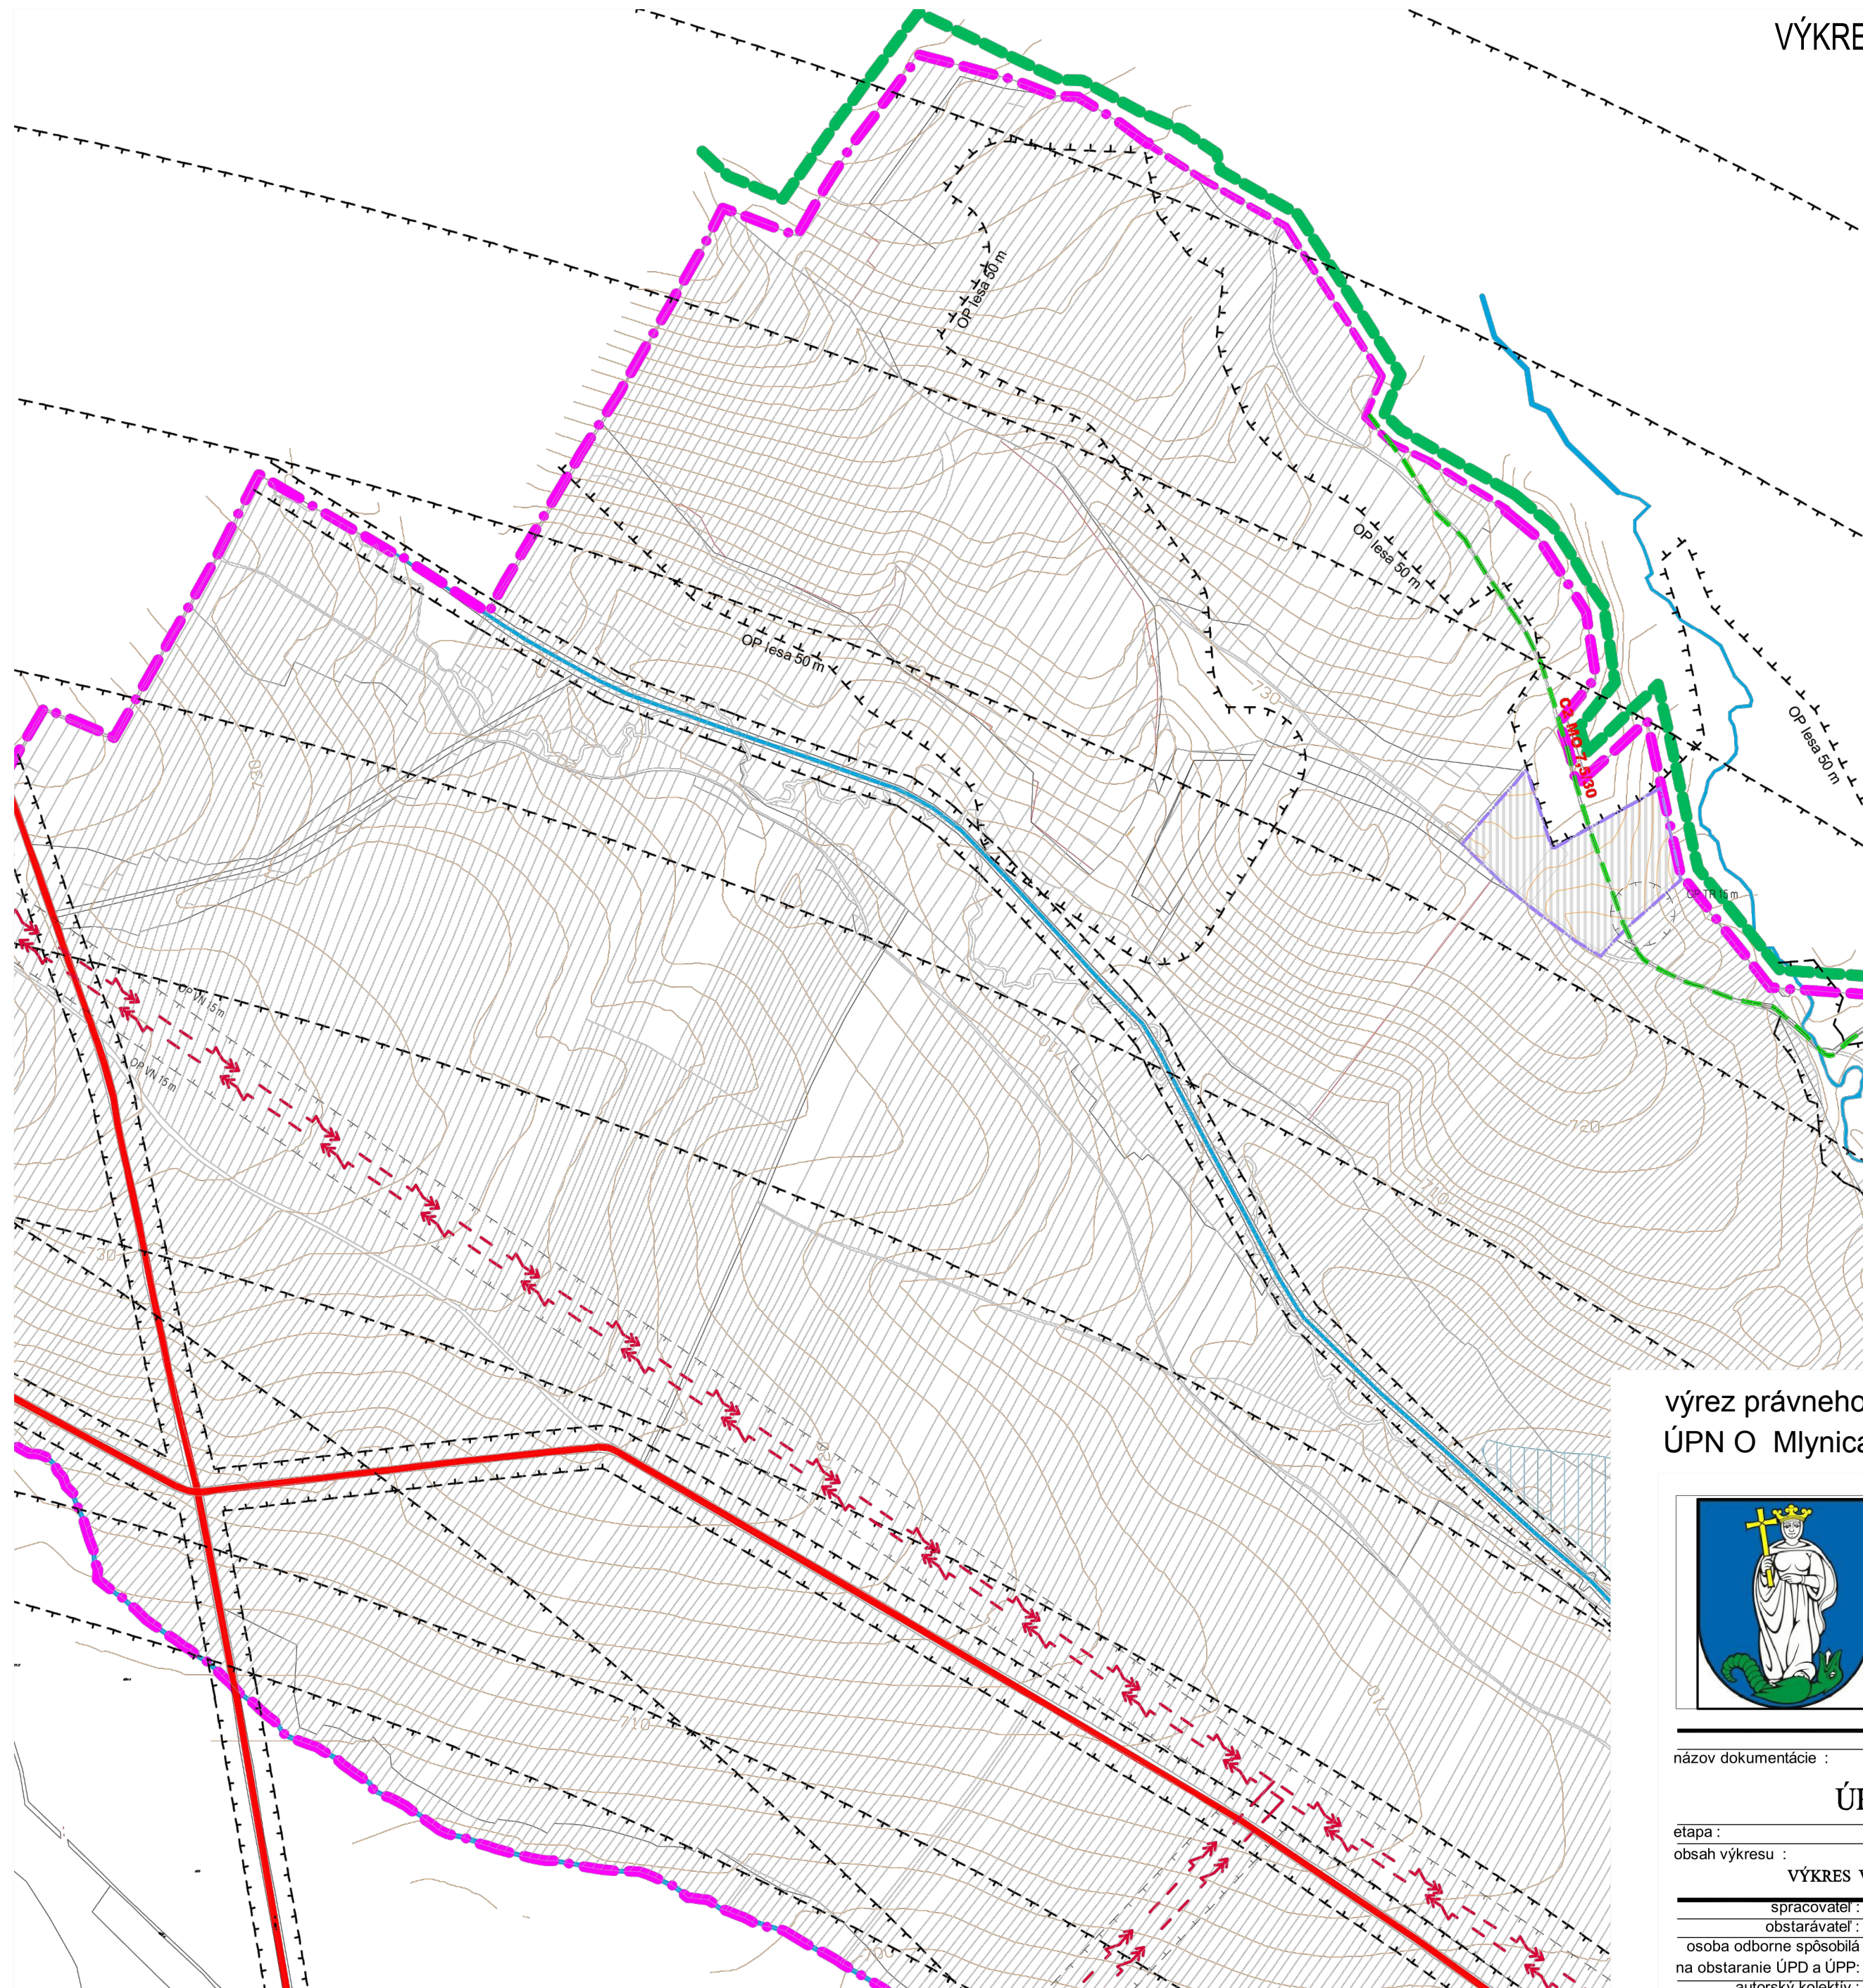

výrez právneho stavu ku dňu schválenia
ÚPN O Mlynica Z a D č. 1/2016

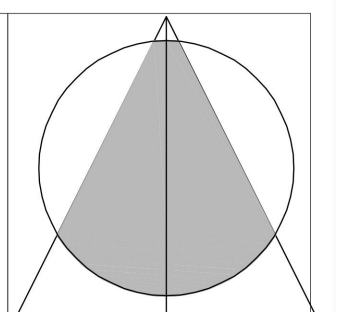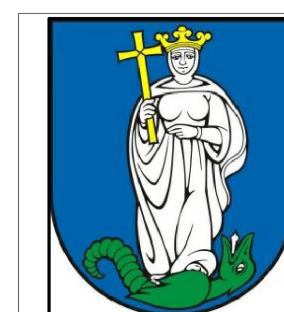

názov dokumentácie :

ÚPN-O MLYNICA



etapa :

čistopis

obsah výkresu :

VÝKRES VEREJNÉHO DOPRAVNÉHO VYBAVENIA

mierka :

1:5000

spracovateľ : Ing. arch. Dušan Genčanský
obstarávateľ : Obec Mlynica
osoba odborne spôsobilá : Ing. Jaroslav Lizák, E.B.D. Kežmarok
na obstaranie ÚPD a ÚPP:
autorský kolektív : Ing. arch. Dušan Genčanský
Ing. arch. Martin Baloga, PhD.

číslo výkresu:

4

dátum : marec 2012

č. zakázky : 06/2010

formát: 18A4