


VÝKRES VEREJNÉHO TECHNICKÉHO VYBAVENIA
- ENERGETIKA A TELEKOMUNIKÁCIE - VÝREZ


Územný plán obce Mlynica
Zmeny a doplnky č.1/2016

LEGENDA

STAV	NÁVRH	
		KATASTRÁLNA HRANICA
		HRANICA ZASTAVANÉHO ÚZEMIA
		HRANICA TANAP-u
		HRANICA OCHRANNÉHO PÁSMA TANAP-u
		ZASTAVANÉ PLOCHY
		PRIVODNÝ TELEKOMUNIKAČNY KÁBEL
		TELEKOMUNIKAČNY KÁBEL
		TELEFONNA USTREDŇA
		TELEFONNA USTREDŇA S RÁDIOVYM PRIPOJENÍM
		VTL PLYNOVOD
		STL PLYNOVOD
		NTL PLYNOVOD
		REGULAČNÁ STANICA
		VZDUŠNÉ VEDENIE EL. ENERGIE VV 22kV
		PODZEMNY KABEL
		VZDUŠNÉ VEDENIE NA ZRUŠENIE
		TRAFOSTANICA
		OCHRANNÉ PÁSMA VŠETKÝCH DRUHOV
		VODNÉ TOKY A PLOCHY

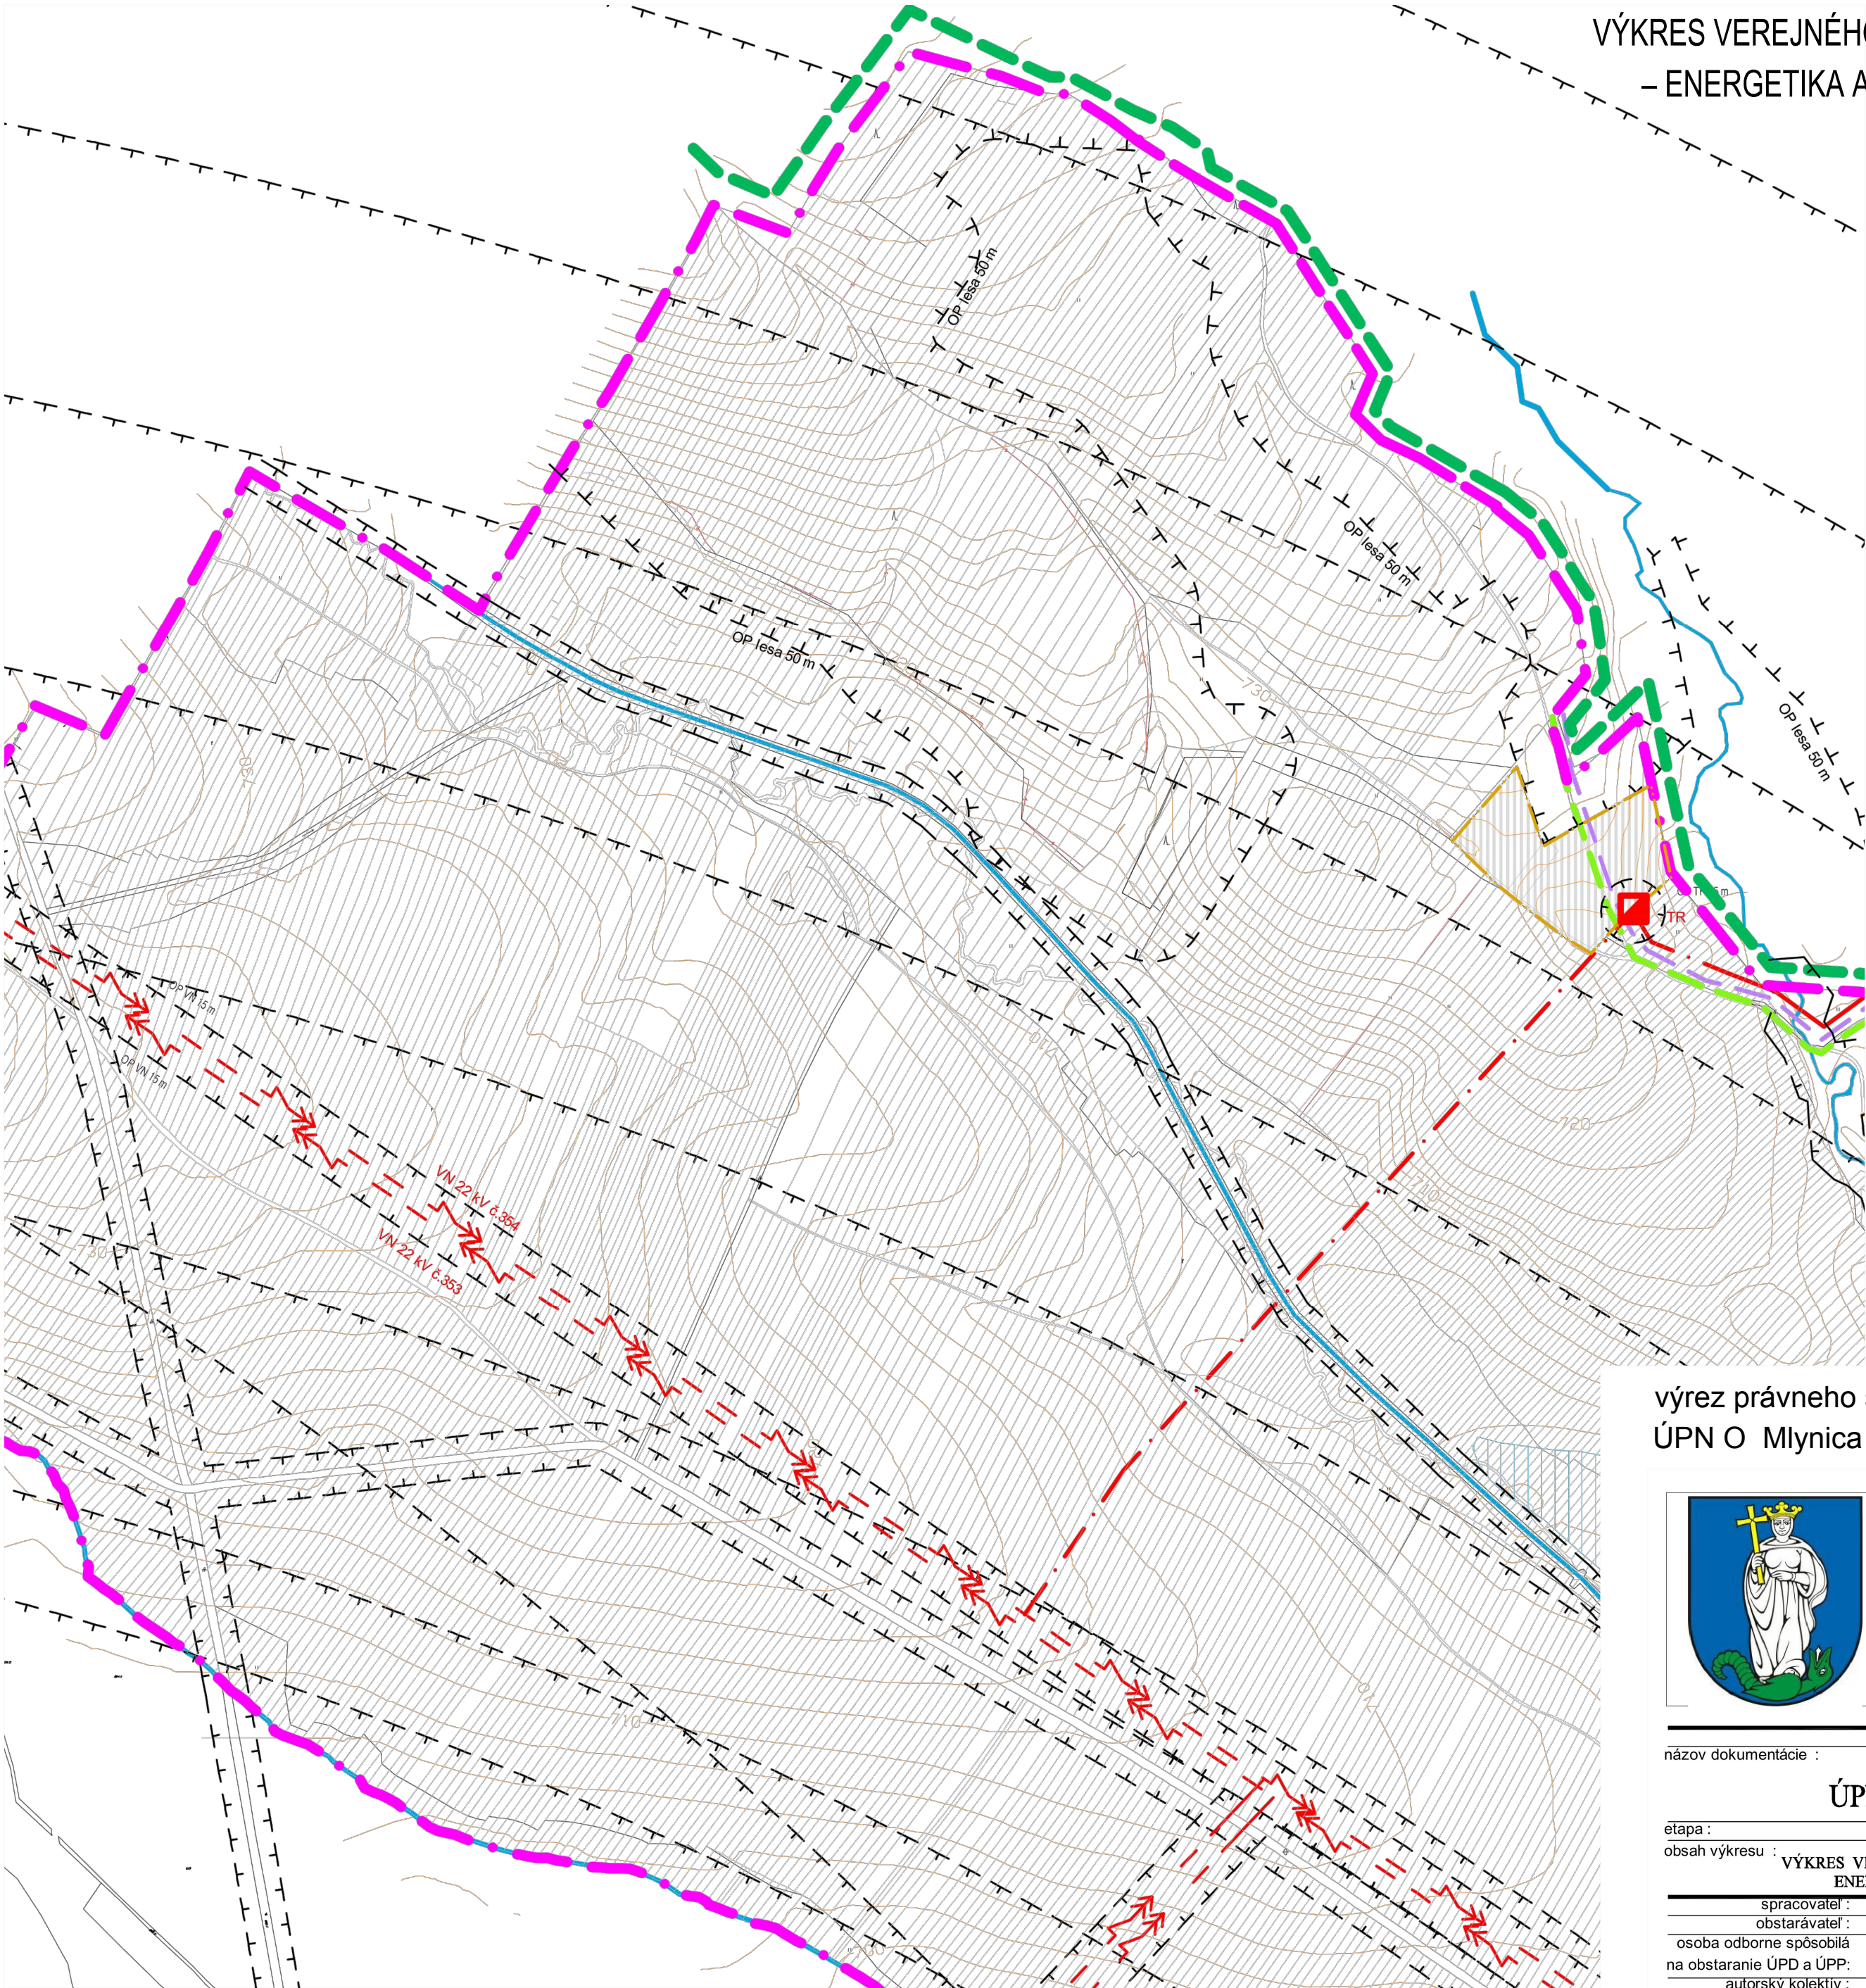

výrez právneho stavu ku dňu schválenia
ÚPN O Mlynica Z a D č. 1/2016

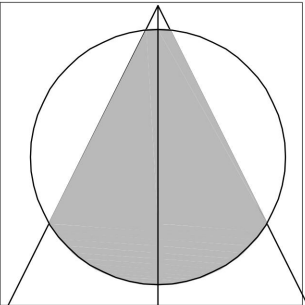

názov dokumentácie :	ÚPN-O MLYNICA		
etapa :	čistopis		
obsah výkresu :	VÝKRES VEREJNÉHO TECHNICKÉHO VYBAVENIA ENERGETIKA A TELEKOMUNIKÁCIE		mierka : 1:5000
spracovateľ :	Ing. arch. Dušan Genčanský	číslo výkresu:	
obstarávateľ :	Obec Mlynica		
osoba odborne spôsobilá	Ing. Jaroslav Lizák, E.B.D. Kežmarok		6
na obstaranie ÚPD a ÚPP:			
autorský kolektív :	Ing. arch. Dušan Genčanský Ing. arch. Martin Baloga, PhD.		
dátum :	marec 2012	č. zakázky :	06/2010
		formát:	18A4