



ÚZEMNÝ PLÁN OBCE MLYNICA
ŠIRŠIE VZŤAHY - VÝREZ

Územný plán obce Mlynica
Zmeny a doplnky č.1/2016

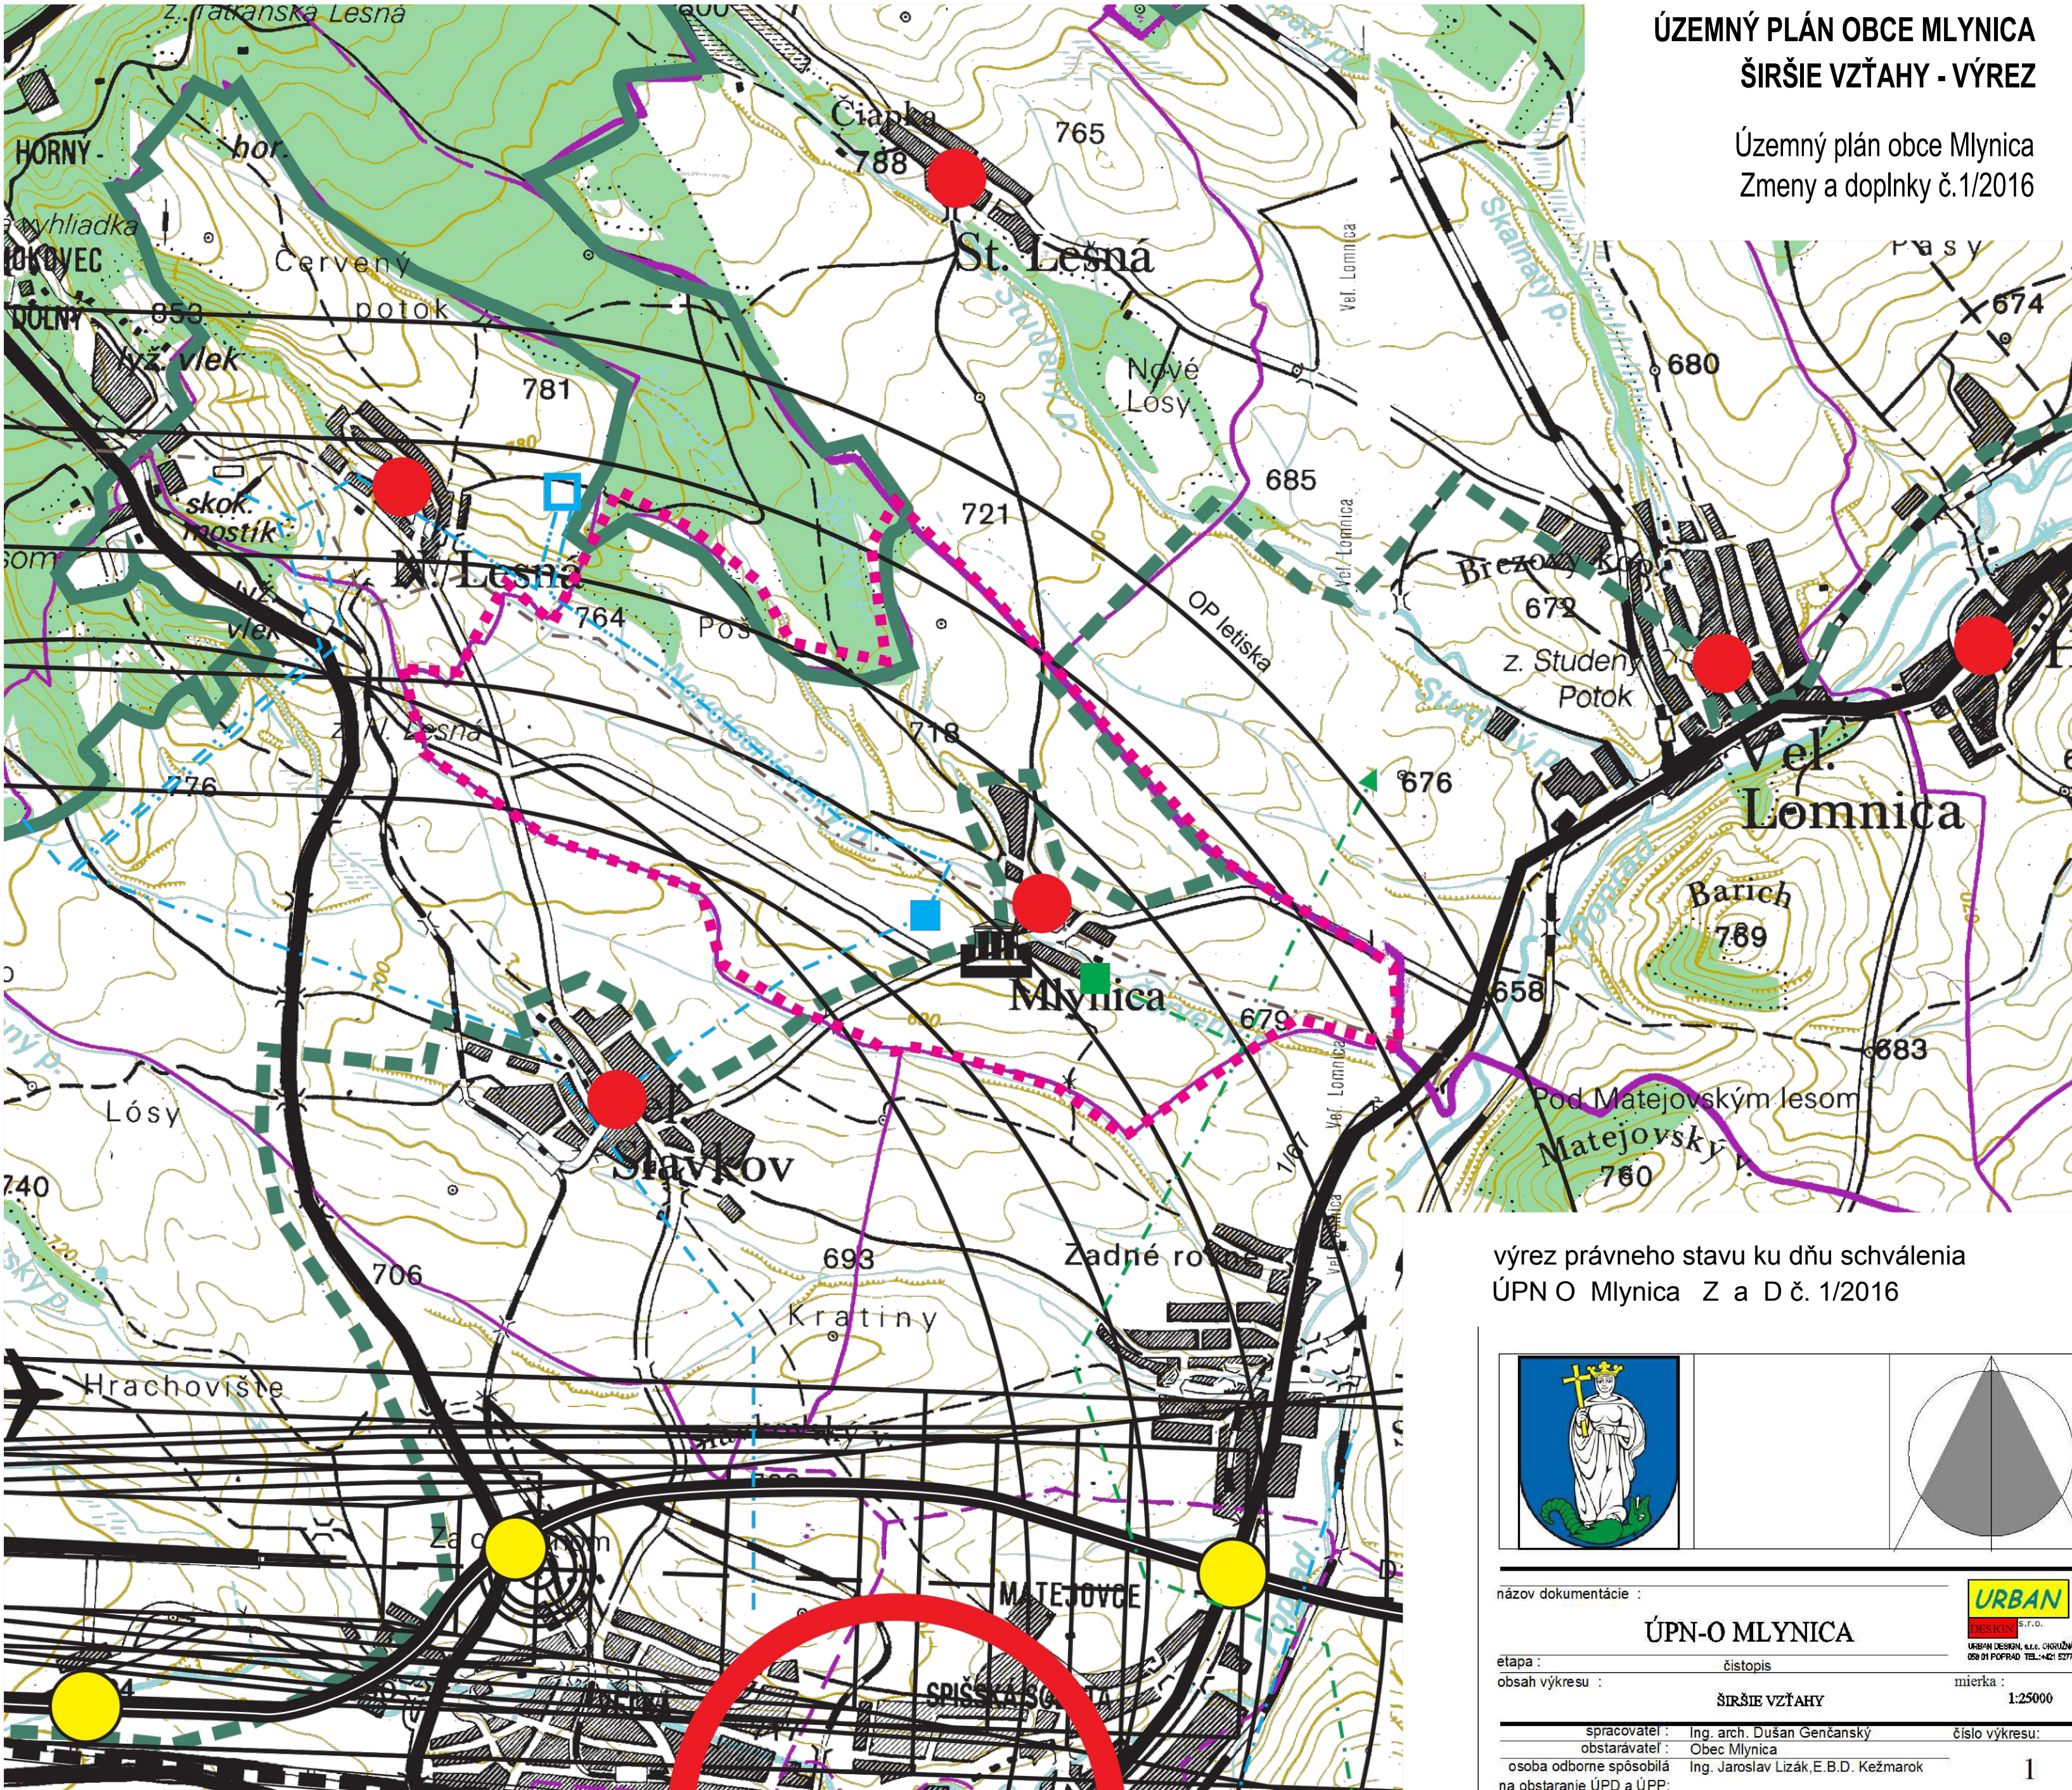

LEGENDA	
ÚZEMNO-SPRÁVNE ČLENENIE A SÍDELNÁ ŠTRUKTÚRA	
	RIEŠENÉ ÚZEMIE
	HRANICE SAMOSPRÁVNÝCH KRAJOV
	HRANICA OKRESU
	KATASTRÁLNA HRANICA
	SÍDLO NADREGIONÁLNEHO VÝZNAMU
	SÍDLO REGIONÁLNEHO VÝZNAMU
	SÍDLO MIESTNEHO VÝZNAMU
	KULTURNÁ PAMIATKA
KRAJINNÉ PRVKY	
	PLOCHY KRAJINNEJ ZELENE
	HRANICA NÁRODNÉHO PARKU
	HRANICA OCHRANNÉHO PÁSMA NP
	URBANIZOVANÉ ÚZEMIE
	VODNÉ TOKY A PLOCHY
	MALOPLÔŠNÉ CHRÁNENÉ ÚZEMIA
DOPRAVNÁ INFRAŠTRUKTÚRA	
	DIAĽNICA D1, KRIŽOVATKA (VO VÝSTAVBE)
	CESTNÉ KOMUNIKÁCIE NADREGIONÁLNEHO VÝZNAMU
	CESTNÉ KOMUNIKÁCIE REGIONÁLNEHO VÝZNAMU V RIEŠENOM ÚZEMÍ
	NAVROVANÉ CESTNÉ KOM. REGIONÁLNEHO VÝZN. V RIEŠENOM ÚZEMÍ
	CESTNÉ KOMUNIKÁCIE REGIONÁLNEHO VÝZNAMU
	ÚPRAVA ŽELEZNIČNEJ TRATE NA RÝCHLOSŤ 160 km/h
	ŽELEZNIČNÁ TRÁŤ NADREGIONÁLNEHO VÝZNAMU
	ŽELEZNIČNÁ TRÁŤ REGIONÁLNEHO VÝZNAMU
	MEDZINÁRODNÉ LETISKO
	HLAVNÉ CYKLOTURISTICKÉ TRASY V RIEŠENOM ÚZEMÍ
NADRADENÉ SIETE TECHNICKEJ INFRAŠTRUKTÚRY	
	VZDUŠNÉ VEDENIE ELEKTRICKEJ ENERGIE VN
	NAVROVANÉ VZDUŠNÉ VEDENIE ELEKTRICKEJ ENERGIE VVN 400 kV
	VTL PLYNOVOD
	REGULAČNA STANICA PLYNU
	DIAĽKOVÝ VODOVOD
	NAVROVANÝ DIAĽKOVÝ VODOVOD
	VODOJEM
	NAVROVANÝ VODOJEM
	KANALIZAČNÝ ZBERAČ

výrez právneho stavu ku dňu schválenia
ÚPN O Mlynica Z a D č. 1/2016

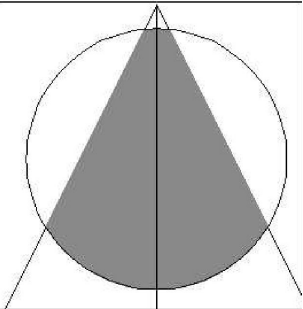

názov dokumentácie :		
ÚPN-O MLYNICA		
etapa :	čistopis	
obsah výkresu :	ŠIRŠIE VZŤAHY	mierka : 1:25000
spracovateľ :		číslo výkresu:
Ing. arch. Dušan Genčanský		
obstarávateľ :		
Obec Mlynica		
osoba odborne spôsobilá :		
Ing. Jaroslav Lizák, E.B.D. Kežmarok		1
na obstaranie ÚPD a ÚPP:		
autorský kolektív :		
Ing. arch. Dušan Genčanský		
Ing. arch. Martin Baloga, PhD.		
dátum :	marec 2012	č. zakázky :06/2010
		formát: 9A4