


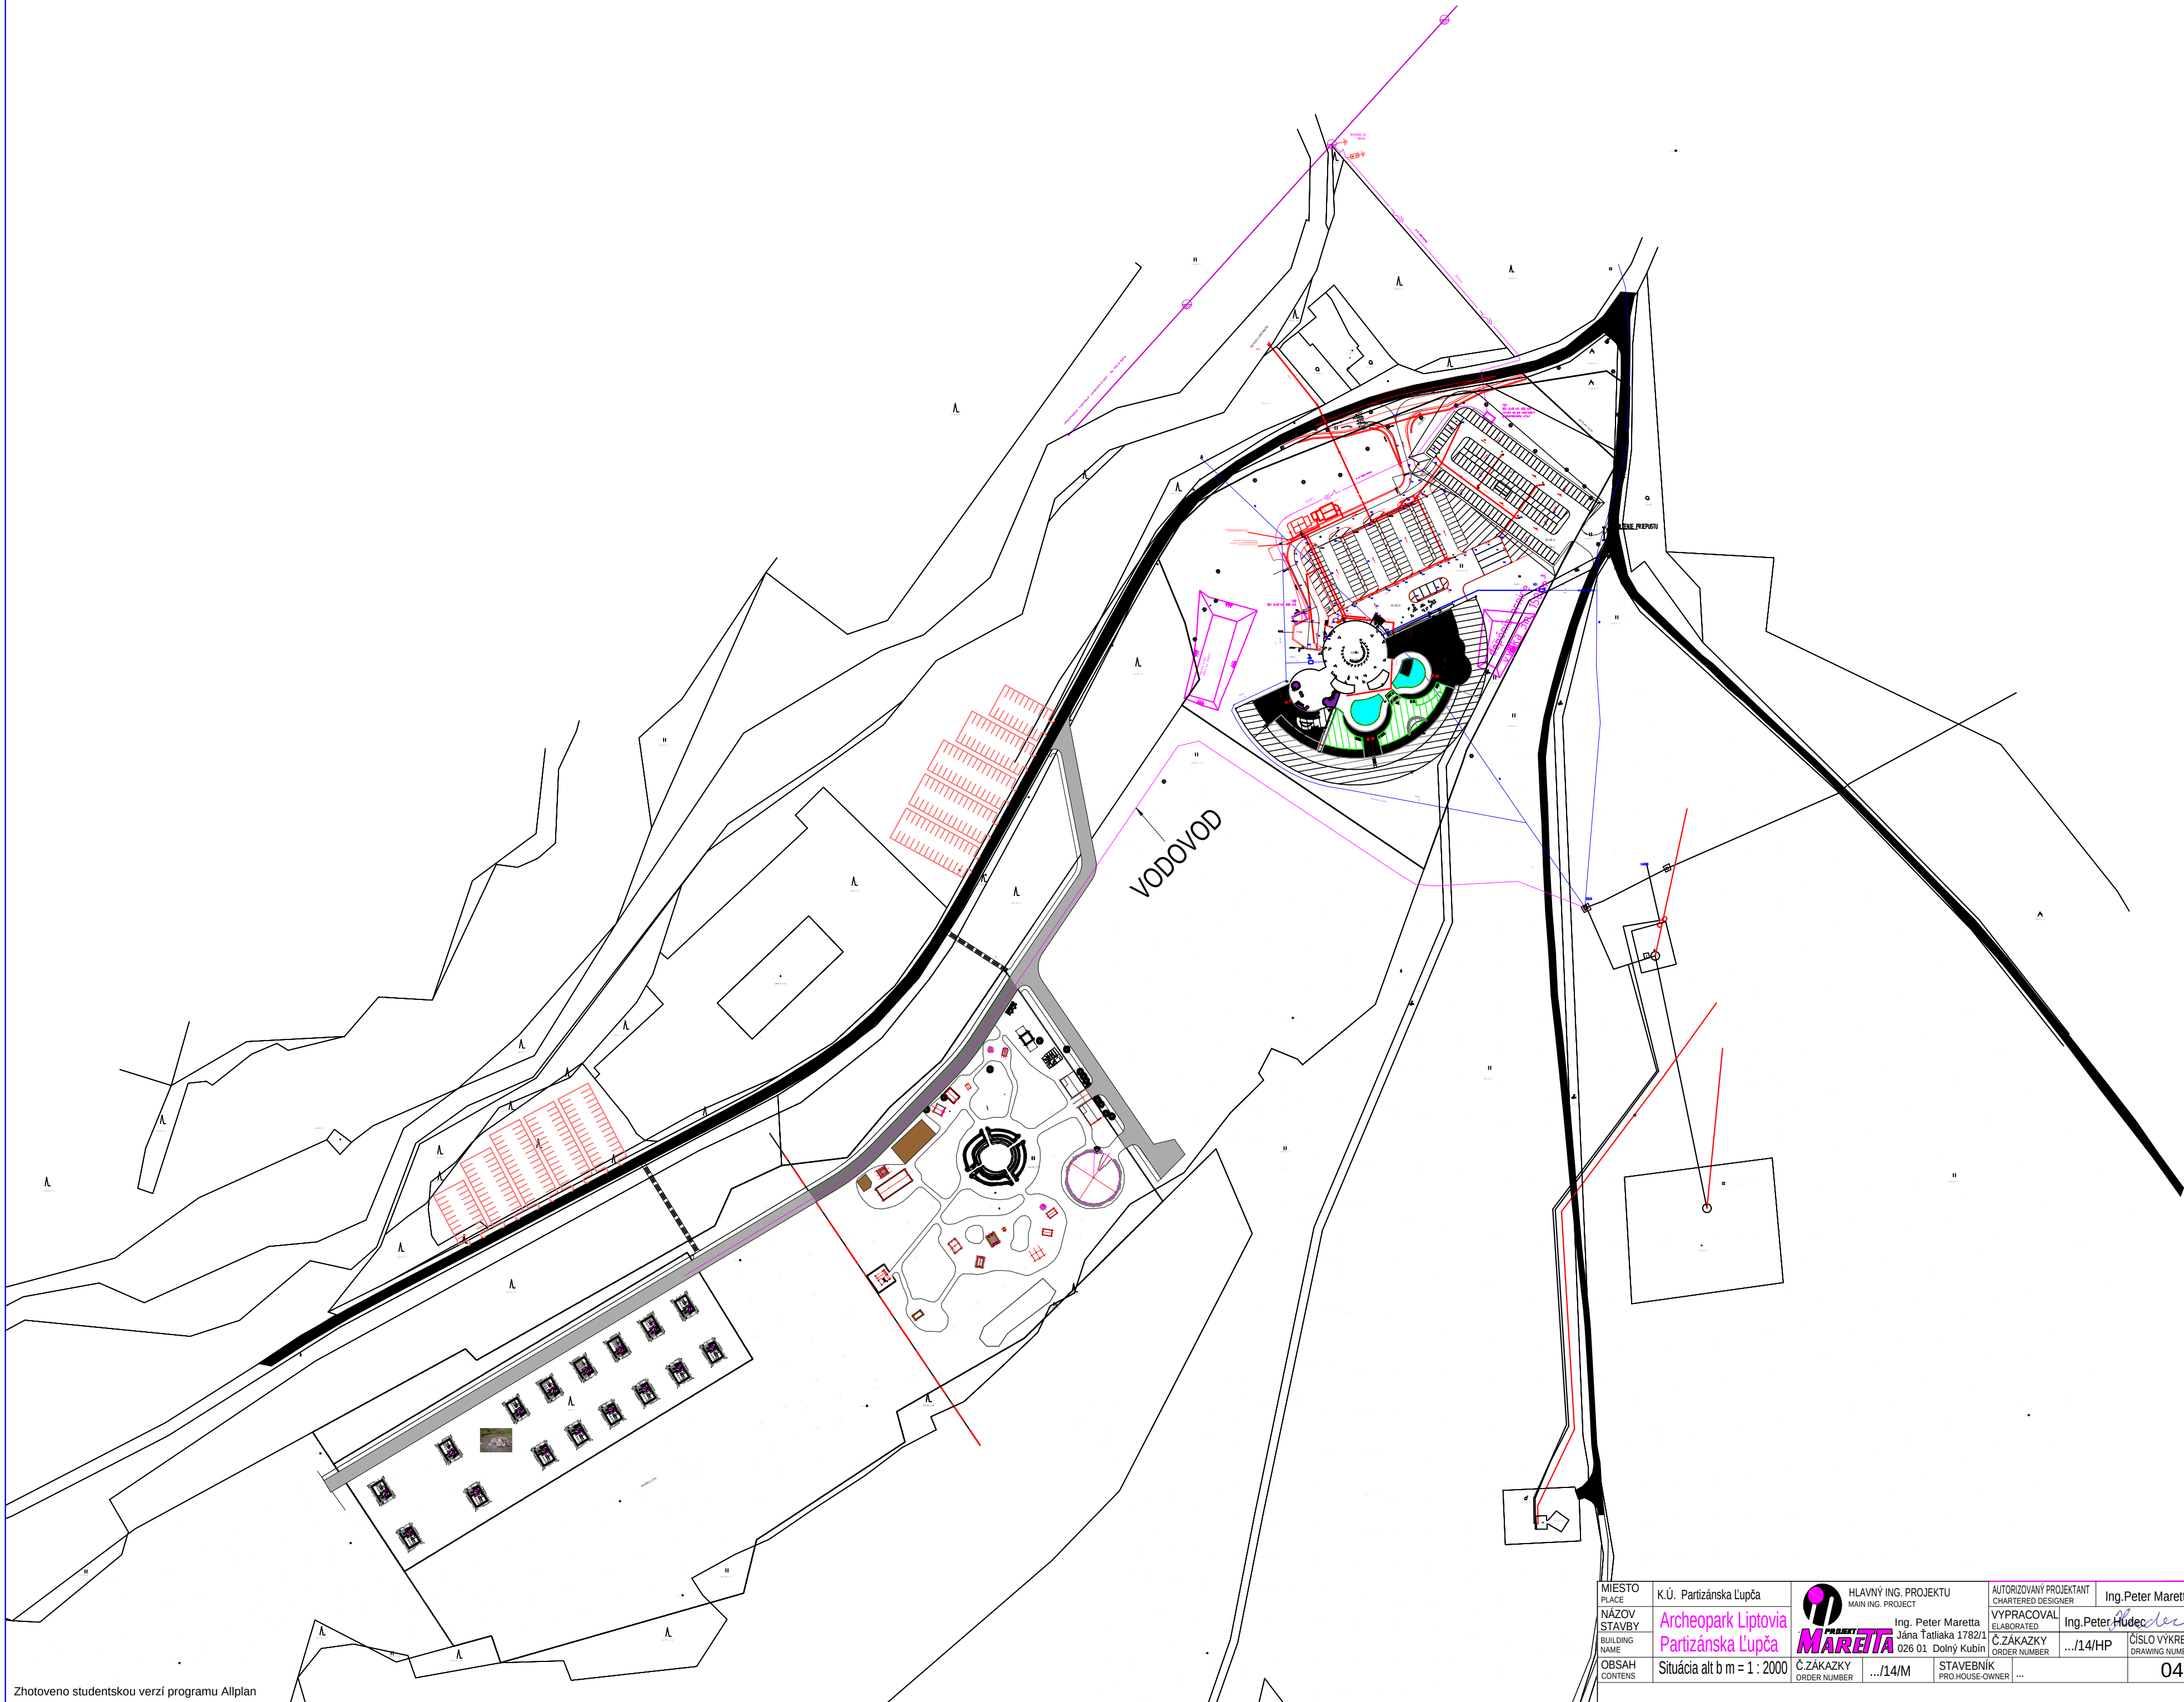

Zhotovené studentskou verzí programu Allplan

MIESTO PLACE	K.Ú. Partizánska Ľupča	HLAVNÝ ING. PROJEKTU MAIN ING. PROJECT	AUTORIZOVANÝ PROJEKTANT CHARTERED DESIGNER	Ing. Peter Mareta	VLASTNÍK VÝKRESU DRAWING OWNER
NÁZOV STAVBY BUILDING NAME	Archeopark Liptovia Partizánska Ľupča	Ing. Peter Mareta Jána Tatliaka 1782/1 026 01 Dolný Kubín	VYPRACOVAL ELABORATED	Ing. Peter Hudec	Ing. Peter Hudec Jána Tatliaka 1782/1 026 01 Dolný Kubín
OBSAH CONTENTS	Situácia alt b m = 1 : 2000	Č. ZÁKAZKY ORDER NUMBER	.../14/M	STAVEBNÍK PRO. HOUSE-OWNER	...
		Č. ZÁKAZKY ORDER NUMBER	.../14/M	ČÍSLO VÝKRESU DRAWING NUMBER	04.

