


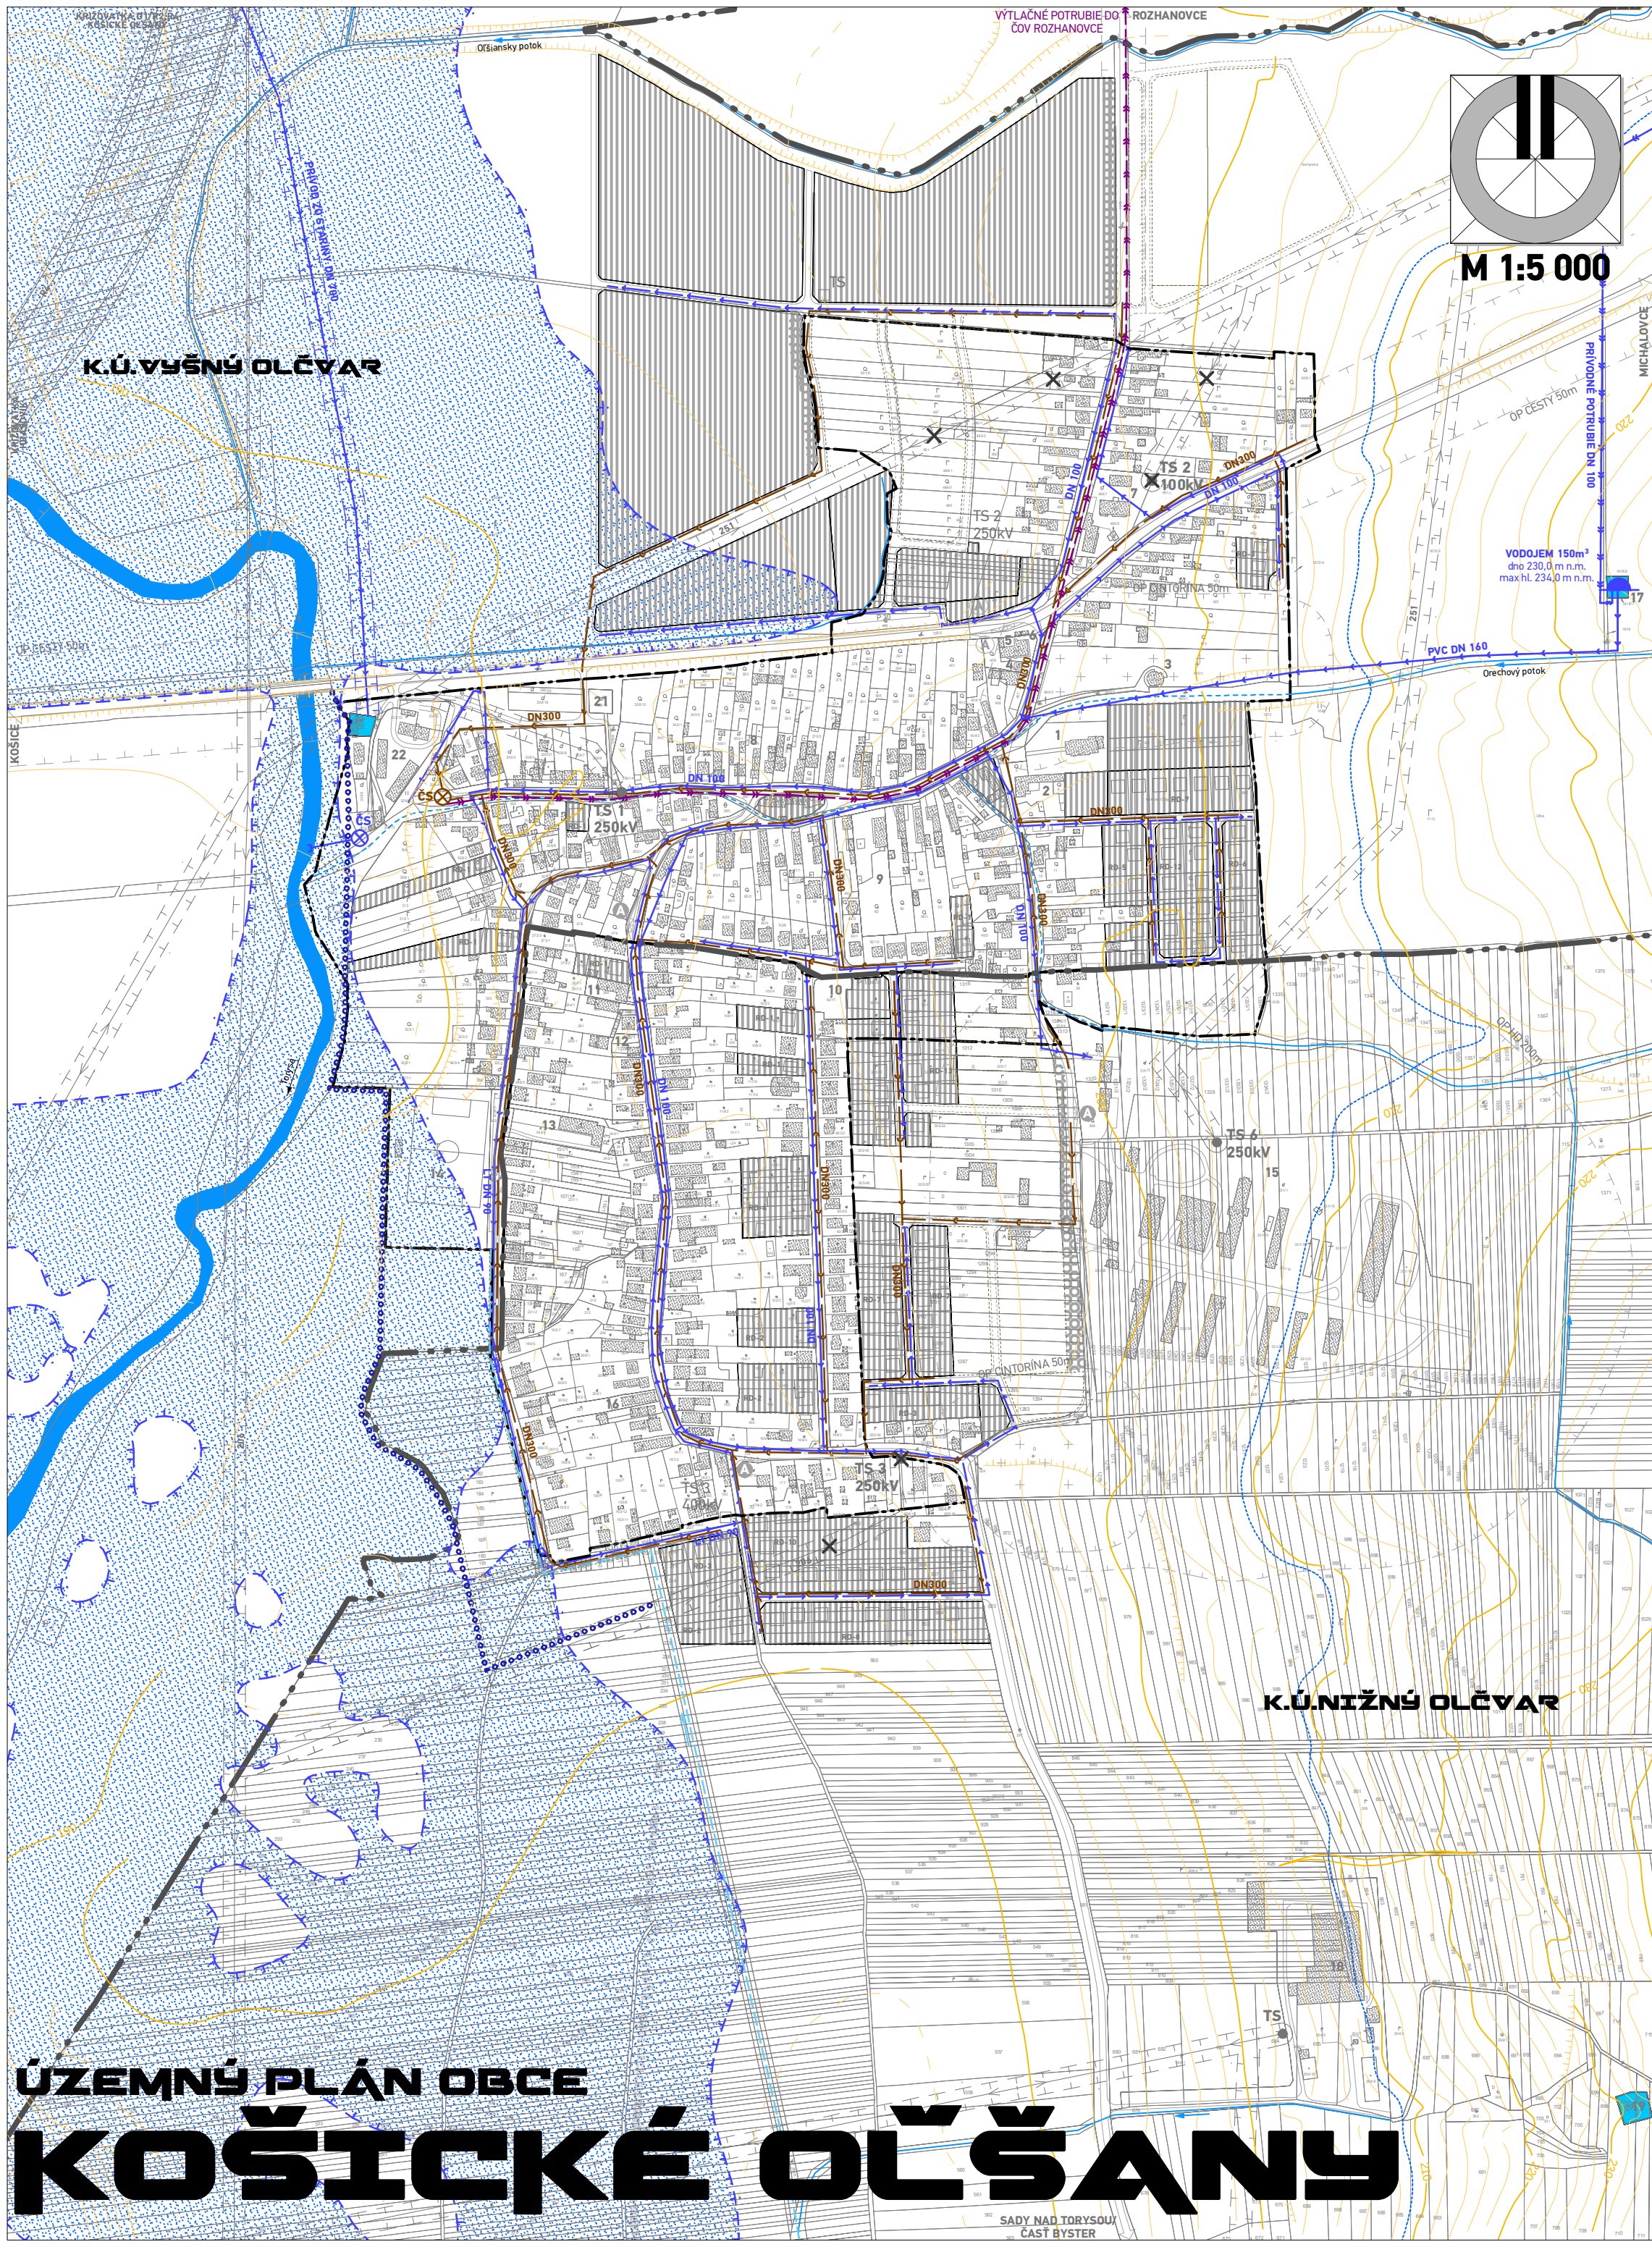

LEGENDA

STAV	NÁVRH	VÝHLAD	
			HRANICA KATASTRÁLNEHO ÚZEMIA
			HRANICA ZASTAVANÉHO ÚZEMIA K 1.1.1990
FUNKČNÉ VYUŽITIE ÚZEMIA			
			PLOCHY POZEMKOV VEREJNÉHO TECHNICKÉHO VYBAVENIA
			NAVRHOVANÉ FUNKČNÉ PLOCHY
TECHNICKÉ PÁSMA			
			HRANICA OCHRANNÝCH PÁSIEM
PRVKY TECHNICKEJ INFRAŠTRUKTÚRY VODNÉ HOSPODÁRSTVO			
			ROZVODNÝ SYSTÉM PITNEJ VODY
			VÝTLAČNÉ POTRUBIE
			VODOJEM
			TLAKOVÉ PÁSMO VODOJEMU
			SPLAŠKOVÁ KANALIZÁCIA
			VÝTLAČNÉ POTRUBIE SPLAŠKOVEJ KANALIZÁCIE
			ČERPACIA STANICA
VODNÉ TOKY			
			VODNÉ TOKY
			RIGOLY
HYDROMELIORAČNÉ ZARIADENIA			
			ÚPRAVA HYDROMELIORAČNÝCH ZARIADENÍ
PROTIPOVODŇOVÁ OCHRANA			
			PROTIPOVODŇOVÁ HRÁDZA
			ČERPACIA STANICA
			ZÁPLAVOVÁ ČIARA A INUNDAČNÉ ÚZEMIE Q 100 PODĽA MAPY POVODŇOVÉHO OHROZENIA SVP š.p.

SCHVALOVACIA DOLOŽKA - ÚZEMNÝ PLÁN OBCE KOŠICKÉ OLŠANY

SCHVALOVACÍ ORGÁN: ZASTUPITELSTVO OBCE KOŠICKÉ OLŠANY
ČÍSLO UZNESENIA POTVRDZUJÚCEHO PLATNOSŤ ÚPN-O:
ZÁVÄZNÁ ČASŤ VYHLÁSENÁ VZN Č.
UZNESENÍM ČÍSLO. :
DÁTUM SCHVÁLENIA:

SLAVOMÍR HORVÁTH
STAROSTA OBCE
KOŠICKÉ OLŠANY

PEČIATKA

názov dokumentácie

KOŠICKÉ OLŠANY

ÚZEMNÝ PLÁN OBCE - Návrh

okres kraj

Košice - okolie
Košický
Obec Košické Olšany

obstarávateľ hlavný riešiteľ

Ing.arch. Dušan BURÁK, CSc.

zodpovední riešitelia

Ing. Marek Dubiel, Ing. Ladislav Pažák, Mgr. Milan Barlog, Ing. Milan Kolesár, Ing. Michal Burák, Ing.arch. Marek Ganz, Ing.arch. Matúš Gomolčák

názov výkresu

Výkres verejného technického vybavenia územia - návrh vodného hospodárstva

atrium

ARCHITEKTI
Mlynská 27, 040 01 Košice
T/F: +421 55 62 315 87
architekti@atriumstudio.sk
www.atriumstudio.sk

dátum etapa
november 2015
Návrh

1:5 000



ÚZEMNÝ PLÁN OBCE

KOŠICKÉ OLŠANY