


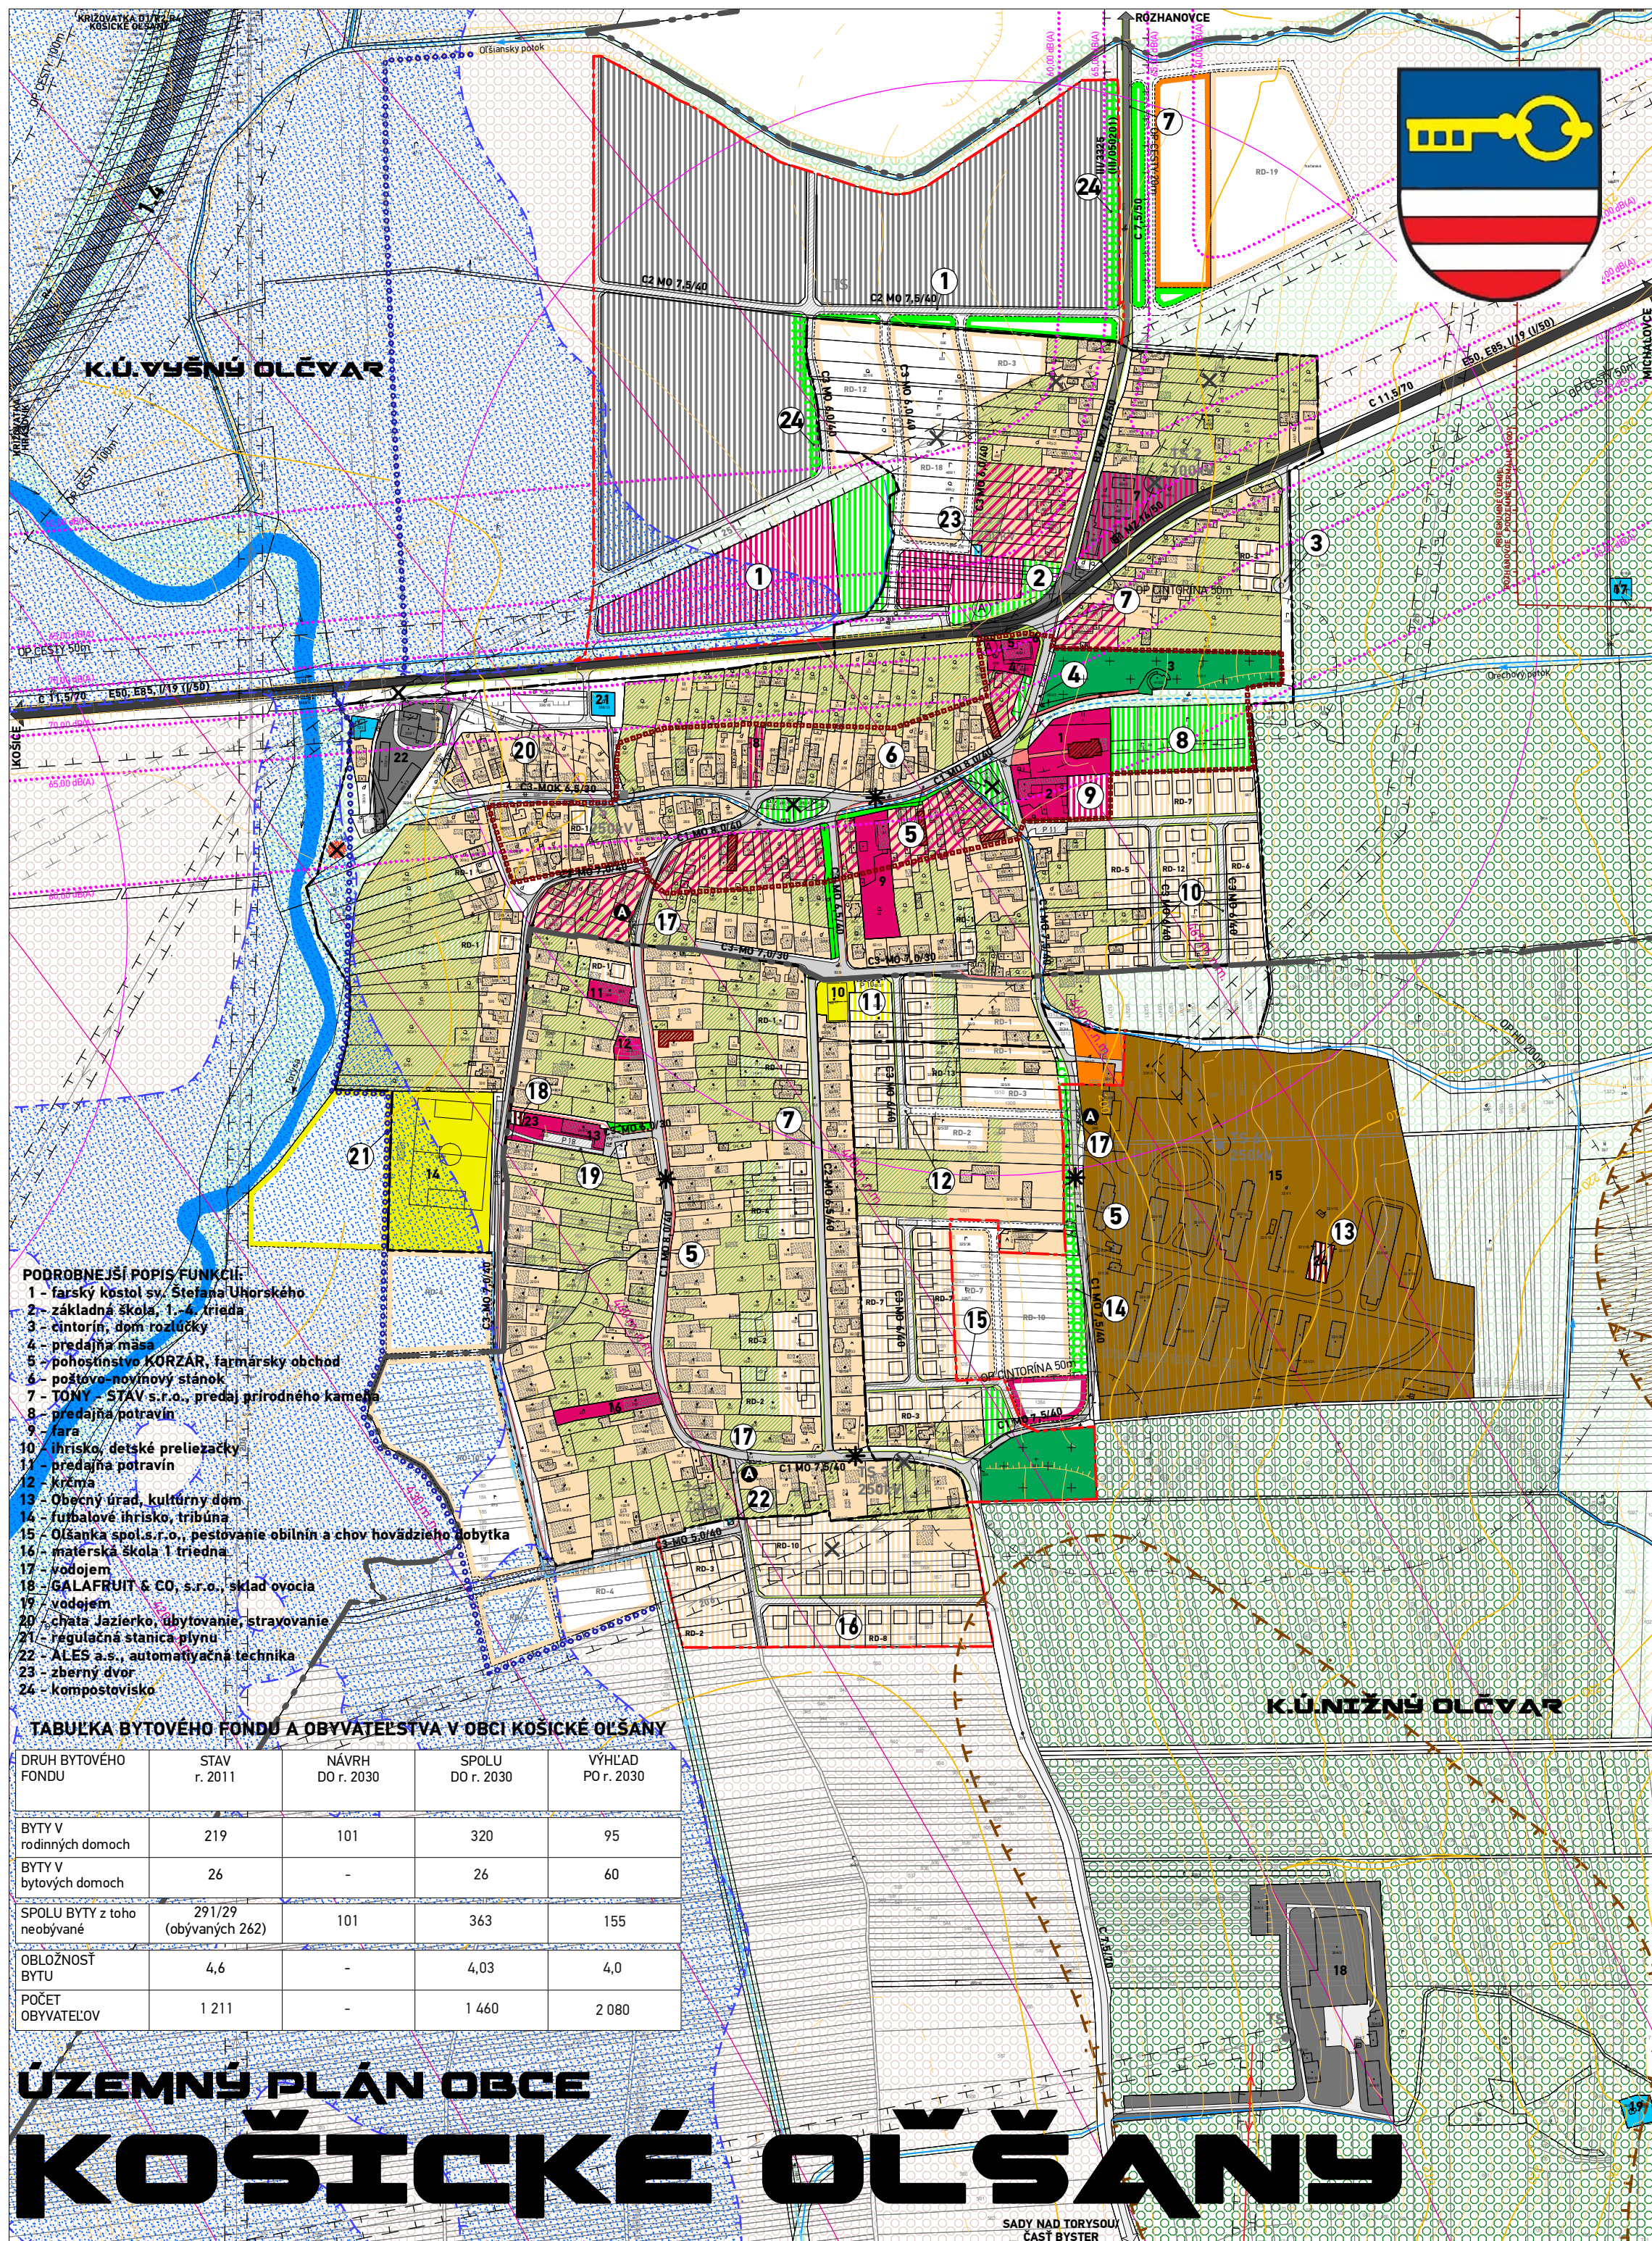

LEGENDA


STAV	NÁVRH	VÝHLAD	
			HRANICA KATASTRÁLNEHO ÚZEMIA
			HRANICA ZASTAVANÉHO ÚZEMIA K 1.1.1990
			HRANICA NAVRHOVANEJ ZASTAVANOSTI ÚZEMIA PODĽA § 139a) ods.8 STAVEBNÉHO ZÁKONA
			PAMIATKOVÝ FOND
			CENTRUM OBCE - HRANICA HISTORICKÉHO CENTRA OBCE
			PAMIATKOVO HODNOTNÉ OBJEKTY
			TECHNICKÉ PÁSMA
			HRANICA OCHRANNÝCH PÁSIEM
			PRVKY DOPRAVNEJ INFRAŠTRUKTÚRY
			R2 ŠACA-KOŠICKÉ OLŠANY
			CESTA I. TRIEDY
			CESTA III. TRIEDY
			MIESTNE KOMUNIKÁCIE - PRESTAVBA
			MIESTNE KOMUNIKÁCIE
			ÚČELOVÉ KOMUNIKÁCIE
			PARKOVACIE A MANIPULAČNÉ PLOCHY
			IZOFÓNY EKVIVALENTNEJ HLADINY HLUKU V dB(A) OD AUTOMOBILOVEJ DOPRAVY
			IZOCHRONY PEŠEJ DOSTUPNOSTI - 500M OD AUTOBUSOVÝCH ZASTÁVK
			PEŠIE KOMUNIKÁCIE A PRIESTRANSTVÁ
			AUTOBUSOVÉ ZASTÁVKY HROMADNEJ DOPRAVY
			OCHRANNÉ PÁSMA LETISKA KOŠICE
			FUNKČNÉ VYUŽITIE ÚZEMIA
			PLOCHY POZEMKOV RODINNÝCH DOMOV
			PLOCHY POZEMKOV ZÁHRAD A ORNEJ PŮDY RODINNÝCH DOMOV
			PLOCHY POZEMKOV BYTOVÝCH DOMOV

Verejnoprospešné stavby vyplývajúce z ÚPN- VÚC Košického kraja v znení doterajších Zmien a doplnkov:

1. Cestná doprava
 - 1.1. diaľnica D1 Budimír - Michalovce - Záhor (hraničný priechod s Ukrajinou),
 - 1.2. napojenie sídel na diaľnicu D1,
 - 1.2.1. pre mesto Košice, uzol D1 (Hrašovík) - križovatka Prešovská - Sečovská,
 - 1.3. rýchlostná cesta R2 hranica kraja - Rožňava - Košice (v úseku cez horský priechod Soroška tunelový variant) s prepojením na diaľnicu D1 a súvisiace súběžné cesty,
 - 1.4. tpeáž rýchlostných ciest R2 a R4 (v úseku od križovania s cestou I/68 po napojenie na diaľnicu D1) a súvisiace súběžné cesty,
 - 1.5. cesty I. triedy, ich preložky, rekonštrukcie a úpravy vrátane ich prietahov v základnej komunikačnej sieti miest
- 1.5.1. cesta I/50 v úseku (Zvolen) hranica kraja - Rožňava - Košice na diaľnicu D1, vrátane plánovaných mimoúrovňových dopravných uzlov prepojením a úsek Košice - Michalovce - Vyšné Nemecké hraničný priechod na Ukrajinu).

Verejnoprospešné stavby vyplývajúce z ÚPN-O Košické Olšany:

- 10, 12 - verejný priestranstvá (komunikácia, chodník, zeleň, parkovisko);
- 2 - verejný priestranstvá (chodník, zeleň);
- 15, 16 - verejný priestranstvá (komunikácia, chodník, zeleň);
- 4 - verejný parkovisko;
- 5 - prestavba obslužných komunikácií;
- 6 - verejná zeleň;
- 7 - chodníky;
- 8 - verejná zeleň - park;
- 9 - rozšírenie areálu materskej školy;
- 11 - verejná športová plocha;
- 13 - kompostovisko;
- 14, 24 - izolačná zeleň;
- 17 - zastávkové niky autobusovej dopravy;
- 18 - zberný dvor;
- 19 - prístupová komunikácia;
- 20 - obslužná komunikácia;
- 21 - protipovodňová hrádza;
- 22, 23 - kiosková trafostanica.

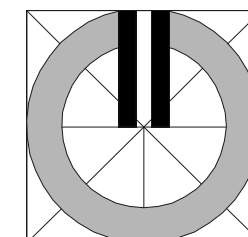

STAV	NÁVRH	VÝHLAD	
			POLYFUNKČNÉ PLOCHY BÝVANIA V RODINNÝCH DOMOCH A OBCIANSKÉHO VYBAVENIA
			PLOCHY POZEMKOV OBCIANSKÉHO VYBAVENIA
			PLOCHY POZEMKOV ŠPORTU A ODDYCHU
			PLOCHA POZEMKU POĽNOHOSPODÁRSKEHO DVORA
			PLOCHY POZEMKOV ĽAHKEJ PRIEMYSELNEJ VÝROBY, SKLADOV A VÝROBNÝCH SLUŽIEB
			PLOCHA POZEMKU ZBERNÉHO DVORA A KOMPOSTOVISKA
			PLOCHY POZEMKOV VEREJNÉHO TECHNICKÉHO VYBAVENIA
			PLOCHY POZEMKOV CINTORÍNŮV
			PLOCHY POZEMKOV VEREJNEJ ZELENÉ
			IZOLAČNÁ ZELEŇ
			MANIPULAČNÉ PLOCHY A SPRIEVODNÁ ZELEŇ
			MIMOLEŚNÁ DREVINOVÁ ZELEŇ
			TRVALO TRÁVNATE PORASTY
			ORNÉ PŮDY
			SADY
			VEGETAČNÉ ÚPRAVY RÝCHLOSTNEJ CESTY
			VODNÉ TOKY
			VODNÉ TOKY
			RIGOLY
			PROTIPOVODŇOVÁ OCHRANA
			PROTIPOVODŇOVÁ HRÁDZA
			PRÁVDEPODOBNÁ ZÁPLAVOVÁ ČIARA A INUNDAČNÉ ÚZEMIE Q 100 PODĽA MAPY POVODŇOVÉHO OHROZENIA SVP s.p.
			HYDROMELIORAČNÉ ZARIADENIA
			HYDROMELIORAČNÉ ZARIADENIA/ NÁVRH ÚPRAVA HYDROMELIORAČNÝCH ZARIADENÍ
			SEKUNDÁRNE STRESOVÉ JAVY A ICH ZDROJE
			ZOSUVY STABILIZOVANÉ
			ZOSUVY POTENCIÁLNE - VÝHODNOSŤ A PODMIENKY STAVEBNÉHO VYUŽITIA ÚZEMIA JE POTREBNÉ OVERIŤ INŽINIERSKOGEOLÓGICKÝM PRIESKUMOM
			NELEGÁLNA SKLÁDKA ODPADU OPUSTENÁ - NA LIKVIDÁCIU
			OSTATNÉ
			BUDOVA NA ASANÁCIU
			OZNAČENIE FUNKCÍ
			OZNAČENIE VEREJNOPROSPEŠNÝCH STAVIEB

SCHVAĽOVACIA DOLOŽKA - ÚZEMNÝ PLÁN OBCE KOŠICKÉ OLŠANY

SCHVAĽOVACÍ ORGÁN: ZASTUPITELSTVO OBCE KOŠICKÉ OLŠANY
ČÍSLO UZNESENIA POTVRDZUJÚCEHO PLATNOSŤ ÚPN-O:
ZÁVÄZNÁ ČASŤ VYHLÁSENÁ VZN Č.
UZNESENÍM ČÍSLO. :
DÁTUM SCHVAĽENIA:

PEČIATKA

SLAVOMÍR HORVÁTH
STAROSTA OBCE
KOŠICKÉ OLŠANY

názov dokumentácie	KOŠICKÉ OLŠANY	atrium
okres	Košice - okolie	
kraj	Košický	
obstarávateľ	Obec Košické Olšany	
hlavný riešiteľ	Ing.arch. Dušan BURÁK, CSc.	
zodpovední riešitelia	Ing. Marek Dubiel, Ing. Ladislav Pažák, Mgr. Milan Barlog, Ing. Milan Kolesár, Ing. Michal Burák, Ing.arch. Marek Ganz, Ing.arch. Matúš Gornolčák	
názov výkresu	Komplexný výkres priestorového usporiadania a funkčného využitia zastavaného územia obce a navrhovaných rozvojových plôch, s vyznačením verejnoprospešných stavieb, Výkres verejného dopravného vybavenia	
dátum	november 2015	
etapa	Návrh	
1:5 000		