



VINKOVA®
WINERY SINCE 1989

Budova na spracovanie polného
dárského výroby-vinárstva Vinkov
Pezinok, Hasičská ulica

OBJEDNÁVATEL

VINKOVA, s.r.o.

AUTOR

Ing. Radovan Rusnák

Ing. Mária Urbanová

Ing. Martin Jakubov

STUPEŇ P.O.

Dokumentácia k územnému konaniu

DÁTUM

január 2015

+19,000

+7,000


+5,200

+7,800


+4,300

+5,000

POHLAD "1"

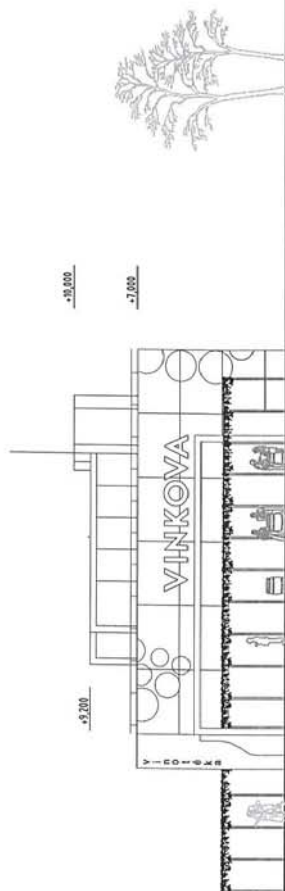

2

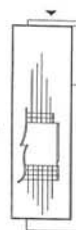

+1,000

+1,300


+5,000

+7,000

+4,300

+5,000

POHLAD "2"

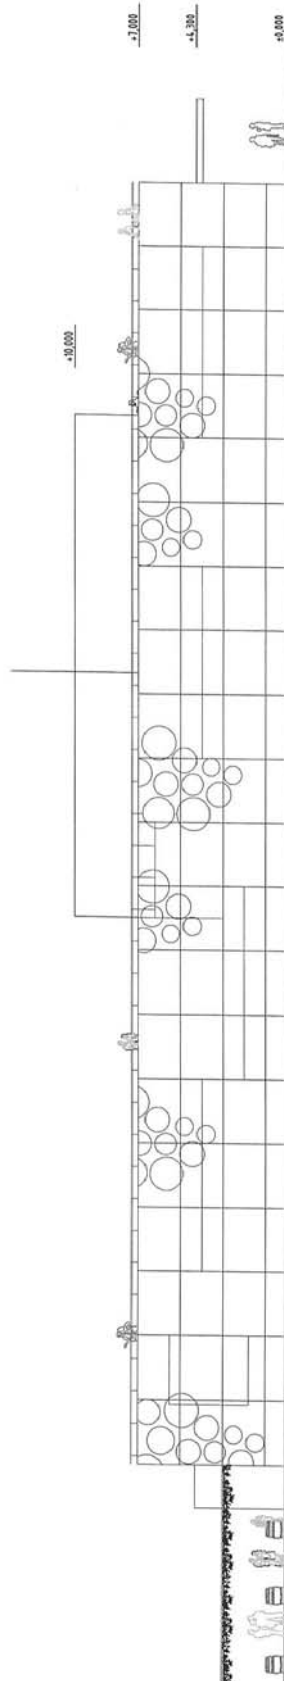

POHLADY

M 1:250

