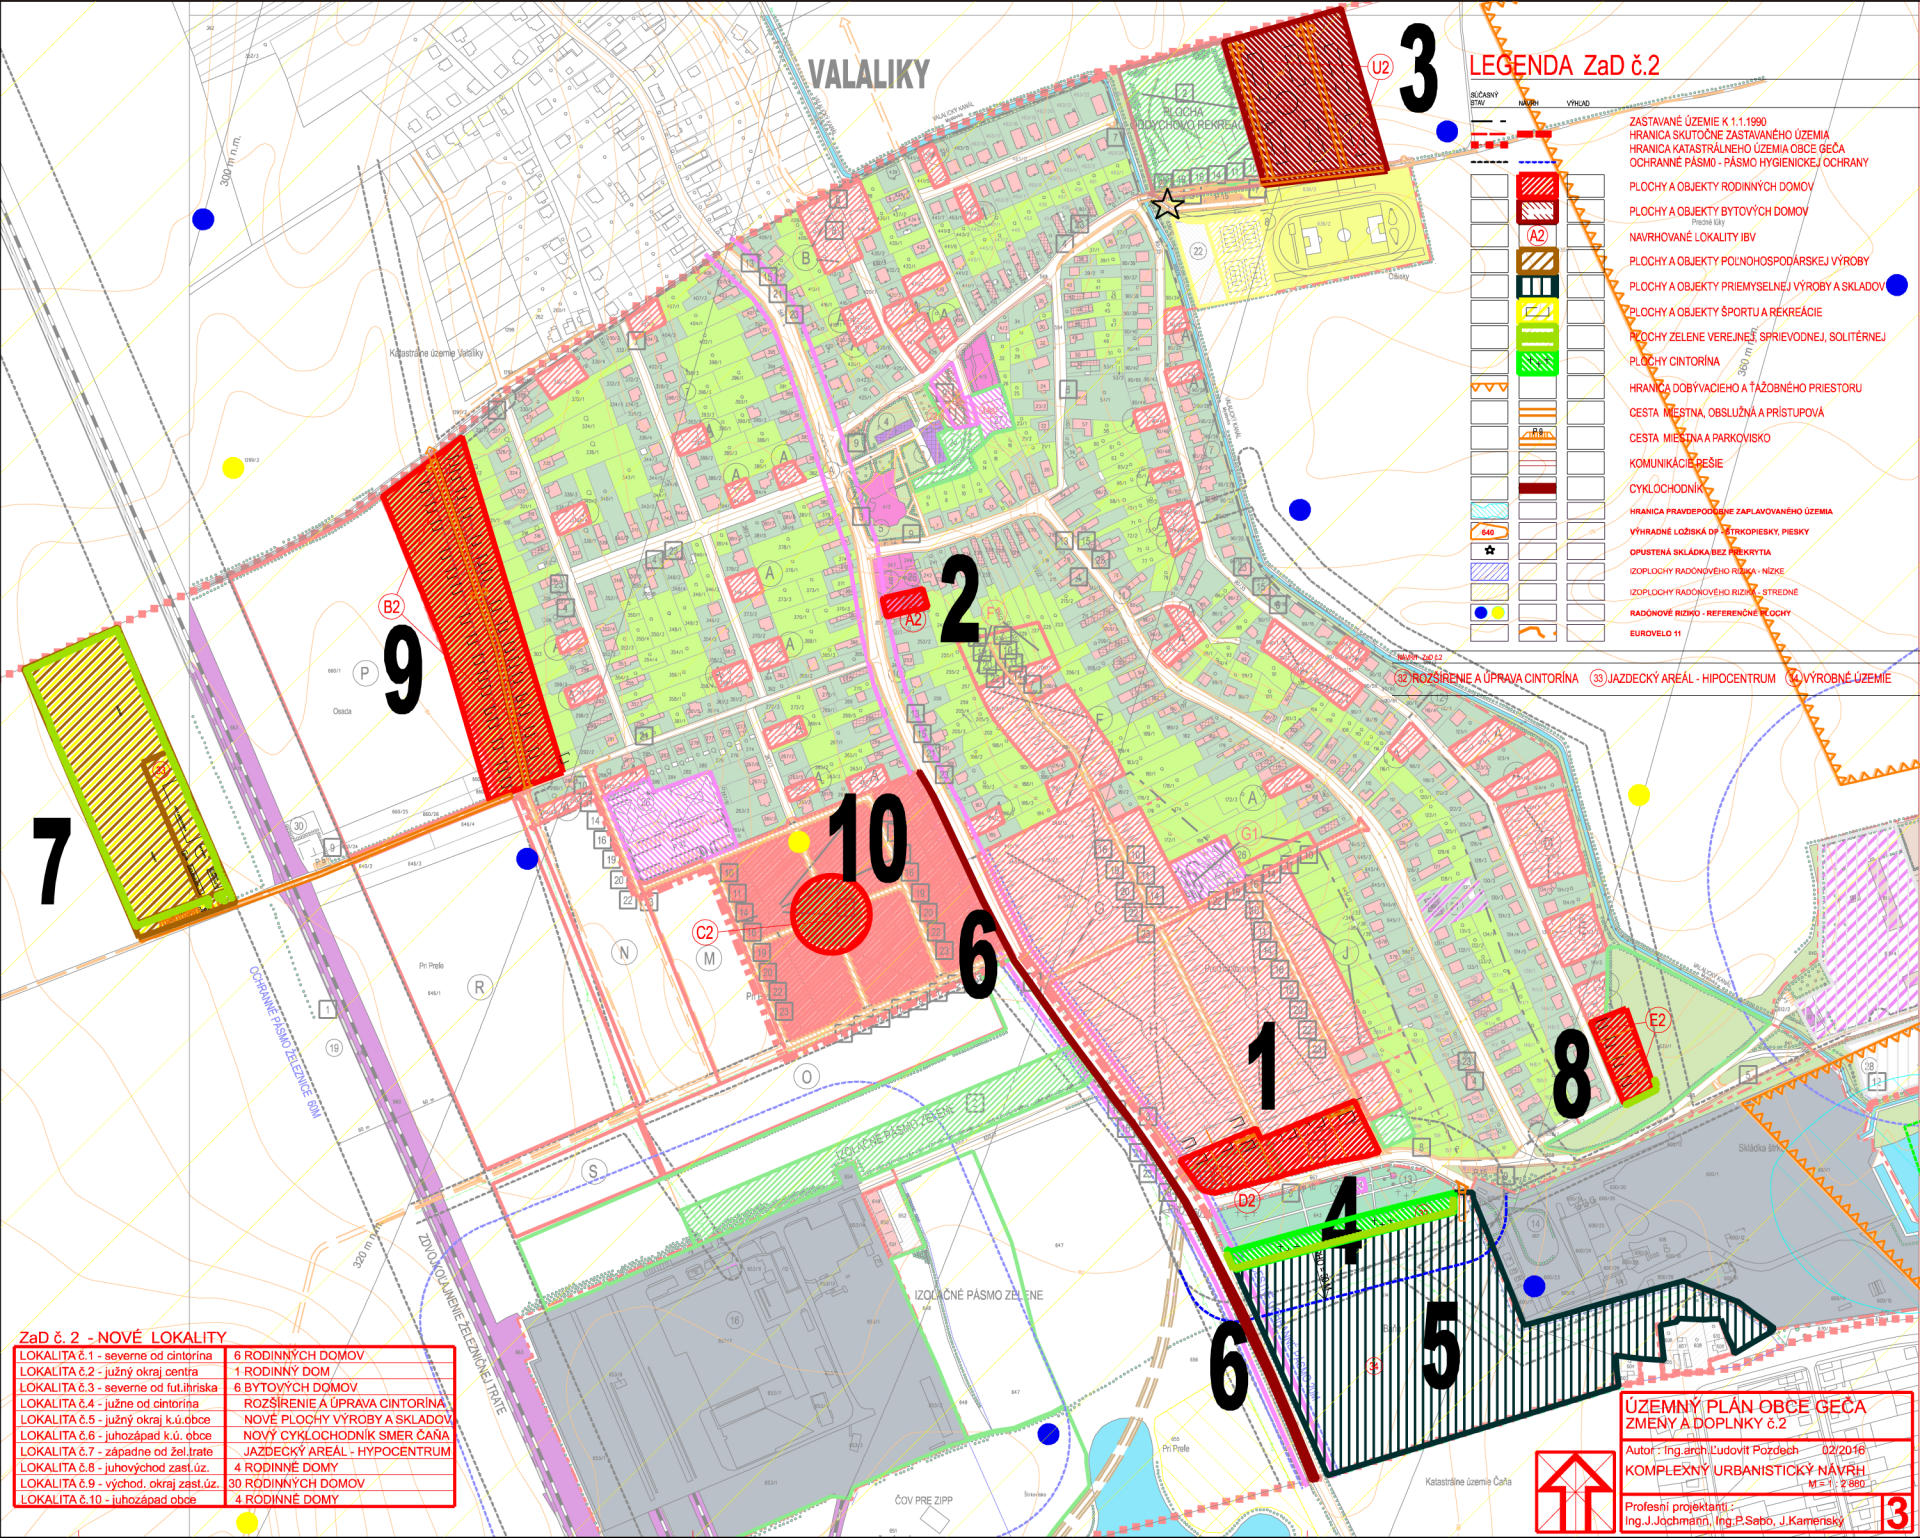

ZaD č. 2 - NOVÉ LOKALITY

LOKALITA č.1 - severne od cintorína	6 RODINNÝCH DOMOV
LOKALITA č.2 - južný okraj centra	1 RODINNÝ DOM
LOKALITA č.3 - severne od fut.ihriska	6 BYTOVÝCH DOMOV
LOKALITA č.4 - južne od cintorína	ROZŠÍRENIE A ÚPRAVA CINTORÍNA
LOKALITA č.5 - južný okraj k.ú.obce	NOVÉ PLOCHY VÝROBY A SKLADOV
LOKALITA č.6 - juhozápad k.ú. obce	NOVÝ CYKLOCHODNÍK SMER ČAŇA
LOKALITA č.7 - západne od žel.trate	JAZDECKÝ AREÁL - HYPOCENTRUM
LOKALITA č.8 - juhovýchod zast.úz.	4 RODINNÉ DOMY
LOKALITA č.9 - východ. okraj zast.úz.	30 RODINNÝCH DOMOV
LOKALITA č.10 - juhozápad obce	4 RODINNÉ DOMY

ÚZEMNÝ PLÁN OBCE GEČA
ZMENY A DOPLNKY č.2

Autor : Ing.arch.Ľudovít Pozdech 02/2016

KOMPLEXNÝ URBANISTICKÝ NÁVRH

M = 1 : 2 880

Profesní projektanti :
Ing.J.Jochmann, Ing.P.Sabo, J.Kamenský

3