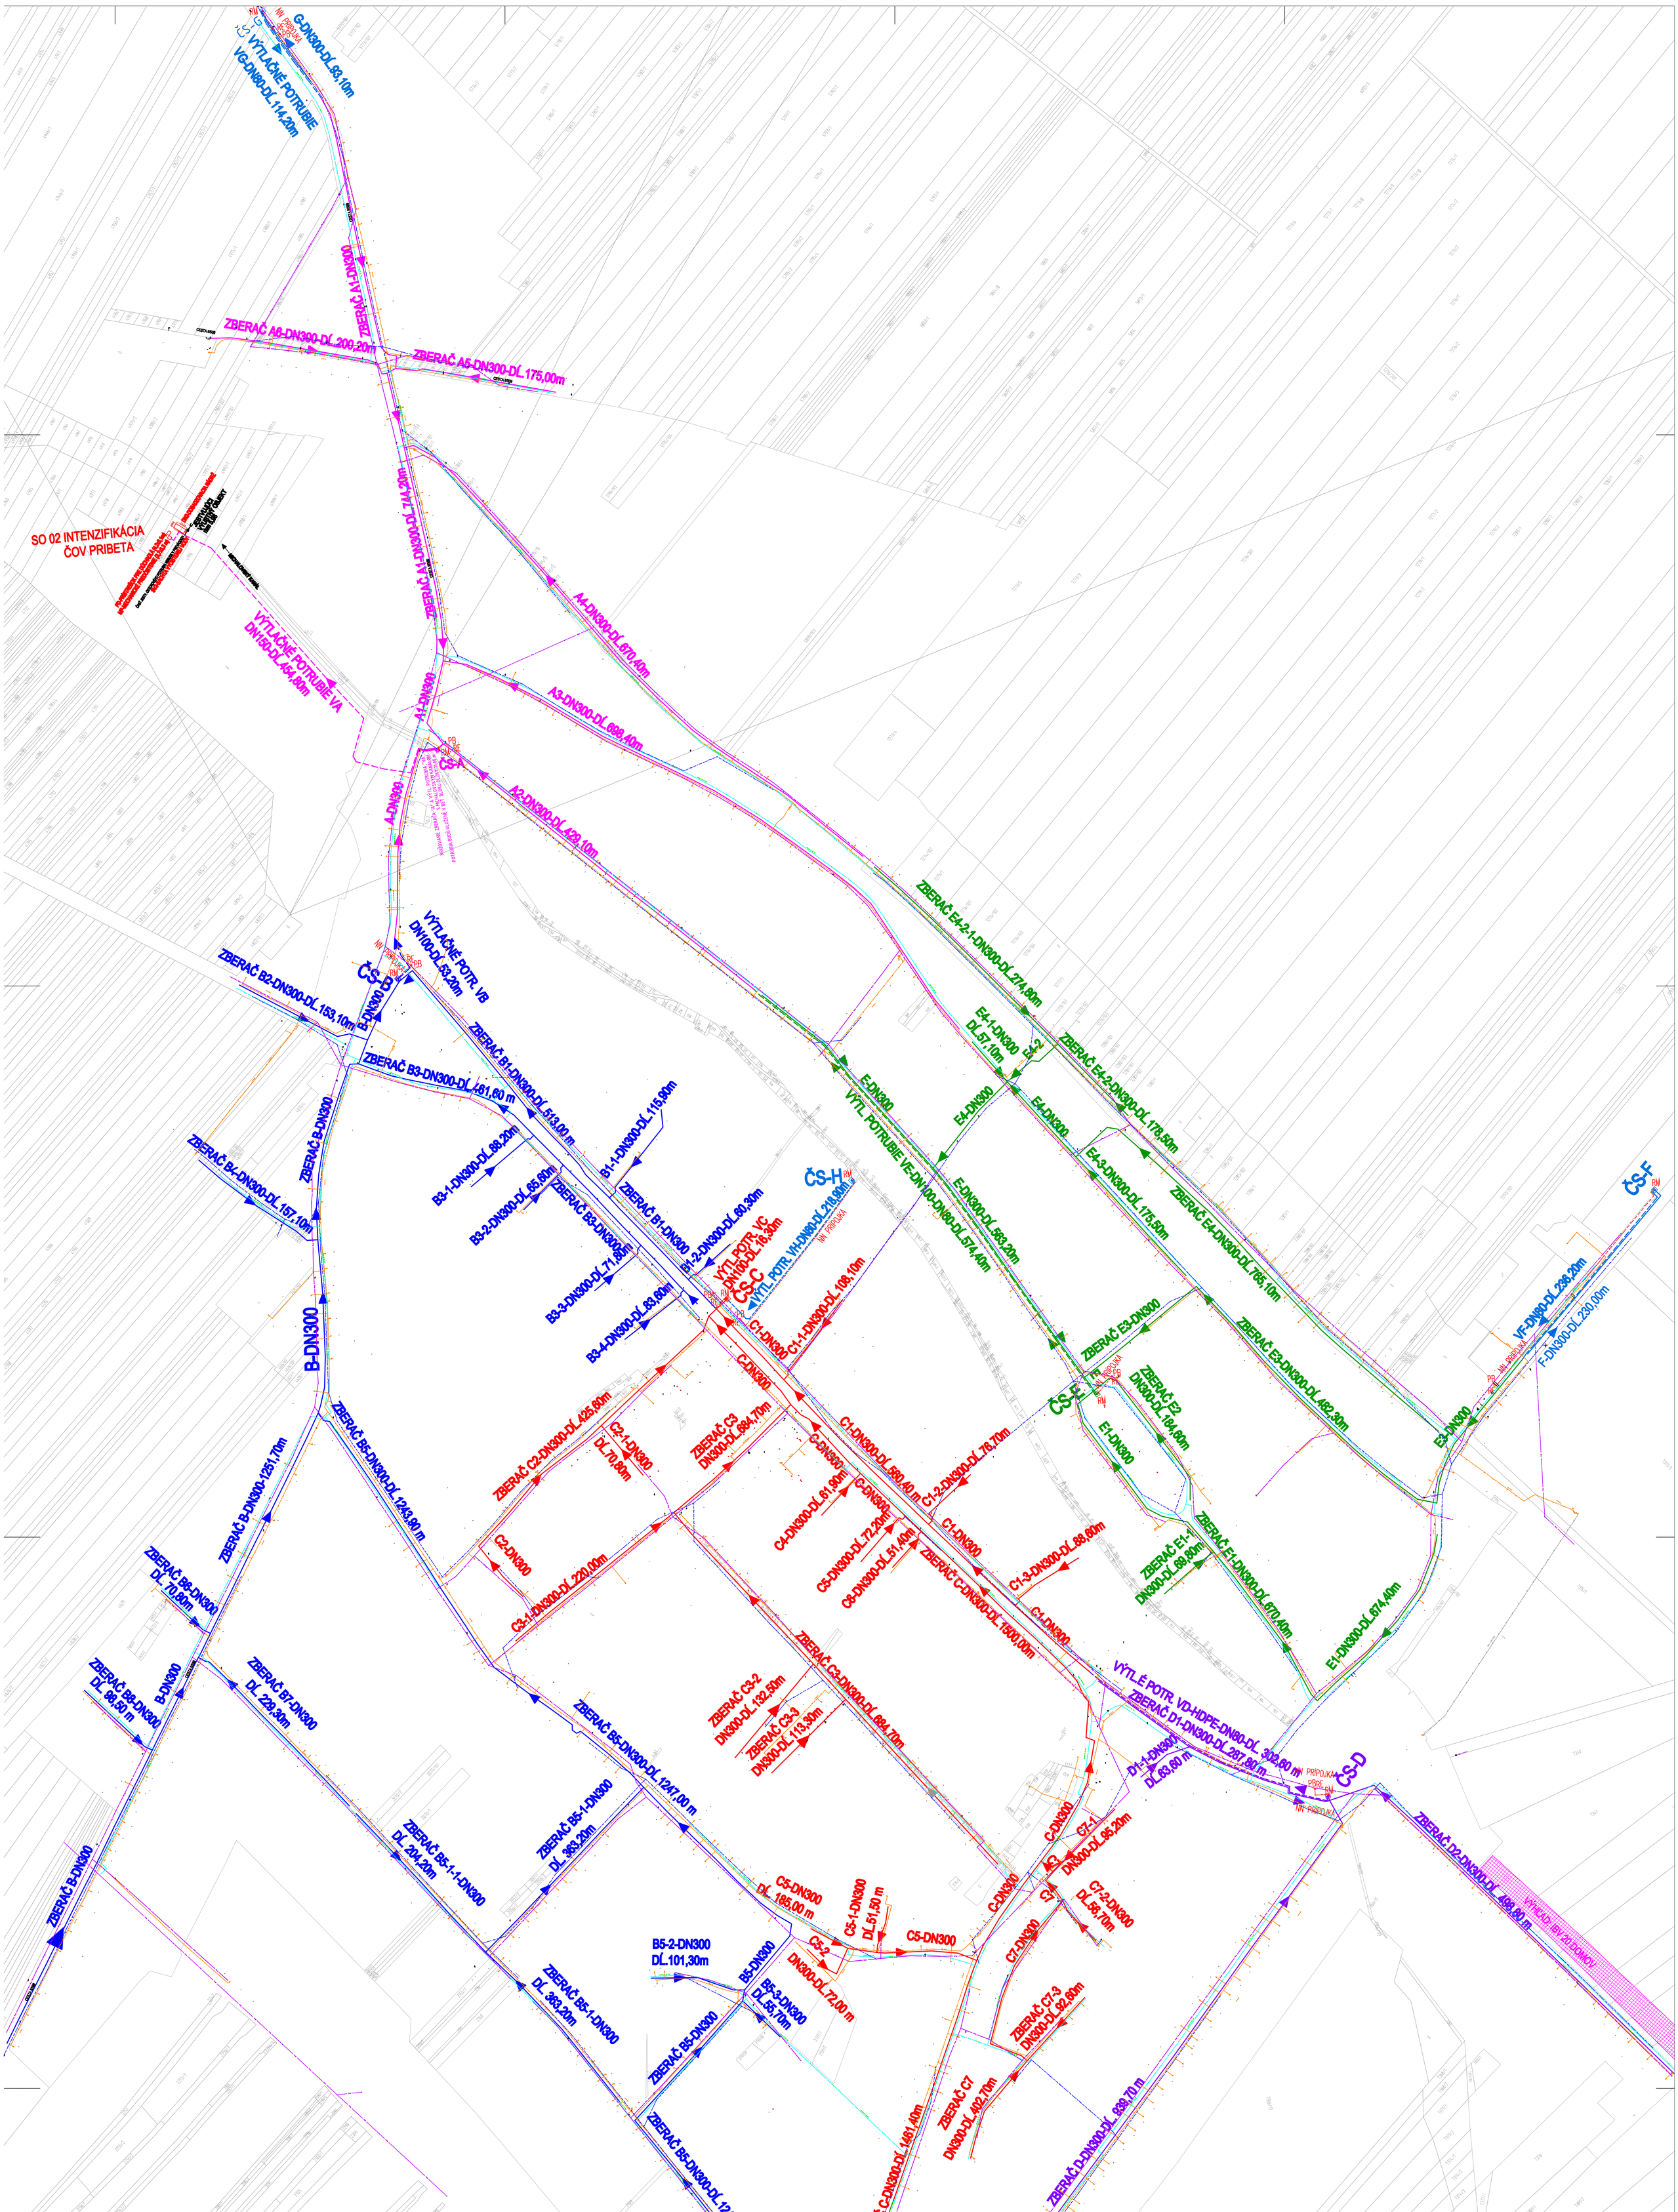

LEGENDA

JESTVUJÚCE INŽINIERSKE SIETE

- plynovodné potrubie podzemné
- vonkajšie silové vedenie nadzemné
- vonkajšie silové vedenie VN nadzemné
- oznamovacie vedenie nadzemné
- verejný vodovod

NAVRHOVANÉ OBJEKTY

SO 01 SPLAŠKOVÁ KANALIZÁCIA

- SPLAŠKOVÁ KANALIZÁCIA GRAVITAČNÁ STOKA (FARBA PODĽA PRÍSLUŠNEJ ČS)
- SPLAŠKOVÁ KANALIZÁCIA VÝTLAČNÉ POTRUBIE (FARBA PODĽA PRÍSLUŠNEJ ČS)
- NN PRÍPOJKA K ČERPACEJ STANICI
- ČS-A ČERPACIA STANICA SPLAŠKOVEJ VODY

SO 02 INTENZIFIKÁCIA ČOV PRIBETA

- OBJEKTY INTENZIFIKOVANEJ ČOV PRIBETA

ZODP. PROJEKTANT: ING. HOLLÝ	VYPRACOVAL: ING. LACZOVÁ	VEDÚCI ORGANIZÁCIE: ING. STANOVSKÝ	HYDROTEAM, VARŠAVSKÁ 3, 831 03 BRATISLAVA
SÚBOR: Z.Č. 15 014 23	TECHNICKÁ KONTROLA: ING. HOLLÝ		
OBJEDNÁVATEĽ: OBEC PRIBETA, HLAVNÁ 113, PRIBETA 946 55			FORMÁT: 25A4
NÁZOV STAVBY: **PRIBETA – ODKANALIZOVANIE OBCE A INTENZIFIKÁCIA ČOV**			DÁTUM: 06/2015
			STUPEŇ: DUR
			Č. ZÁKAZKY: 15 014 23
			ARCH. Č.: 15 014 23 - B2
PRÍLOHA: KATASTRÁLNA MAPA			MIERKA: 1:2000
			ČÍSLO PRÍLOHY: B2.

Táto dokumentácia je duševným vlastníctvom spoločnosti HYDROTEAM. Nesmie byť bez predošlého písomného súhlasu kopírovaná, rozmnožovaná a sprístupnená iným fyzickým alebo právnickým subjektom.