

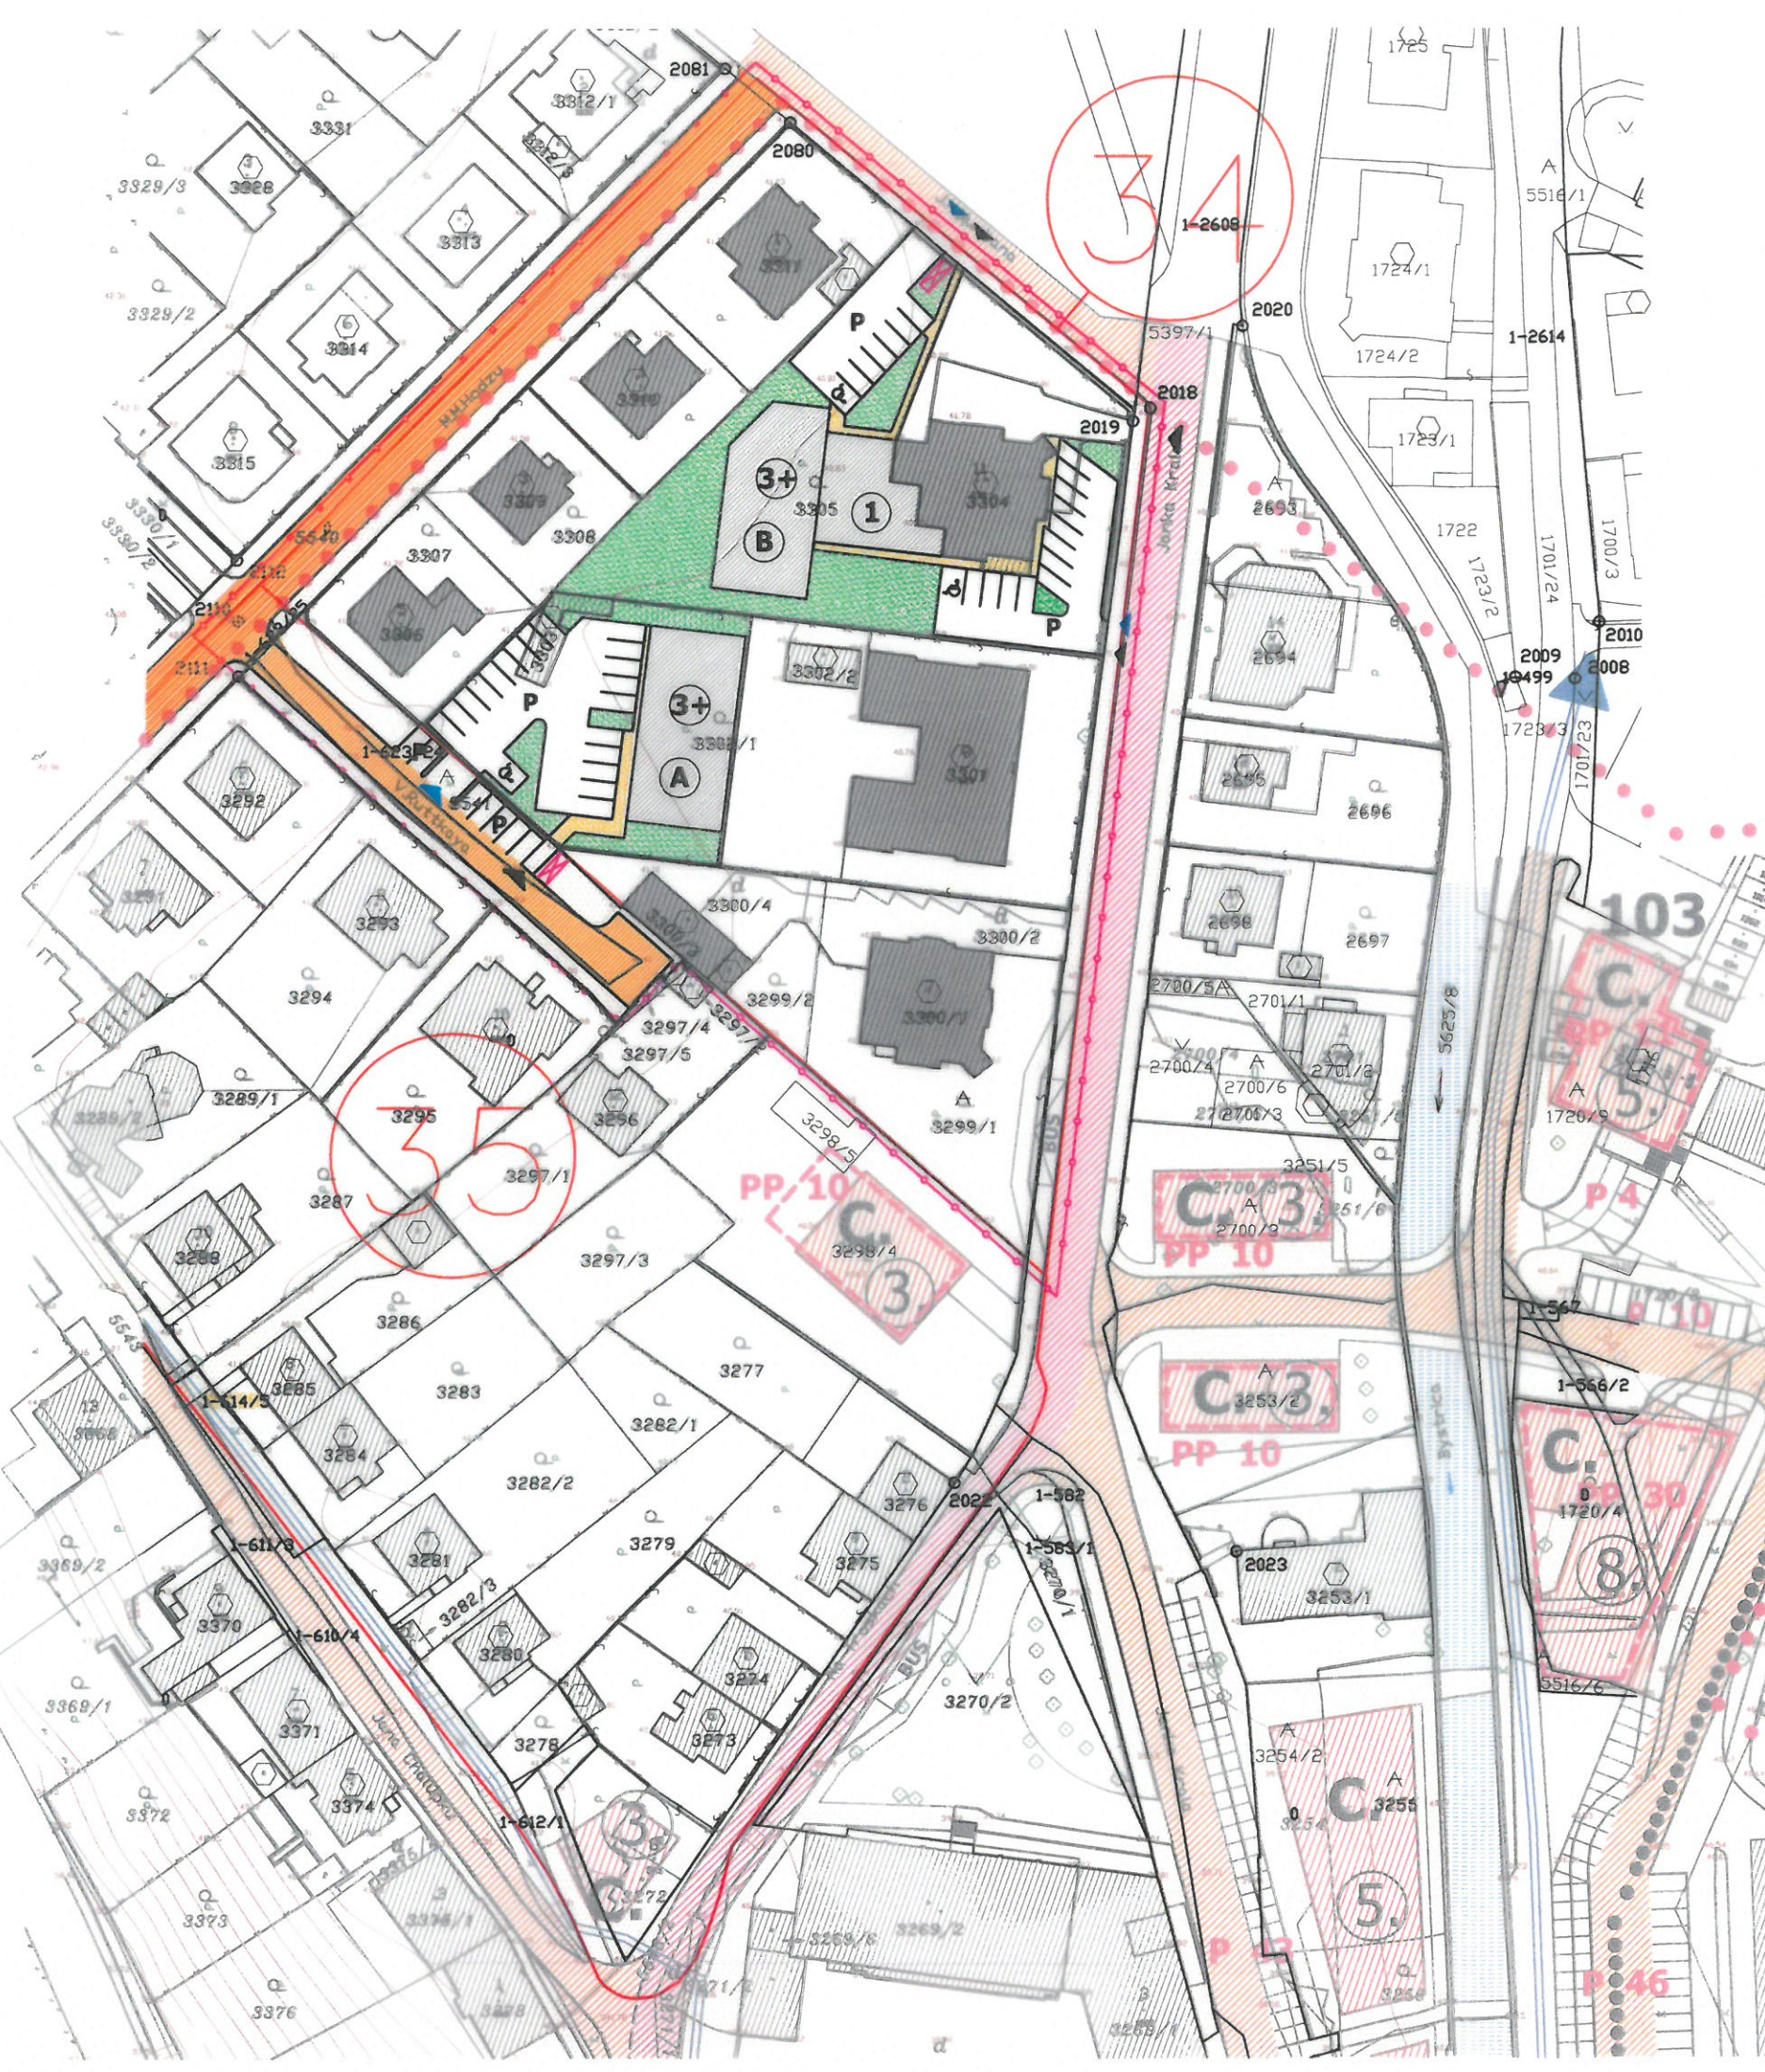
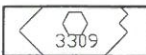
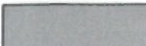
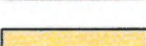


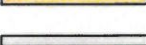

LEGENDA


-  Stav KN
-  Objekty stav
-  Objekty návrh
-  Objekt administratívy
-  Objekt vybavenosti a služieb
-  Plochy zelene
-  Komunikácie pešie
-  Komunikácie obslužné
-  Vjazdy/vstupy do objektov
-  Parkovanie na teréne
-  Podlažnosť+ustupujúce podlažie
-  Hranica riešeného územia
-  Nádoby na tuhý komunálny odpad
-  Číslo bloku CMZ

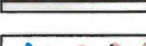

Kub' Kub'

ÚPN - CMZ Banská Bystrica
Zmény časť Hušták-Belveder
Z a D časť funkčnej zóny D
Blok CMZ č. 34

DOPRAVA
spracovateľ: es site, spol. s r.o. Banská Bystrica
Mgr. art. Zuzana Kubaská Kalusová SKA AA 2045
M 1 : 1 000 august 2015

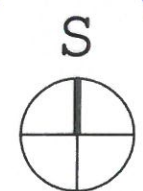

3