


VOLICA ÚZEMNÝ PLÁN OBCE

MIERKA 1 : 5 000

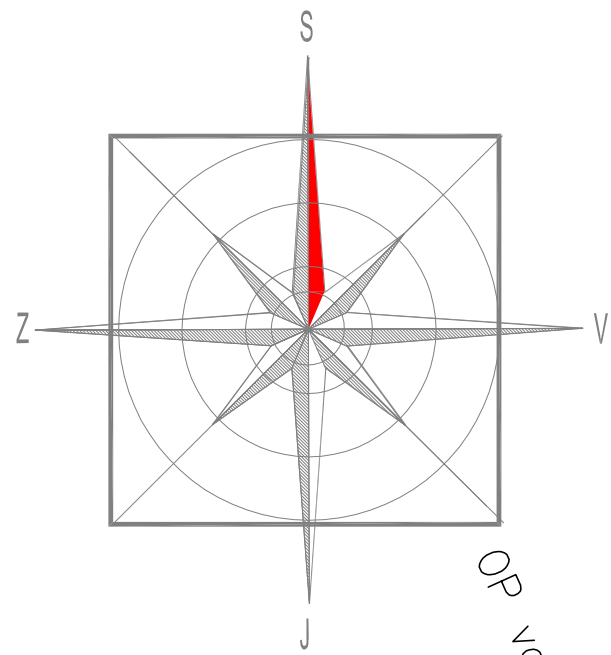

HOSPODÁRSKE AREÁLY

A - HD DIEMIL s.r.o.-PREVADZKA RASTLINNEJ A ŽIVOČÍŠNEJ VÝROBY,B- DREVOPAL s.r.o.-SPRACOVANIE DREVA

OBČIANSKA VYBAVENOSŤ

1 - KULTÚRNE A OSVETOVÉ ZARIADENIA, 2- ZARIAD. TELOVÝCHOVY A ŠPORTU, 3- MALOOBCHODNÉ ZARIADENIE, 4 - STRAHOVACIE ZARIADENIE, 5- SPRÁVA A RIADENIE, 6- POŽIARNA ZBRONICA, 7- DOM SMÚTKU, 8-FAR. ÚRAD

POZNÁMKA

V K.Ú. VOLICA SA NACHÁDZA PRIESKUMNÉ ÚZEMIE * MEDZILABORCE - ROPA A HORLAVÝ ZEMNÝ PLYN"

VEREJNOPROSPEŠNÉ STAVBY

1. ÚPRAVA A ROZŠÍRENIE CESTY II. TR. NA POŽADOVANÉ PARAMETRE
2. VÝSTAVBA A ÚPRAVA MIESTNYCH VOZIDLOVÝCH KOMUNIKÁCIÍ
3. VÝSTAVBA VEREJNÝCH PARKOVAČIACH PLÔCH
4. VÝSTAVBA PEŠÍCH KOMUNIKÁCIÍ
5. ÚPRAVY KORYT VŠETKÝCH VODNÝCH TOKOV A PROTIPOVADŇOVÉ OPATRENIA
6. VÝSTAVBA NOVÝCH A REKONŠTRUKCIA JESTVUJÚCICH TRANSFORMVNÍ A ELEKTRICKÝCH VEDENÍ
7. REKONŠTRUKCIA A VÝSTAVBA VODOVODNEJ SIETE VRÁTANE VODOJEMU
8. VÝSTAVBA SPLÁŠKOVEJ KANALIZÁCIE A ČOV
9. VÝSTAVBA OBJEKTOV NA VSAKOVANIE, AKUMULÁCIU A ODVOD DAŽDOVEJ VODY
10. PLYNOFIKÁCIA JESTVUJÚCEJ A NAVRHOVANEJ ZÁSTAVBY
11. REALIZÁCIA PLÔCH VEREJNEJ ZELENÉ A NÁHRADNEJ VÝSADBY
12. REVITALIZÁCIA A VÝSADBA ZELENÉ NA PLOCHACH PRVKOV USES
13. ÚPRAVA ZELENÉ A ESTETIZÁCIA PLÔCH NAVRHOVANEJ REKREAČIE
14. ÚPRAVA REKREAČNÝCH TRÁS A VÝSADBA LÍNIOVEJ ZELENÉ POZDĺ NICH
15. ÚPRAVA A ROZŠÍRENIE PLÔCH POHREBIŠK
16. VÝSTVBA DOMU SMÚTKU
17. REKONŠTRUKCIA A DOSTAVBA ÚČELOVÉHO OBJEKTU OBEC. ÚRADU
18. VÝSTAVBA ZBERNÉHO DVORA A KOMPOSTOVISKA
19. VÝSTAVBA VEREJNÝCH ŠPORTOVÝCH A REKREAČNÝCH ZARIADENÍ

HRANICE A SYMBOLY

STAV	NÁVRH	
		HRANICA KATASTRA
		HRANICA ZAST.ÚZEMIA K 1.1.1990 / NÁVRH ROZŠÍRENIA
		HRANICE OCHRANNÝCH PÁSIEM VŠETKÝCH DRUHOV
		NÁRODNÁ KULTÚRNA PAMIATKA
		OBJEKTY PAMIATKOVÉHO ZÁJMU
		OBJEKTY KULTOVÉ
		ARCHEOLOGICKÁ LOKALITA
		HR. OKOLIA KULT. PAMIATKY 10 m
		ZBERNÝ DVOR

FUNKČNÉ PLOCHY

STAV	NÁVRH	VÝHLAD	
			HRANICA CENRÁLNEJ ZÓNY OBCE
			OBJEKTY RODINNÝCH A BYTOVÝCH DOMOV
			OBJEKT OBČIANSKEJ VYBAVENOSTI
			PLOCHY BÝVANIA V BYTOVÝCH DOMOCH
			PLOCHY BÝVANIA V RODINNÝCH DOMOV
			PLOCHY OBČIANSKEJ VYBAVENOSTI
			PLOCHY ŠPORTOVÝCH ZARIADENÍ
			AREÁL VOĽNÉHO ČASU
			PLOCHY REKREAČIE
			AREÁLY POLNOHOSPODÁRSKEJ VEĽKOVÝROBY
			PLOCHY VÝROBY, SKLADOV A TECHNICKÉHO VYBAV.
			PLOCHY CINTORÍNOV
			VEREJNÁ ZELEN ZASTAV.ÚZEMIA

KRAJINNÁ ŠTRUKTÚRA

STAV	NÁVRH	
		ZÁHRADY
		PLOCHY POLNOHOSP. VÝROBY- TRIVALE TRÁVNE PORASTY
		PLOCHY POLNOHOSP. VÝROBY- ORNÁ PôDA
		PLOCHY NELESNEJ DREVINNEJ ZELENÉ EXTRAVILÁNU A SPRIEVOD. ZELENÉ VOD. TOKOV
		PLOCHY LESOV
		LÍNOVÁ ZELEN
		IZOLAČNÁ ZELEN


STAV	NÁVRH	
		VODNÉ TOKY / REGULOVANÉ KORYTO
		VODNÉ PLOCHY
		HRÁDZA NA Q100 ROČNÚ VODU
		INUNDAČNÉ ÚZEMIE
		MINERÁLNY PRAMEŇ, STUDNICA
		HR.ÚZEMÍ POTENCIÁLNYCH SVAHOVÝCH DEFORMÁCIÍ
		HRANICA LOŽISK NEVYHRADENÝCH NERASTOV
		EVIDOVANÉ UPRAVENÉ SKLÁDKY

DOPRAVNÉ ZARIAD. A KOMUNIKÁCIE

STAV	NÁVRH	
		CESTA II. TRIEDY
		MIESTNE A ÚČELOVÉ KOMUNIKÁCIE
		HLAVNÉ POĽNÉ CESTY
		PLOCHY ŽELEZNICE
		PLOCHA LETISKA
		PEŠIE KOMUNIKÁCIE A PRIESTRANSTVA
		CYKLISTICKÉ A REKREAČNÉ CHODNÍKY

TECH. INFRAŠTRUKTÚRA

STAV	NÁVRH	
		VZDUŠNÉ VN VEDENIA A TS
		VYSOKOTLAKÝ PLYNOVOD
		VODOJEM
		VODNÝ ZDROJ
		ZÁSOBNÝ A PRÍVODNÝ VODOVODNÝ RÁD
		KANALIZAČ. ZBERAČE SPLÁŠKOVEJ KANALIZÁCIE
		ČOV

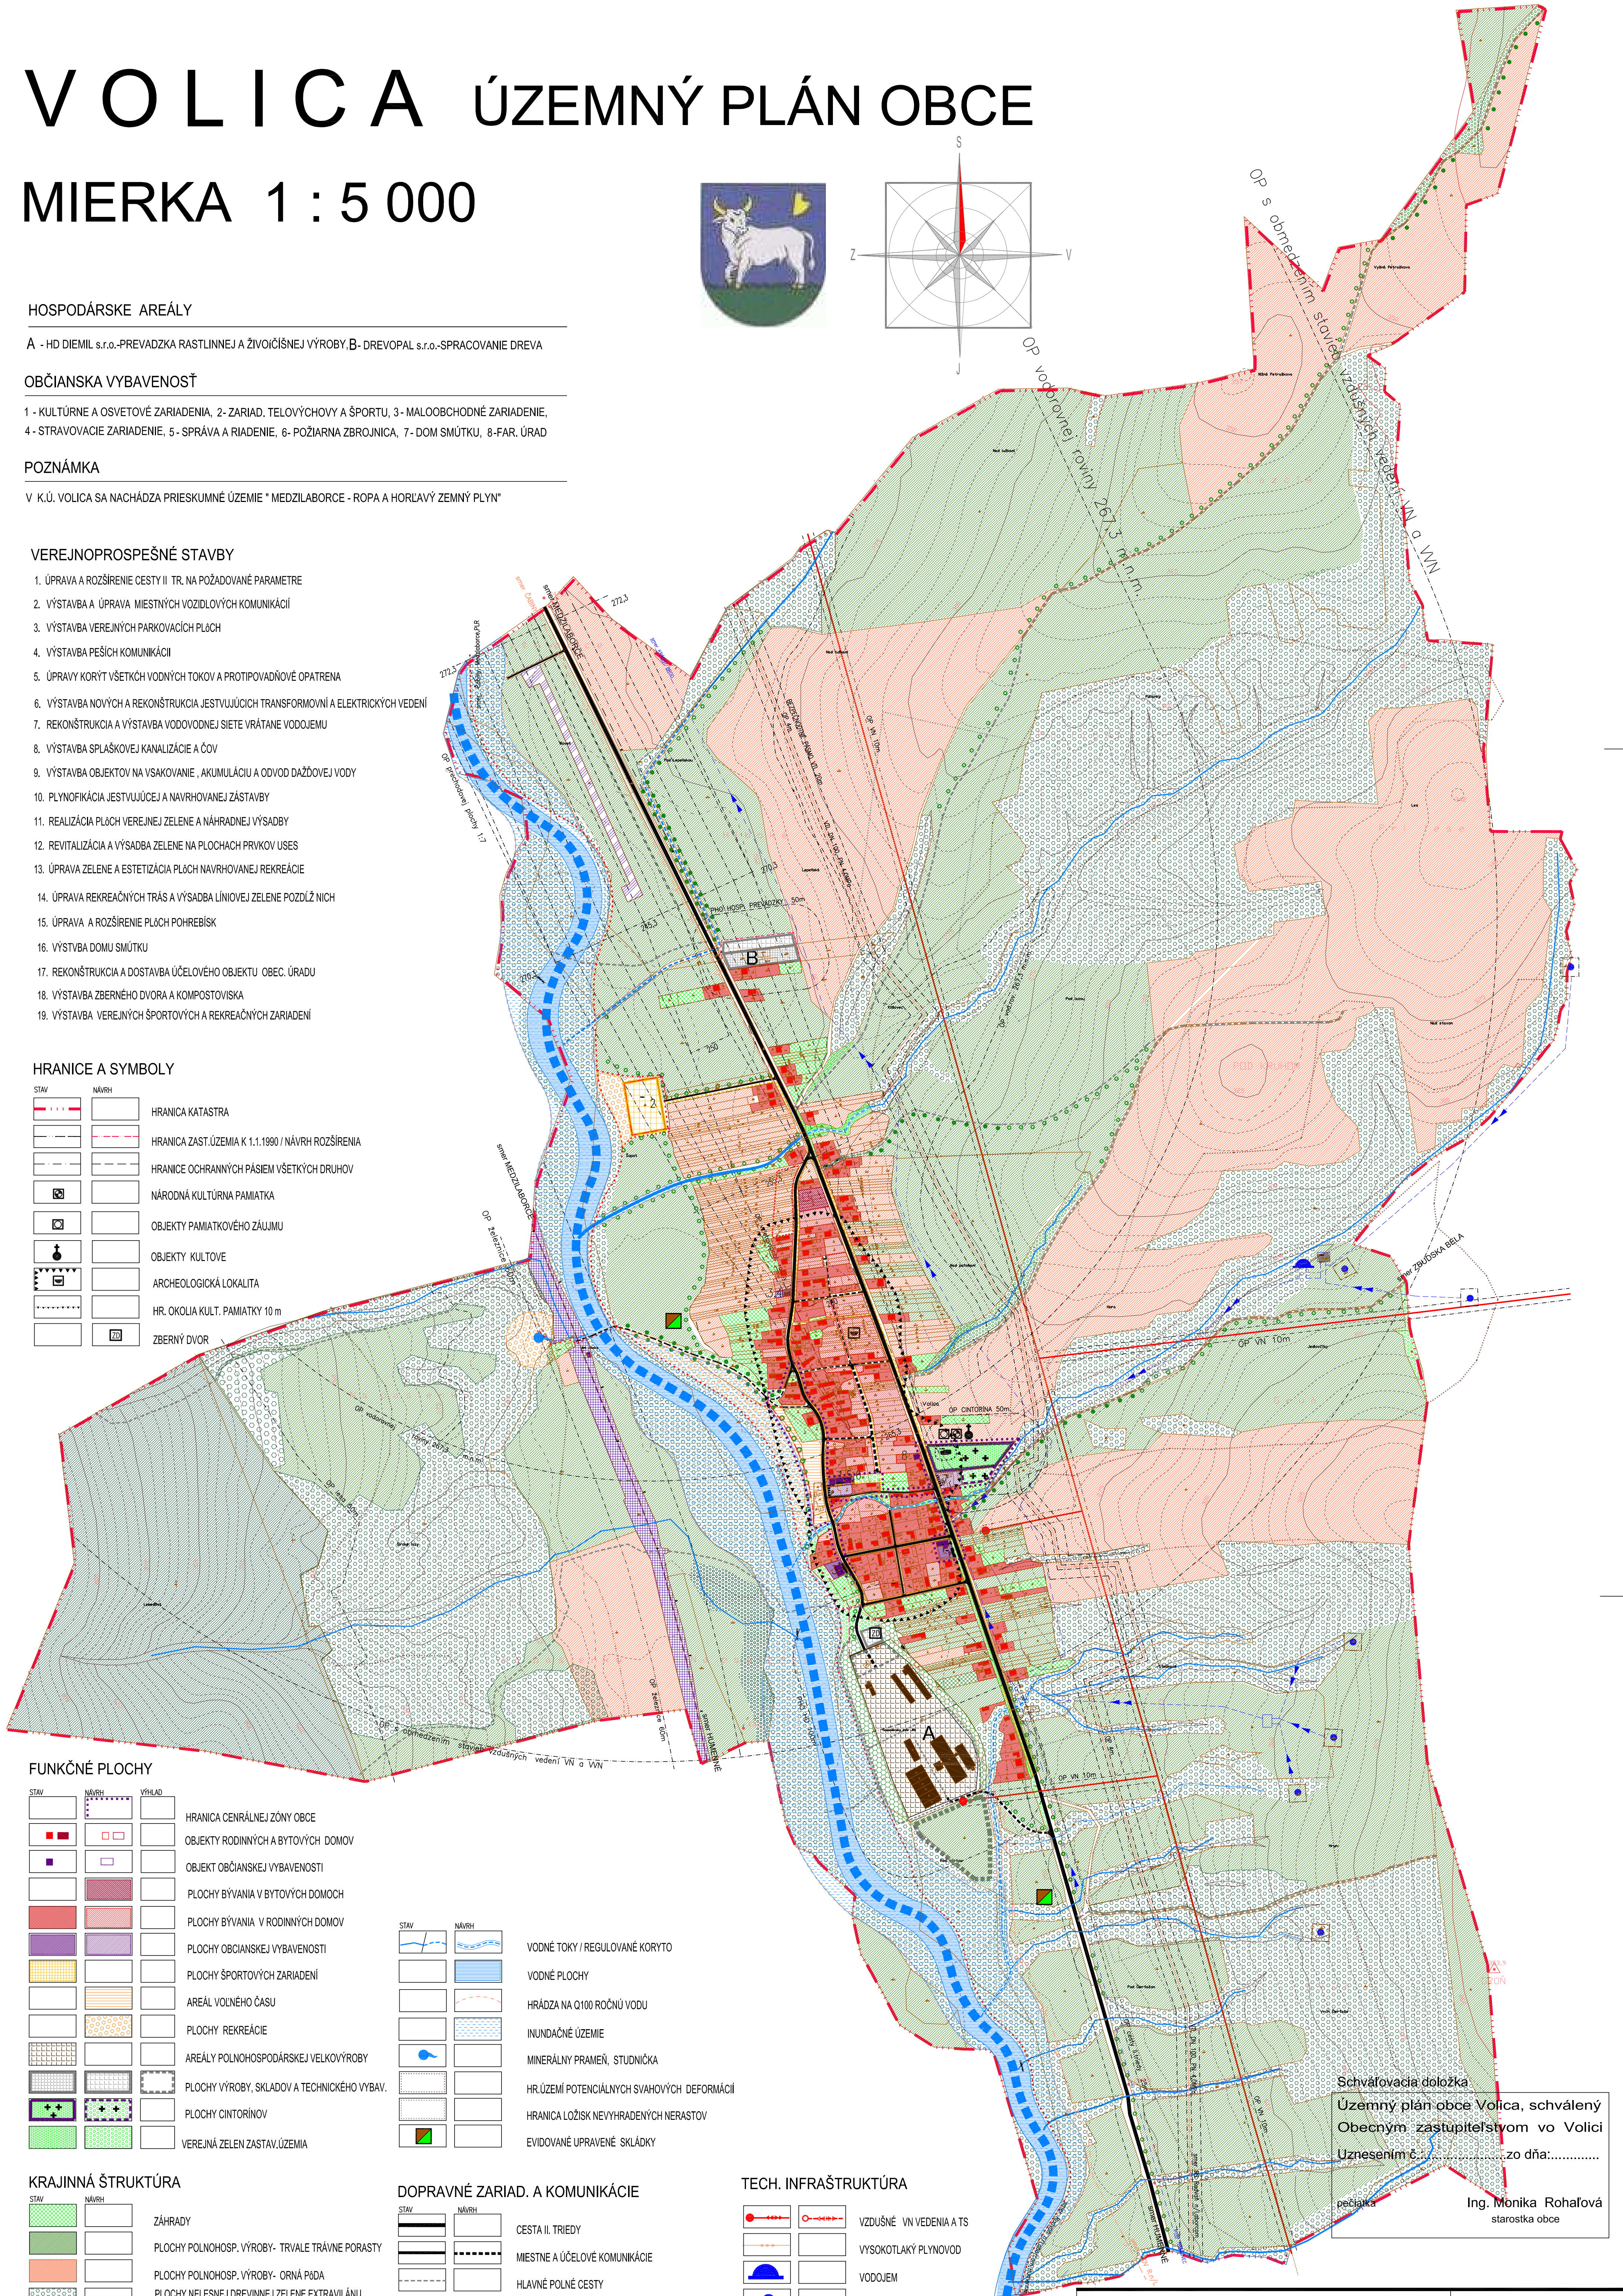

Schváľovacia doložka
Územný plán obce Volica, schválený
Obecným zastupiteľstvom vo Volici
Uznesením č. zo dňa:.....
pečiatka
Ing. Monika Rohalová
starostka obce

VOLICA		J - ART	
ÚZEMNÝ PLÁN OBCE - čistopis		ING. ARCH. JANA PASTOROKOVÁ	
PRIESTOROVÉ USPORIADANIE A FUNKČNÉ VYUŽÍVANIE ÚZEMIA		17. NOVEMBERA L. 191. 000 01 PŘESOV, jana.pastorokova@gmail.com	
VED. PROJEKTANT: ING. ARCH. S. DUCHAY		URBANIZMUS, EKOLÓGIA: ING. ARCH. S. DUCHAY, ING. ARCH. J. PASTOROKOVÁ	
ING. ARCH. S. PASTOROKOVÁ		DOPRAVA: ING. V. KMEC, ELITELEKOMUNIKÁCIE: ING. O. PREVLÍŽŇAK, VODNÉ HOSP.: PLYN: ING. Š. SENJ	
1 : 5 000		2a	