


# ÚZEMNÝ PLÁN OBCE

# VOLICA

MIERKA 1:10 000

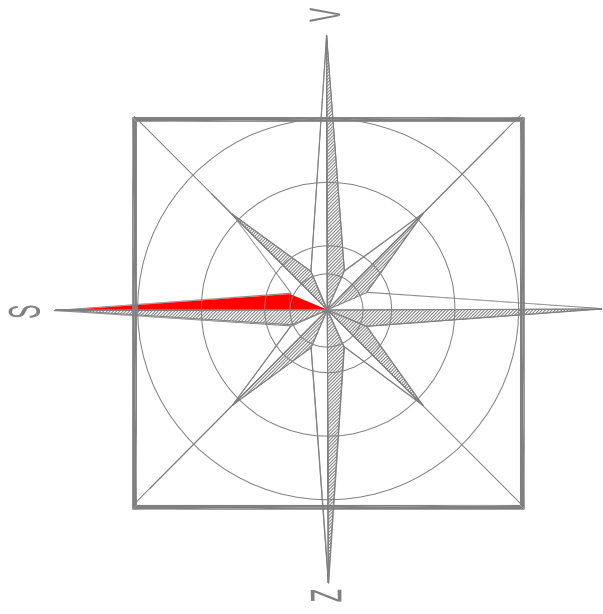

## HOSPODÁRSKE AREÁLY

A - HD DIEMIL s.t.o.-PREVADZKA RASTLINNEJ A ŽIVOČIŠNEJ VÝROBY, B - DREVOPÁL s.t.o.-SPRACOVANIE DREVÁ

## OBCIANSKA VYBAVENOSŤ

- 1 - KULTÚRNE A OSVETOVÉ ZARIADENIA, 2 - ZARIAD. TELOVÝCHOVY A ŠPORTU, 3 - MALOOBCHODNÉ ZARIADENIE, 4 - STRAVOVACIE ZARIADENIE, 5 - SPRÁVA A RIADENIE, 6 - POŽARNA ZBRANICA, 7 - DOM SMÚTKU, 8 - FAR ÚRAD

## KRAJINNÁ ŠTRUKTÚRA

| STAV | NÁVRH | OPIS                                        |
|------|-------|---------------------------------------------|
|      |       | KULTIVOVANÁ SPRIEVODNÁ ZELEŇ VODNÝCH TOKOV  |
|      |       | PLOCHY NELESNEJ/DREVINEJ ZELENÉ EXTRAVILÁNU |
|      |       | PLOCHY LESOV                                |
|      |       | LINOVÁ ZELEŇ                                |
|      |       | VODNÉ TOKY NEREGULOVANÉ                     |
|      |       | VODNÉ TOKY REGULOVANÉ                       |
|      |       | PRAMEŇ, STUDNIČKA                           |
|      |       | POTENCIÁLNE SVAHOVÉ DEFORMÁCIE (ZOSUVY)     |
|      |       | LOŽISKA NEVYHRADENÝCH NERASTOV              |
|      |       | EVIDOVANÉ UPRAVENÉ SKLÁDKY                  |

## OCHRANA KRAJINY

| STAV | NÁVRH | OPIS                                       |
|------|-------|--------------------------------------------|
|      |       | REGIONÁLNY BIOKORIDOR                      |
|      |       | CHRAMENÉ VTÁČIE ÚZEMIE-Laborecká vrchovina |
|      |       | MIESTNE BIOCENTRUM                         |
|      |       | MIESTNE BIOKORIDORY                        |

Schváľovacia doložka

Územný plán obce Volica, schválený  
Obecným zastupiteľstvom vo Volici  
Uznesením č.: .....zo dňa: .....

Ing. Monika Rohatová  
starostka obce

MIESTO ZÁNEŠU

STUPEŇ A KATEGÓRIA

VED. PROJEKTANT: ING. ARCH. SUDČAY  
ING. ARCH. SPASITELSKÝ, DOPRAVA ING. LIMEC, ELEKTROKOMUNIKÁCIE ING. D. PREČUDÁV, VODNÉ ING. D. PLIN, ING. S. SEVNU

## VOLICA

### ÚZEMNÝ PLÁN OBCE - n á v r h


OCHRANA PRÍRODY A TVORBA KRAJINY

URBANIZMUS, EXOLÓCH, ING. ARCH. SUDČAY, ING. ARCH. J. PASTOROVIA, VODNÉ ING. D. PLIN, ING. S. SEVNU

## J - ART

ING. ARCH. JANA PASTOROVIA

DATA : 9. 2015  
MIERKA : 1:10 000  
FORMÁT : 6 X A4  
ČÍSLO PRÁRKY : 7

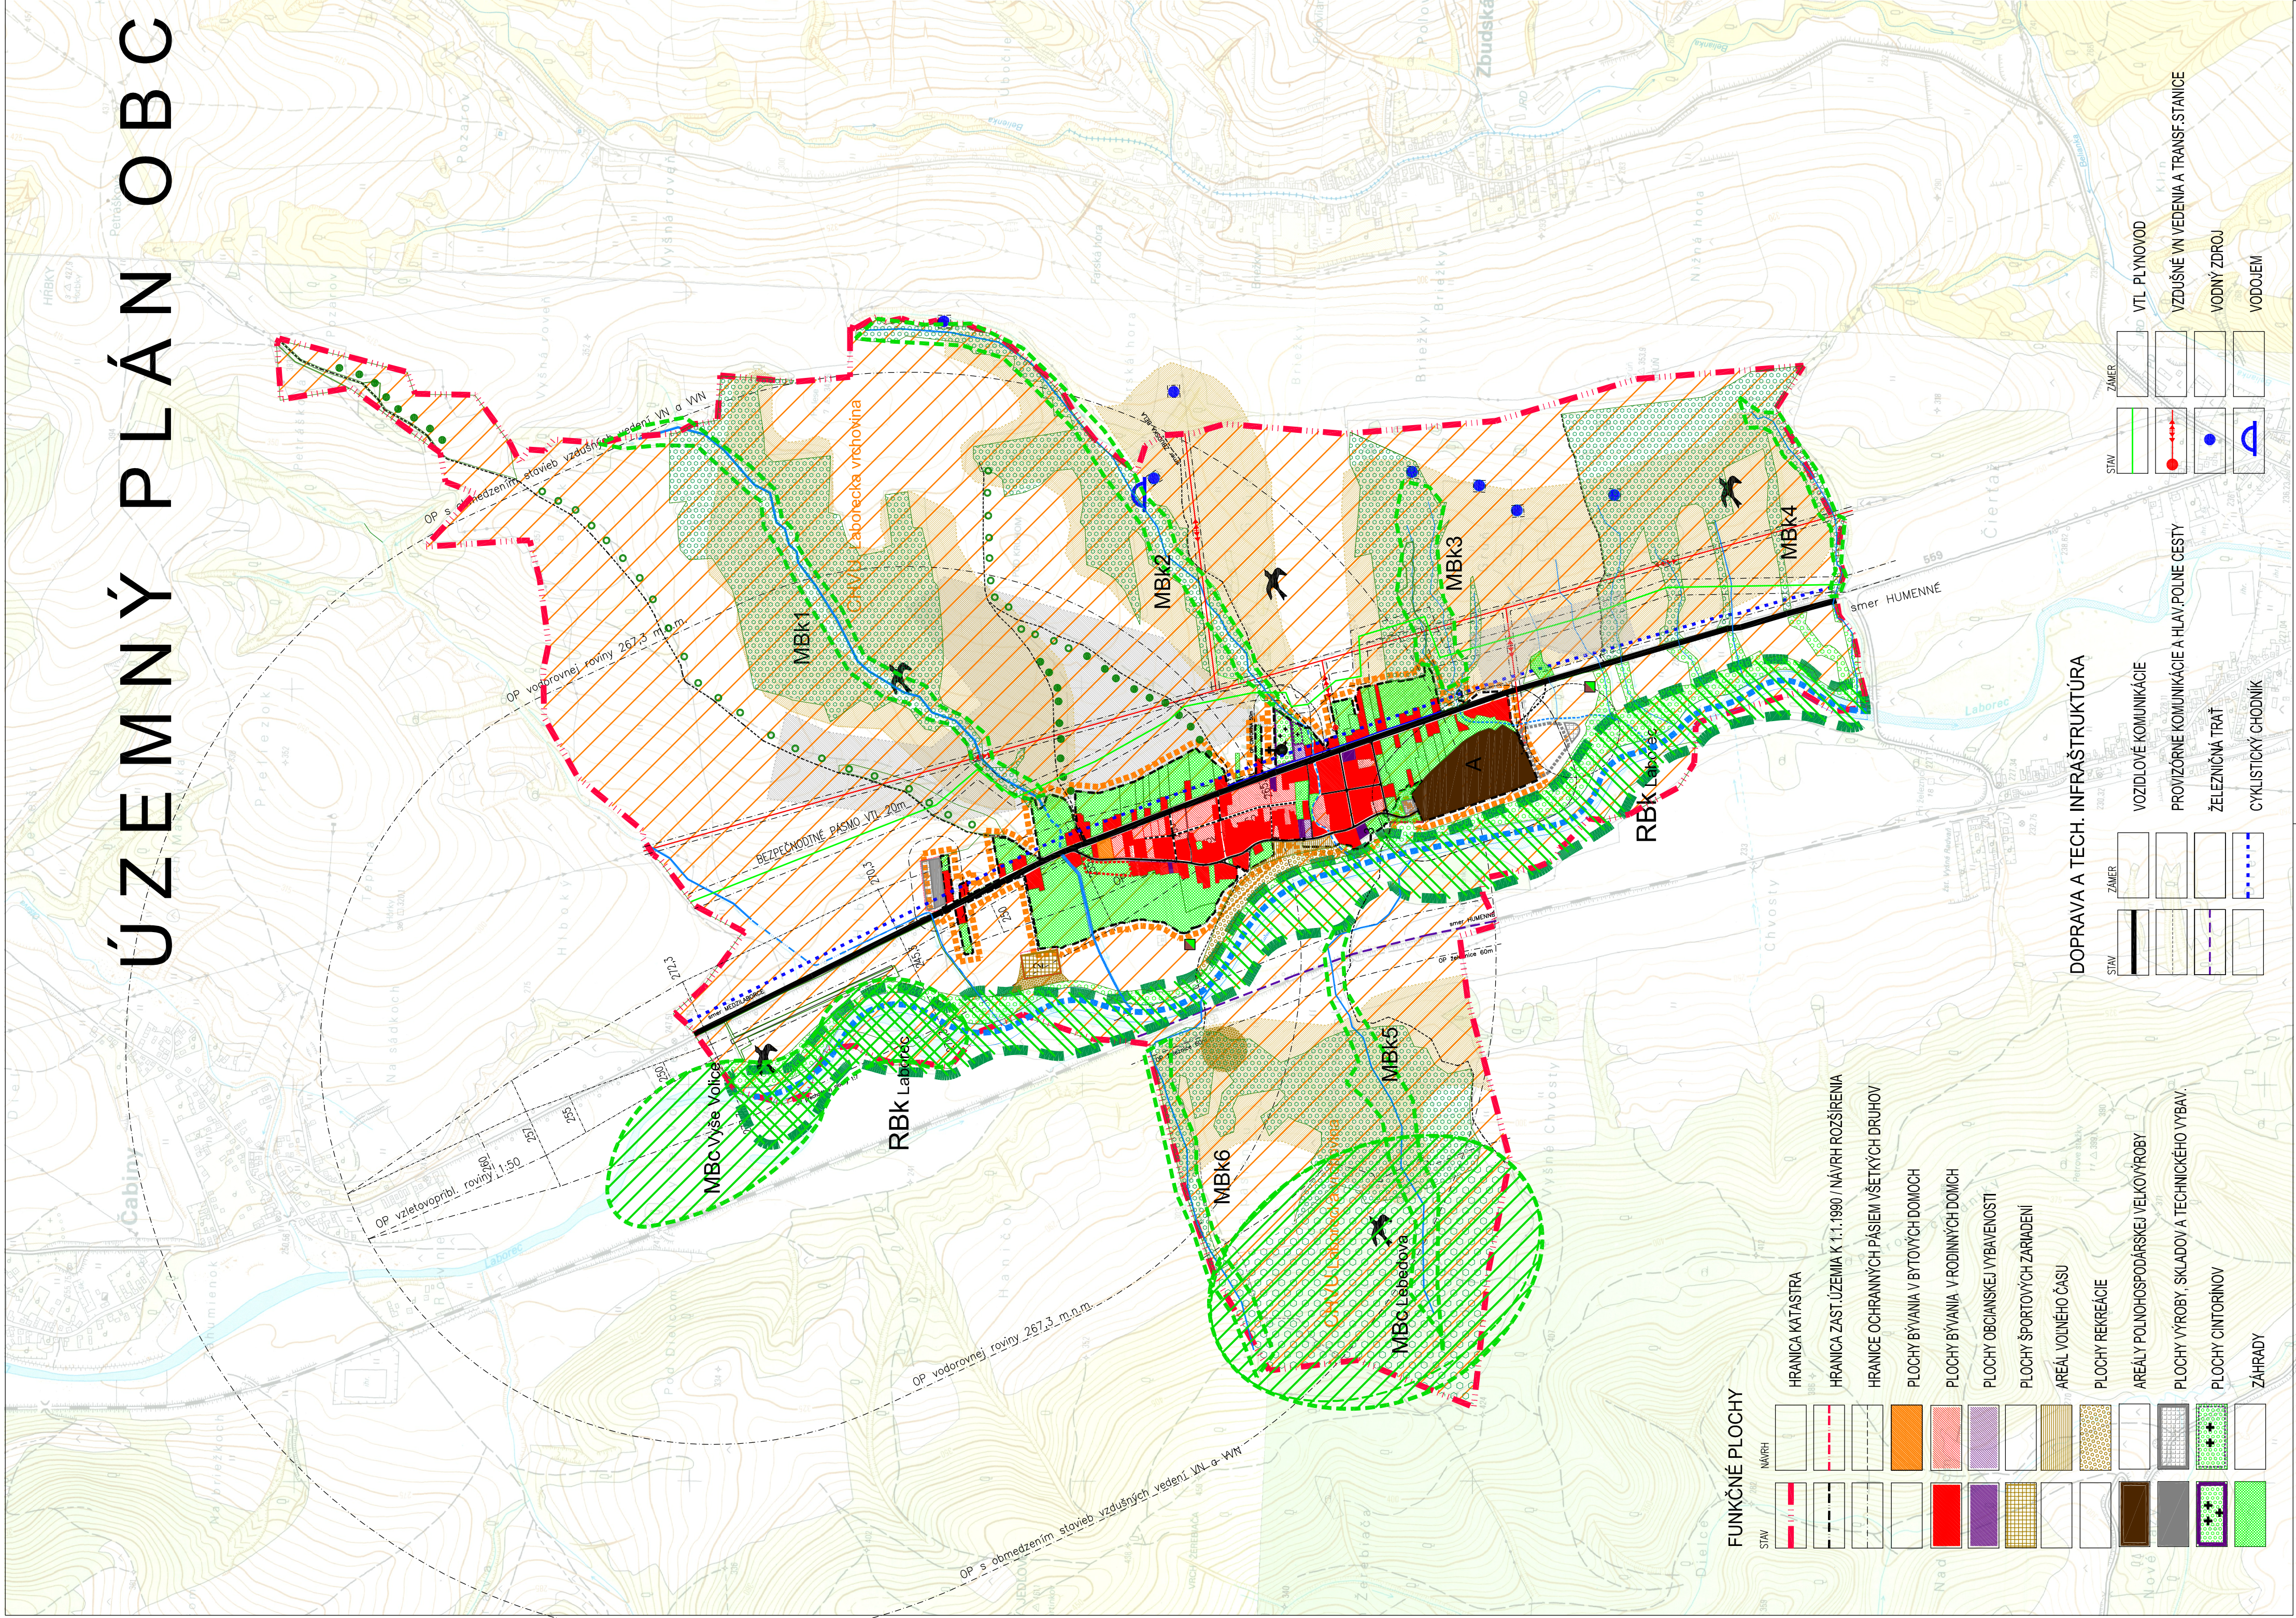

## FUNKČNÉ PLOCHY

| STAV | NÁVRH | OPIS                                               |
|------|-------|----------------------------------------------------|
|      |       | HRANICA KATASTRA                                   |
|      |       | HRANICA ZAST. ÚZEMIA K 1:1.1990 / NÁVRH ROZŠÍRENIA |
|      |       | HRANICE OCHRANNÝCH PÁSEM VŠETÝCH DRUHOV            |
|      |       | PLOCHY BYVANIA V BYTOVÝCH DOMOCH                   |
|      |       | PLOCHY BÝVANIA V RODINNÝCH DOMOCH                  |
|      |       | PLOCHY OBCIANSKEJ VYBAVENOSTI                      |
|      |       | PLOCHY ŠPORTOVÝCH ZARIADENÍ                        |
|      |       | AREÁL VOJNÉHO ČASU                                 |
|      |       | PLOCHY REKREÁCIE                                   |
|      |       | AREÁLY POĽNOHOSPODÁRSKEJ VEĽKOVÝROBY               |
|      |       | PLOCHY VÝROBY, SKLADOV A TECHNICKÉHO VÝBAV         |
|      |       | PLOCHY CINTOVNÍKOV                                 |
|      |       | ZÁHRADY                                            |

## DOPRAVA A TECH. INFRAŠTRUKTÚRA

| STAV | NÁVRH | OPIS                                       |
|------|-------|--------------------------------------------|
|      |       | VOZIDLOVÉ KOMUNIKÁCIE                      |
|      |       | PROVÍZORNE KOMUNIKÁCIE A HLAV. POLNÉ CESTY |
|      |       | ŽELEZNÍČNÁ TRÁŤ                            |
|      |       | CYKLISTICKÝ CHODNÍK                        |
|      |       | VTL PLYNOVOD                               |
|      |       | VZDUŠNÉ VN. VEDENIA A TRANSF. STANICE      |
|      |       | VODNÝ ZDROJ                                |
|      |       | VODOJEM                                    |