

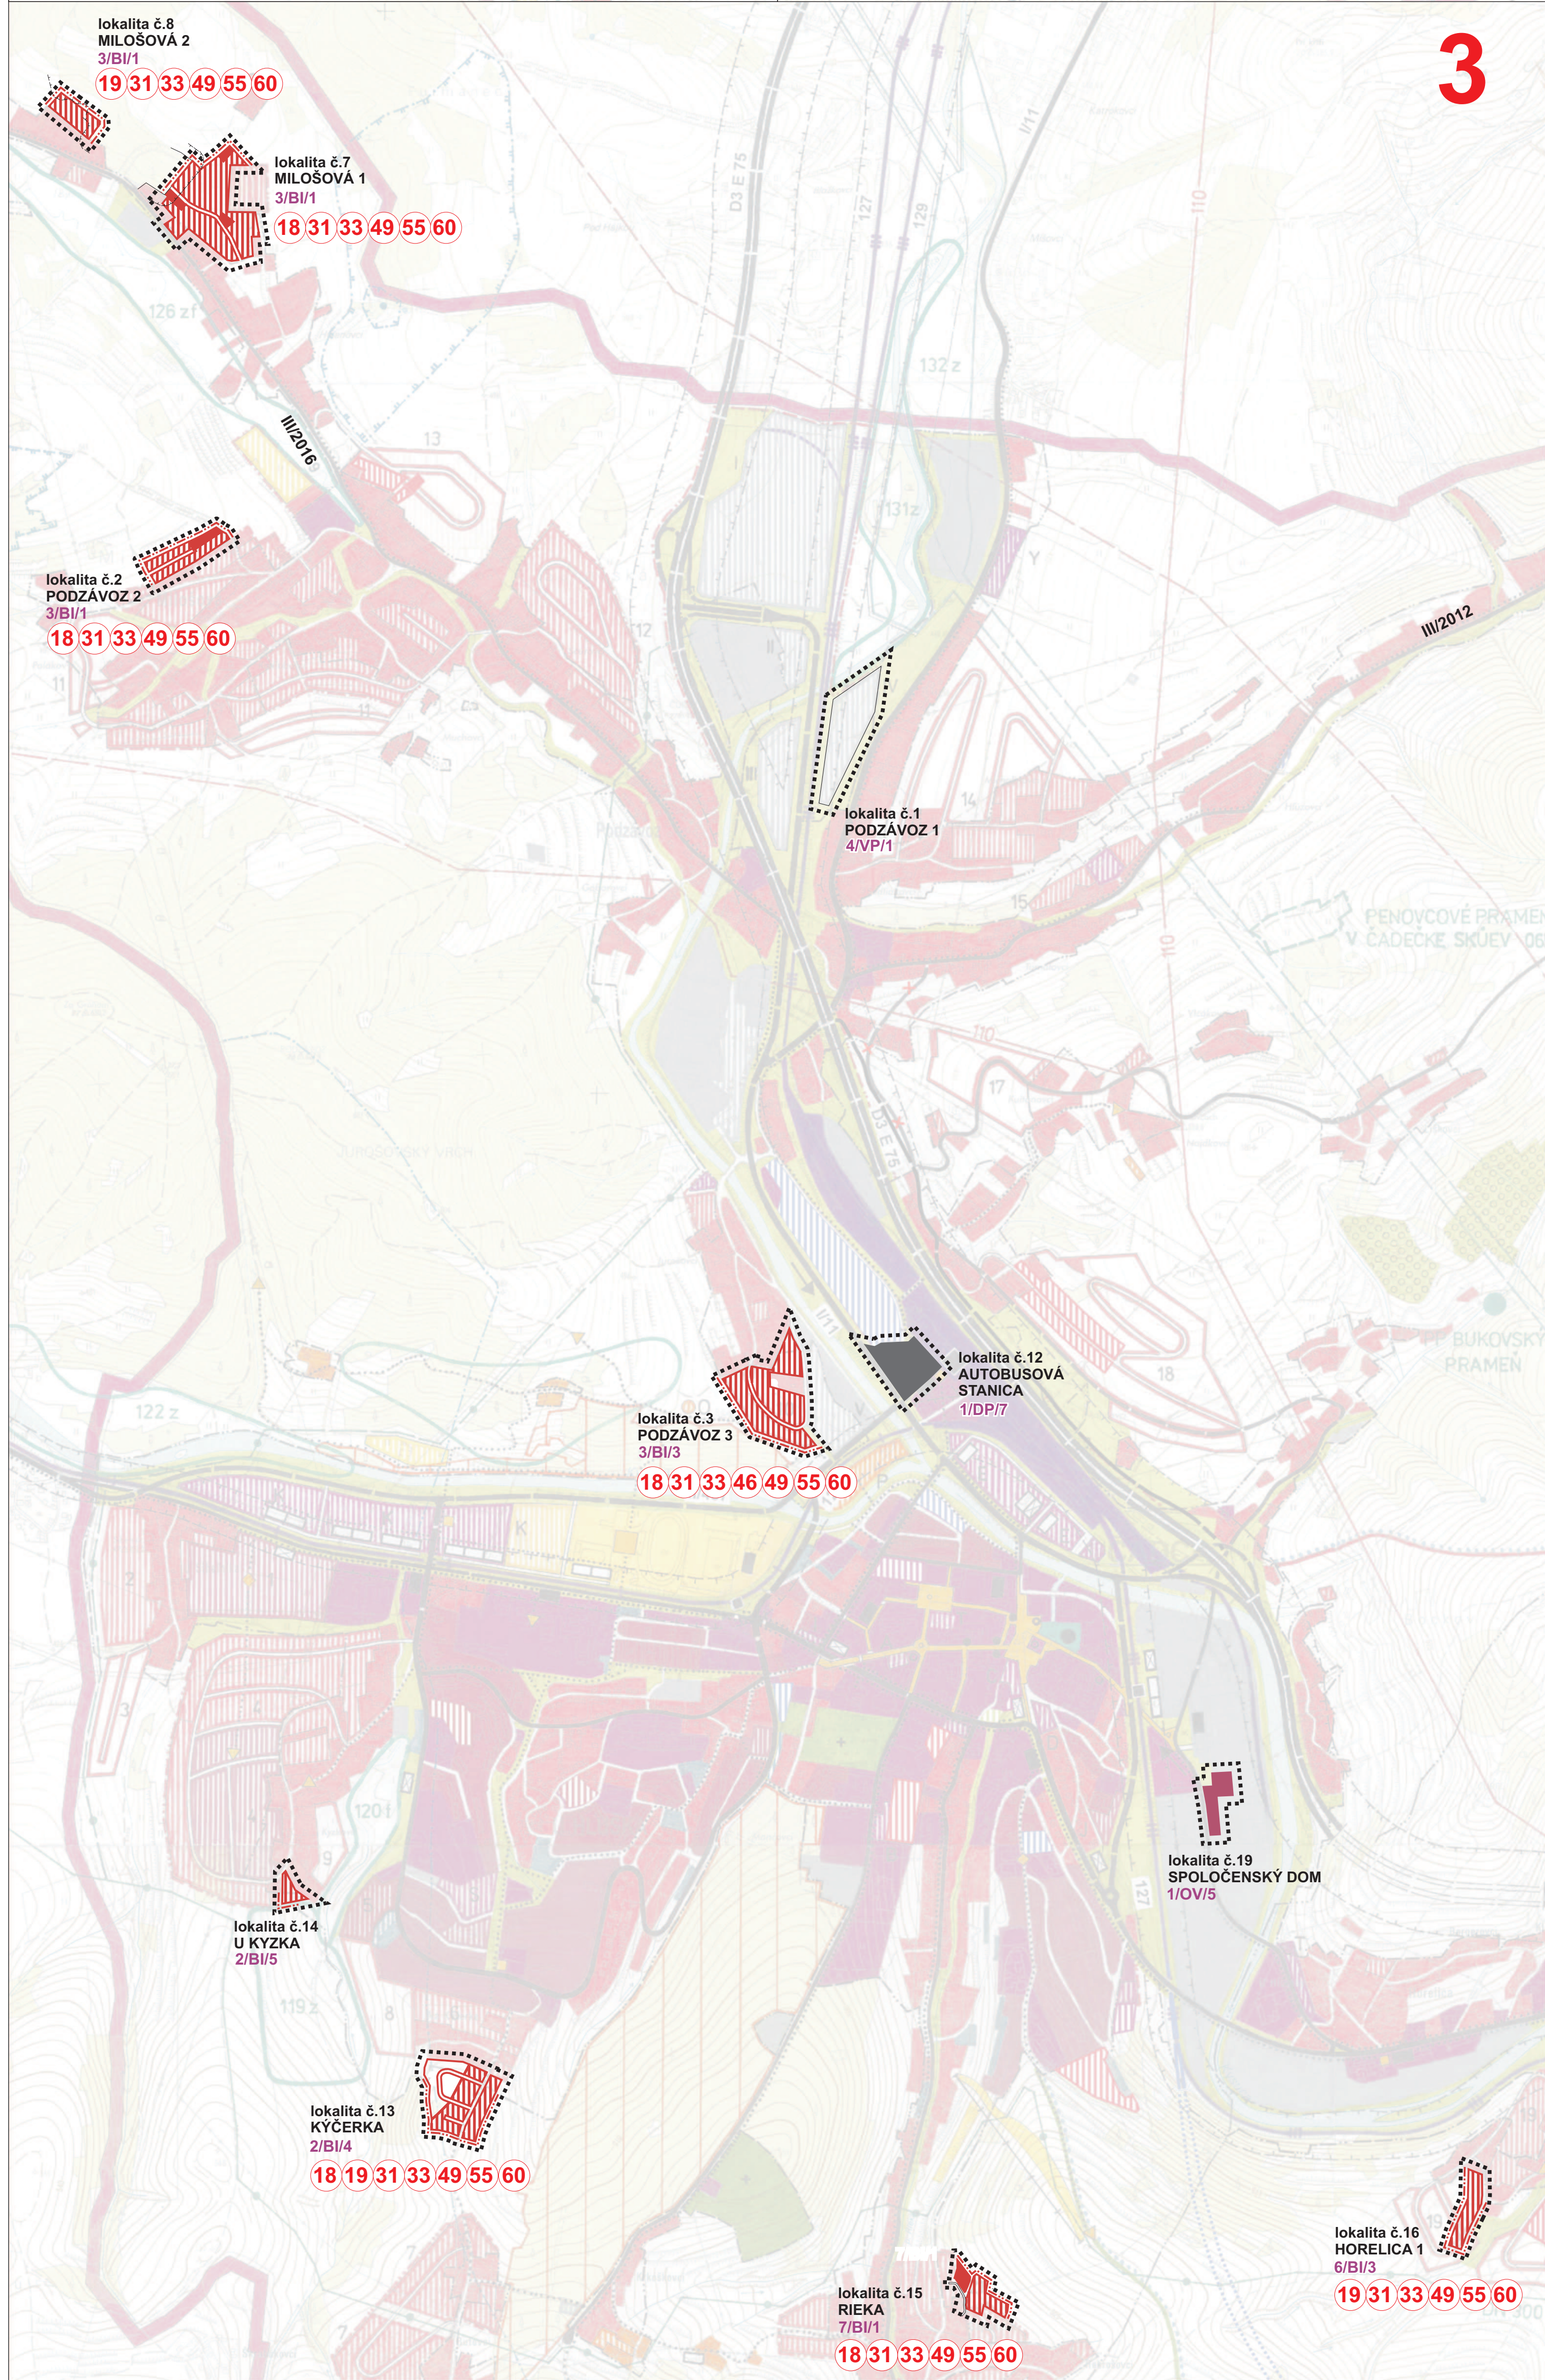
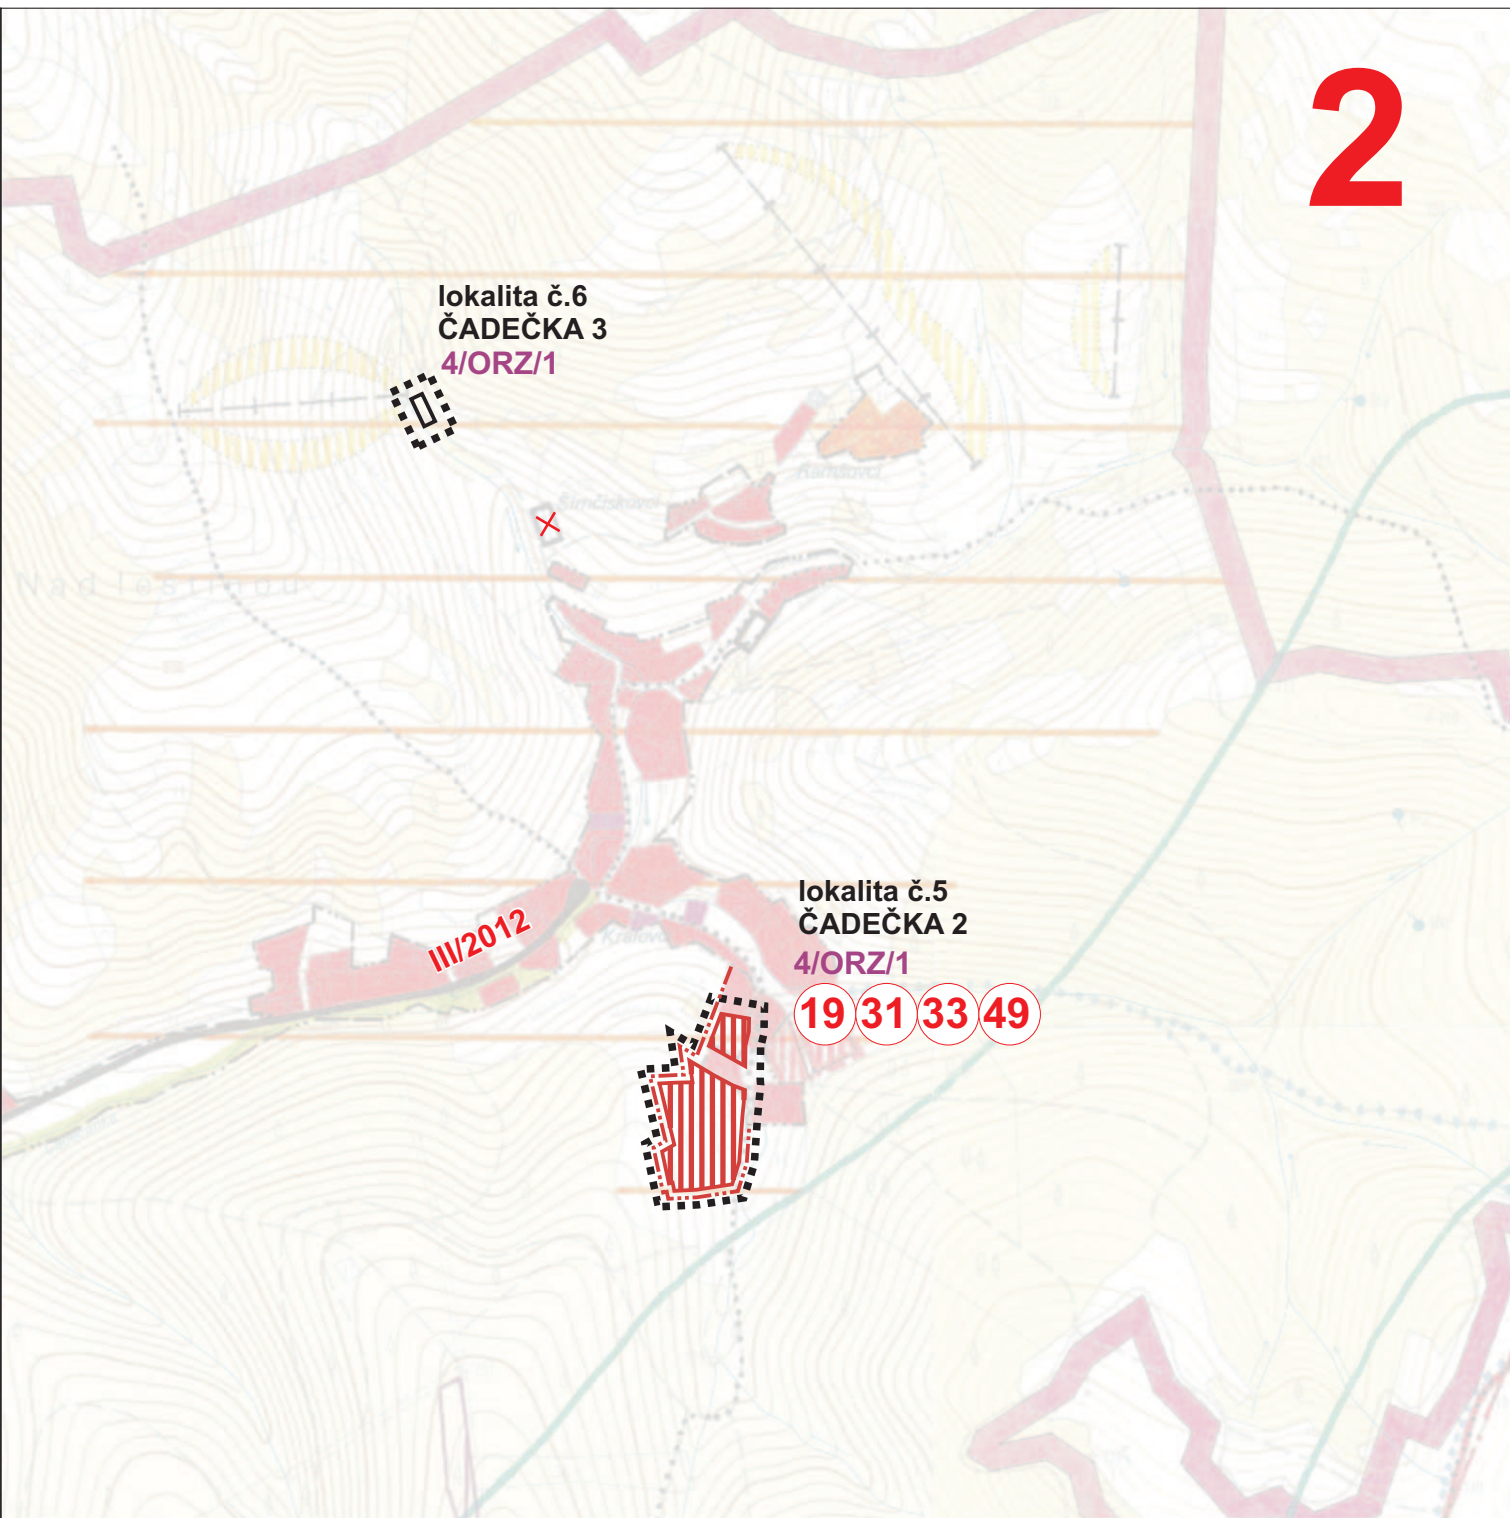
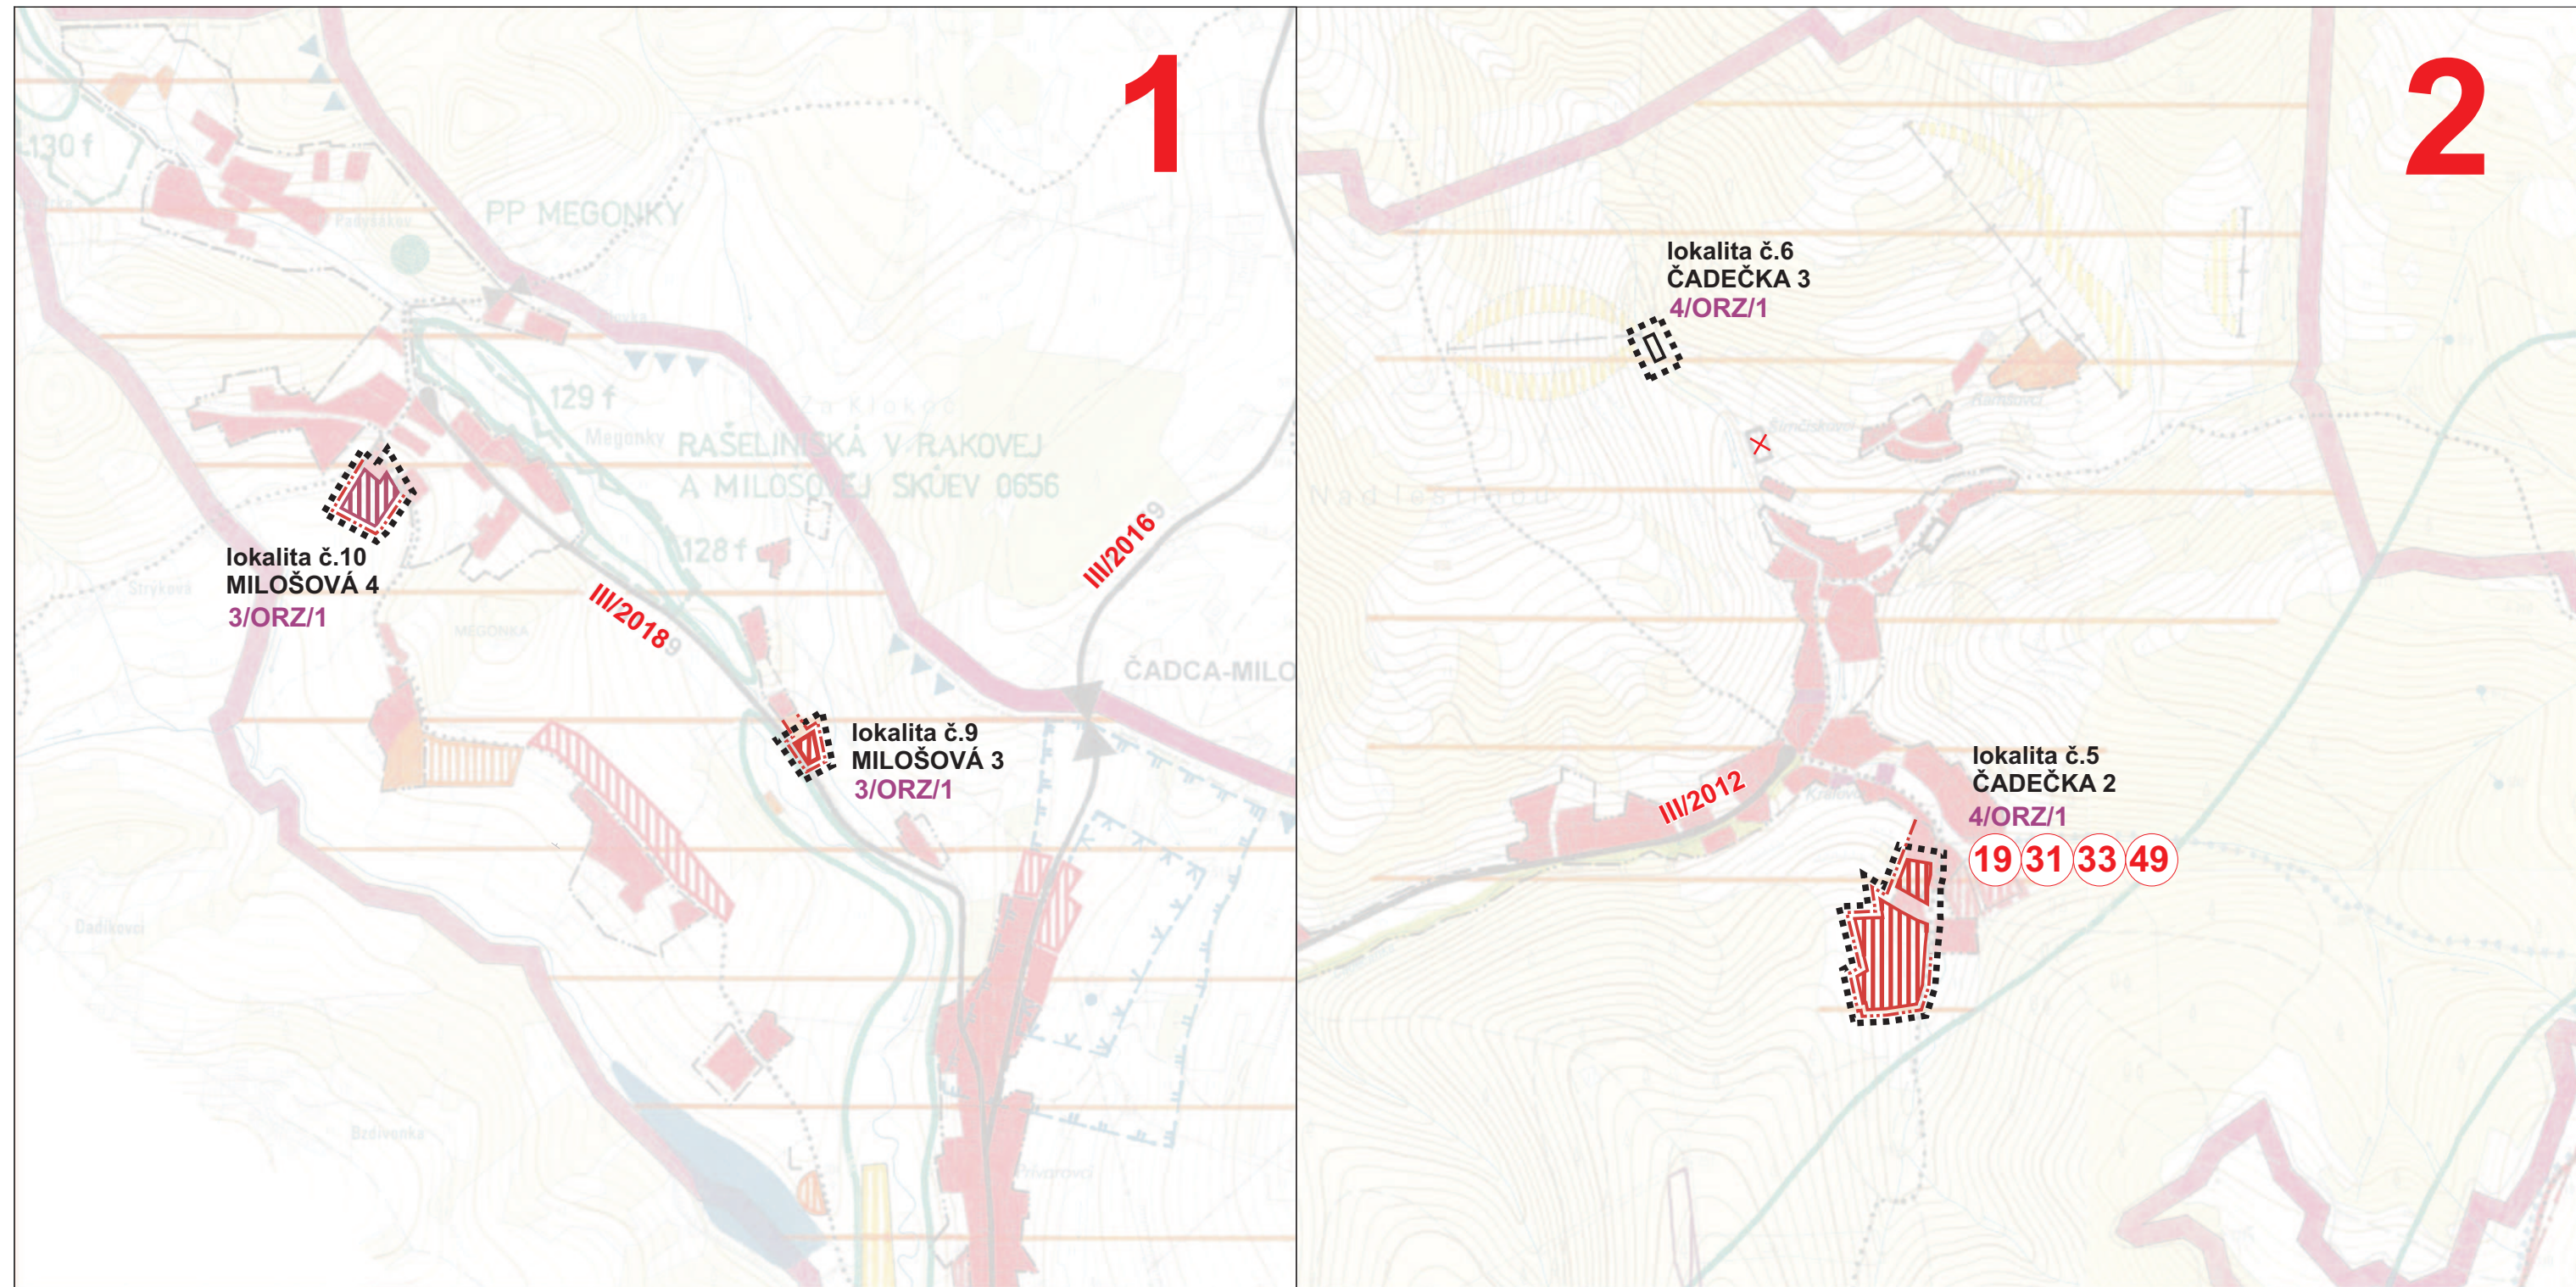


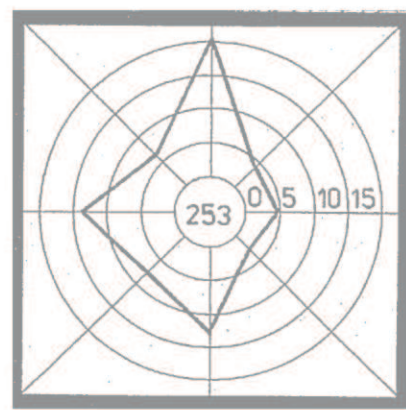

STAV	NÁVRH	
		HRANICA RIEŠENÉHO ÚZEMIA
		HRANICA KATASTRÁLNEHO ÚZEMIA
		HRANICA ZASTAVANÉHO ÚZEMIA
		HRANICA URBANISTICKÉHO OKRSKU
		OZNAČENIE URBANISTICKÉHO OKRSKU
		HRANICA OCHRANNÉHO PÁSMO
		PLOCHY RODINNÝCH DOMOV
		PLOCHY RODINNÝCH DOMOV - VÝHLAD
		PLOCHY BYTOVÝCH DOMOV
		PLOCHY OBČIANSKEJ VYBAVENOSTI
		PLOCHY IHRISK A ŠPORTOVÝCH ZARIADENÍ
		PLOCHY REKREAČNÝCH ZARIADENÍ
		PLOCHY VÝROBY A TECHNICKEJ VYBAVENOSTI
		PLOCHY PARKOVEJ ZELENE
		PLOCHY VEREJNEJ A OSTATNEJ ZELENE
		CINTORÍN
		ZÁHRADKOVÁ OSADA
		VODNÉ PLOCHY
		REKREAČNÝ PRIESTOR PRE DYNAMICKÉ AKTIVITY
		RADOVÉ GARÁŽE
		PRIMESTSKÉ LESY MESTA ČADCA
		IMISNÉ LESY
		PRIRODNÁ PAMiatKA
		GEOLOGICKÁ LOKALITA
		GENOFONDOVÁ LOKALITA REGIONÁLNEHO VÝZNAMU
		CHRÁNENÉ STROMY - HISTORICKÁ ZELEŇ
		OBJEKT ZAPISANÝ V ÚSTRED. ZOZNAMÉ PAMiatKOVÉHO FONDU SR
		OBJEKT EVIDOVANÝ V SÚPISE PAMiatOK NA SLOVENSKU
		DÔLEŽITÝ POHĽADOVÝ SMER NA KOSTOL
		PLOCHY ŽELEZNIČNEJ DOPRAVY
		ŽELEZNIČNÁ TRAŤ I. KATEGÓRIE - MEDZINÁRODNÉHO VÝZNAMU
		ŽELEZNIČNÁ TRAŤ IV. KATEGÓRIE - REGIONÁLNEHO VÝZNAMU
		ŽELEZNIČNÁ STANICA
		ŽELEZNIČNÁ ZASTÁVKA
		ŽELEZNIČNÁ VLEČKA
		DIALNICA D3
		CESTY KATEGÓRIÍ B1 A B2
		CESTY KATEGÓRIÍ B3 A C2
		CESTY KATEGÓRIÍ B3 A C2 - VÝHLAD
		OBSLUŽNÉ KOMUNIKÁCIE
		HRANIČNÝ CESTNÝ PRIECHOD
		HRANIČNÝ TURISTICKÝ PRIECHOD
		VÝZNAMNÉ PARKOVISKO
		PARKOVACIA GARÁŽ
		PEŠIA ZÓNA, HLAVNÉ PEŠIE PLOCHY
		HLAVNÉ PEŠIE TRASY
		ZNAČKOVANÉ TURISTICKÉ CHODNÍKY
		LYŽIARSKY VLEK
		LYŽIARSKA ZJAZDOVÁ TRAŤ
		LYŽIARSKA BEŽECKÁ STOPA
		VODNÁ CESTA - VÝHLAD
		HRANICA CHRÁNENEJ VODOHOSPODÁRSKEJ OBLASTI
		VODÁRENSKÝ ZDROJ
		OP I. STUPŇA VODÁRENSKÉHO ZDROJA
		OP II. STUPŇA VODÁRENSKÉHO ZDROJA - VNÚTORNÁ ČASŤ
		OP II. STUPŇA VODÁRENSKÉHO ZDROJA - VONKAJŠIA ČASŤ
		HRANICA POVODIA VODÁRENSKÉHO TOKU
		ELEKTRICKÉ VEDENIE 400 kV
		ELEKTRICKÉ VEDENIE 400 kV - VÝHLAD
		ELEKTRICKÉ VEDENIE 110 kV
		VTL PLYNOVOD
		VTL PLYNOVODNÁ PRÍPOJKA PRE PRIEMYSELNÝ PARK
		OZNAČENIE PLŔCH PRE ROZVOJ BYTOVEJ VÝSTAVBY
		OZNAČENIE PLŔCH PRE ROZVOJ OBČIANSKEJ VYBAVENOSTI
		OZNAČENIE PLŔCH PRE ROZVOJ VÝROBY
		AUTOBUSOVÁ STANICA
		OZNAČENIE REGULATÍVOV
		OZNAČENIE VEREJNOPROSPEŠNÝCH STAVIEB

VEREJNOPROSPEŠNÉ STAVBY:

- (3) **Dopravné stavby :**
i) výstavba navrhovaných miestnych komunikácií (18),
j) rekonštrukcia nevyhovujúcich miestnych komunikácií (19),
(4) **Vodohospodárske stavby :**
f) rozšírenie existujúcej a vyprojektovanej rozvodnej siete verejného vodovodu do územia navrhovaného rozvoja (31),
h) rozšírenie existujúcej a vyprojektovanej splaškovej kanalizácie do územia uvažovaného rozvoja (33),
(5) **Stavby pre zásobovanie územia energiami :**
f) prekládka a výstavba 22 kV vzdušných vedení do rozvojových lokalít (46),
i) výstavba káblovej a vzdušnej sekundárnej siete na plochách navrhovanej výstavby (49),
o) výstavba STL plynovodu do rozvojových lokalít (55),
(6) **Telekomunikačné stavby :**
e) výstavba miestnej telefónnej siete v lokalitách, navrhnutých pre rozvoj (60),

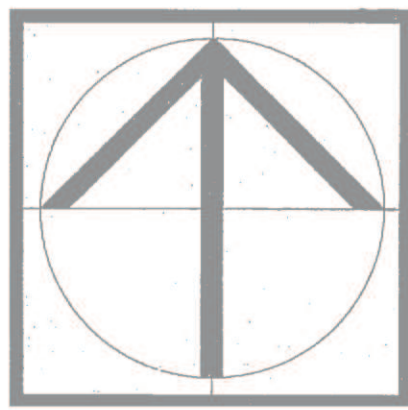

Mierka : 1:10 000	Názov dokumentácie : ÚZEMNÝ PLÁN MESTA ČADCA ZMENA A DOPLNOK č.5	Č.výkresu : 2
Rok sprac.: 2016	Názov výkresu : KOMPLEXNÝ VÝKRES PRIESTOROVÉHO USPORIADANIA A FUNKČNÉHO VYUŽÍVANIA ÚZEMIA	
Ing. arch. Marián Pivarčí - autorizovaný architekt Architektonické ateliéry AUT, Žitná 13, 010 07 Žilina, č.tel.: 041/ 763 23 65		
Hlavný riešiteľ : Ing.arch. M. Pivarčí	Zodpovedný projektant :	Zodpovedný projektant :