
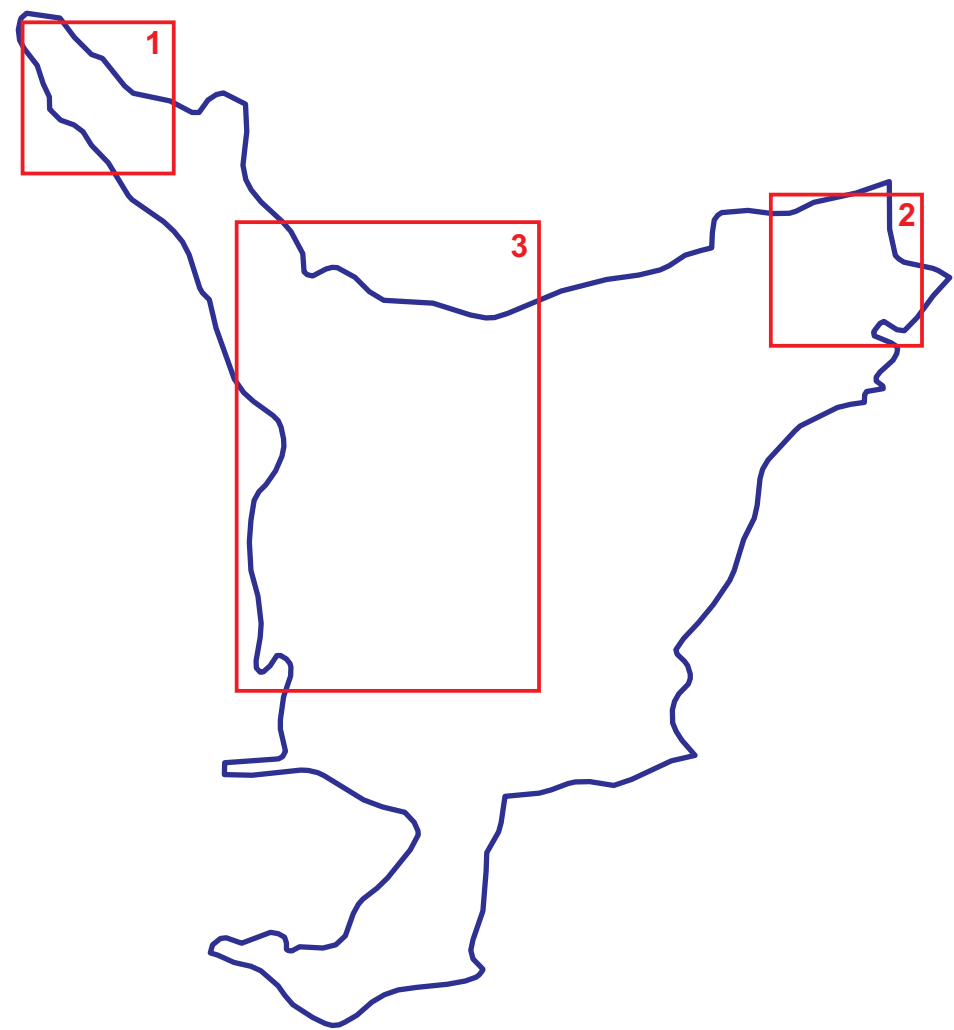
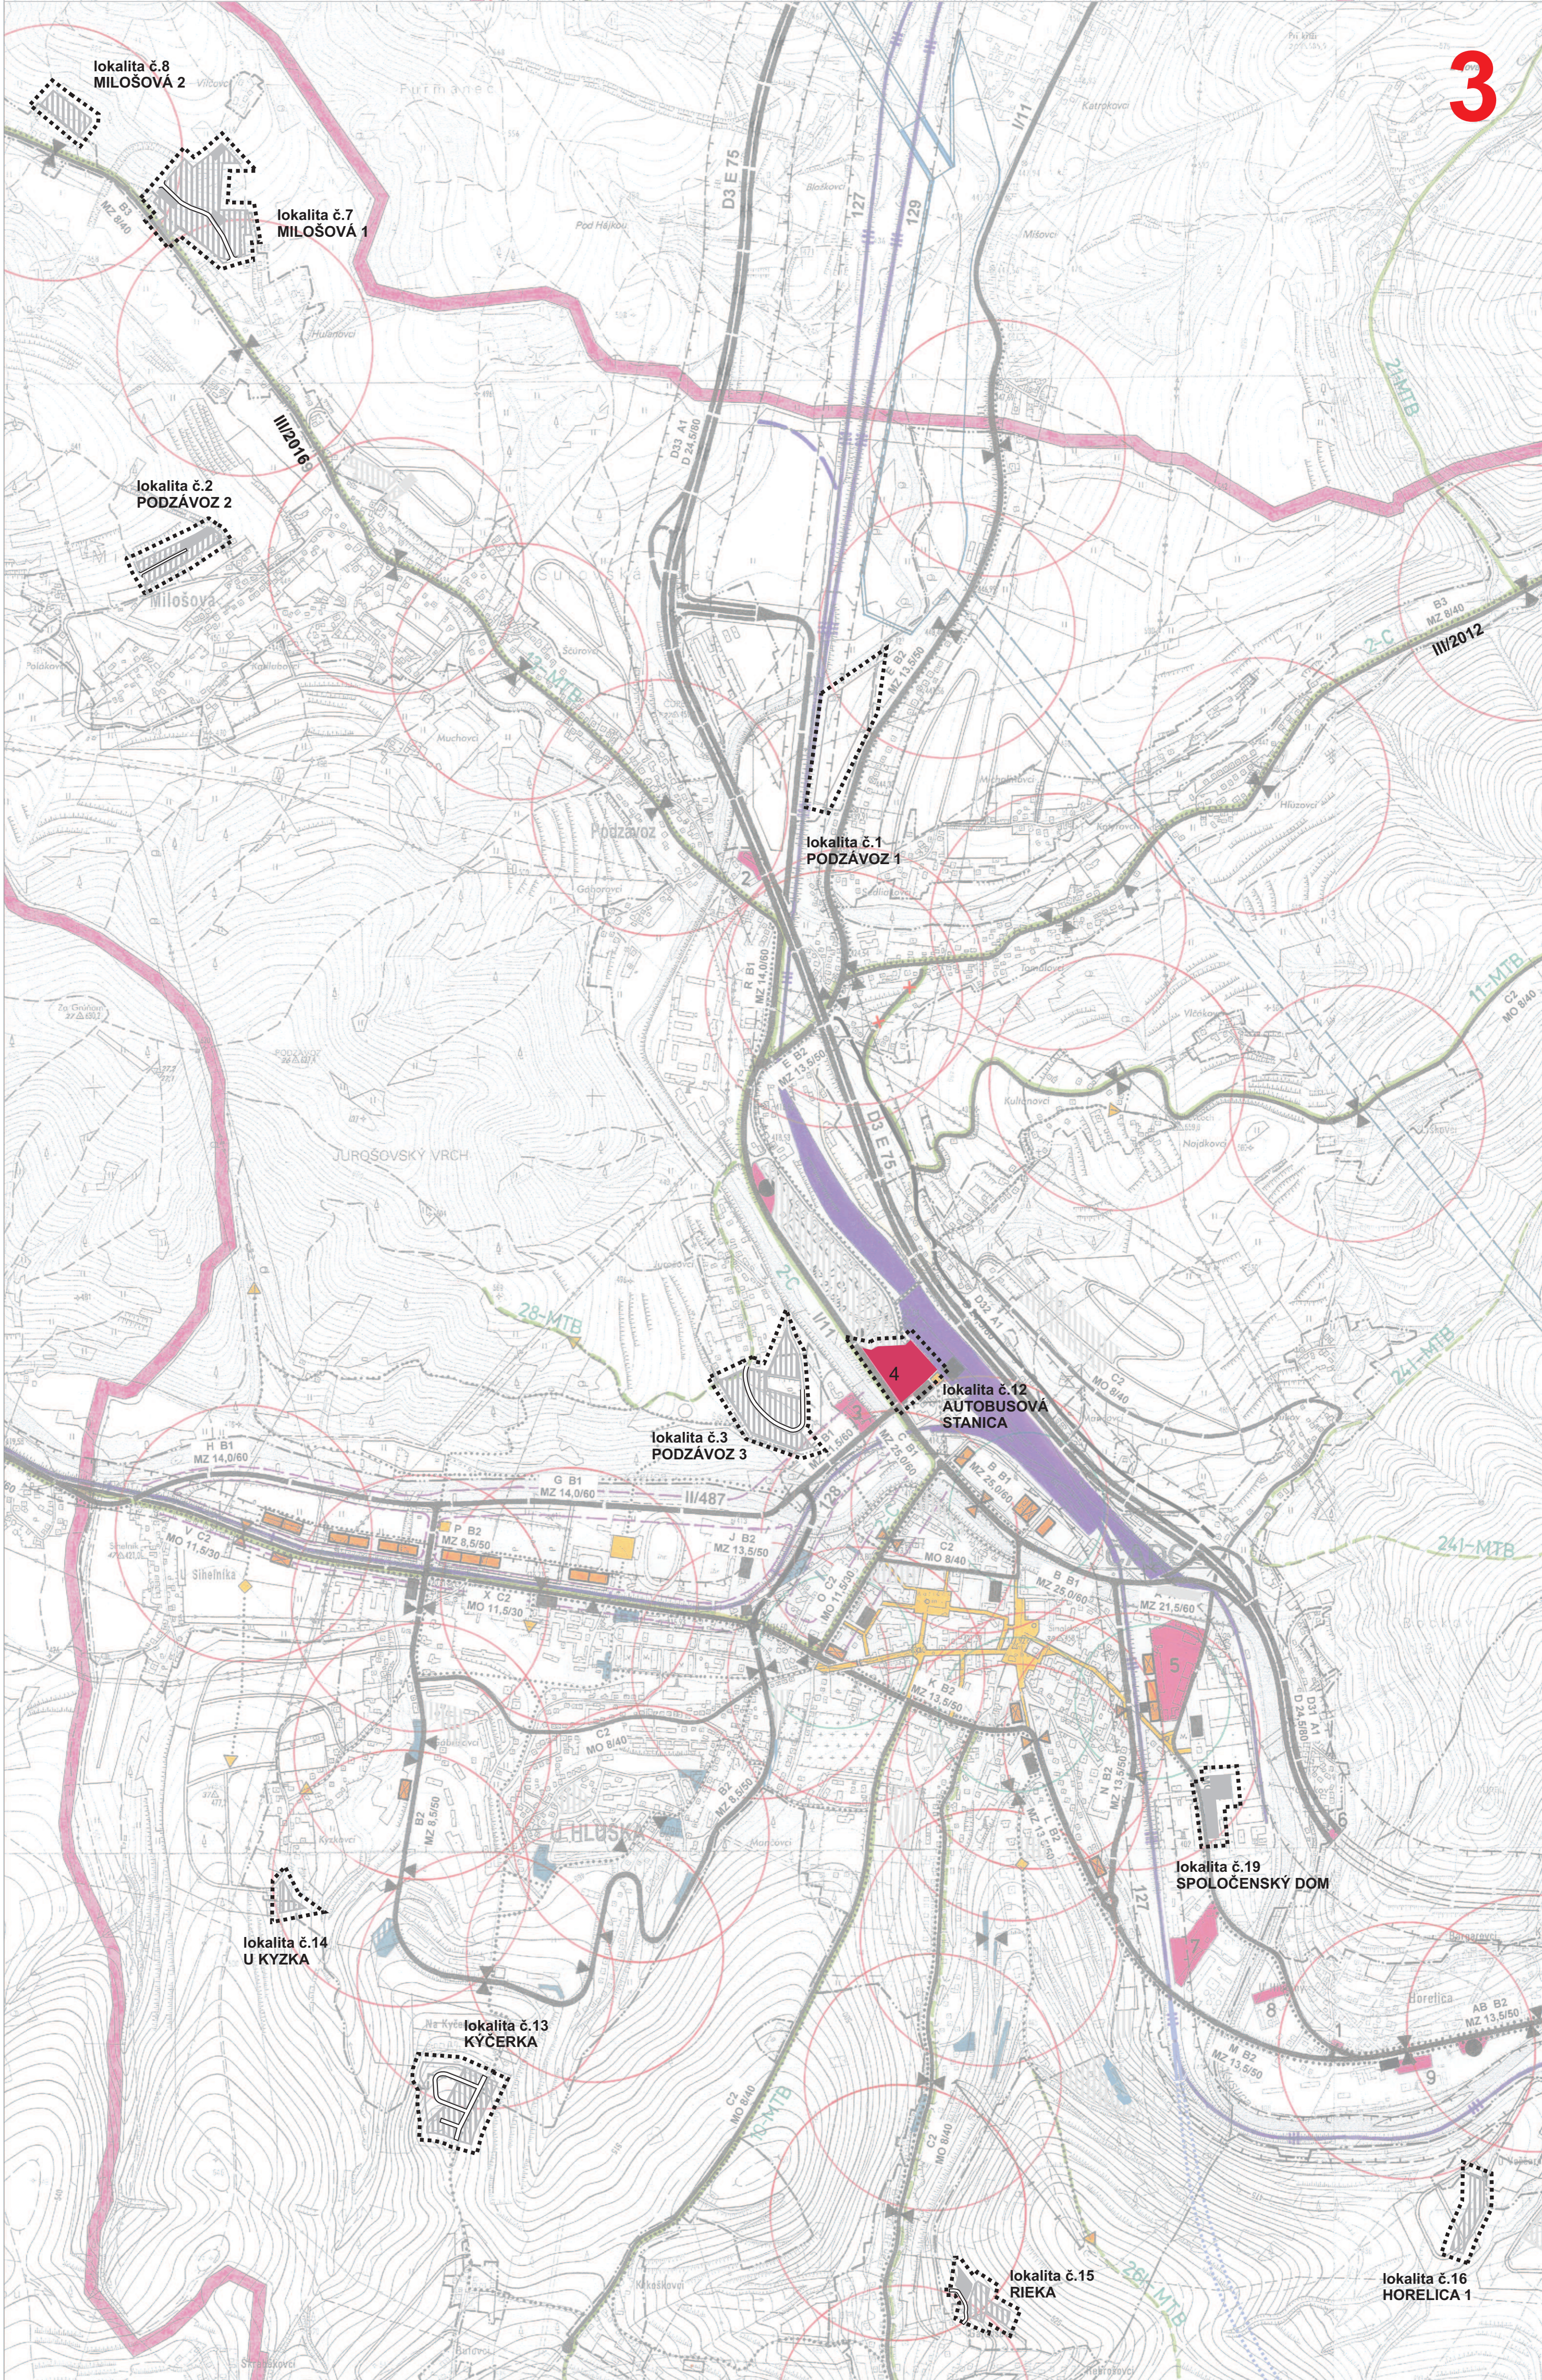


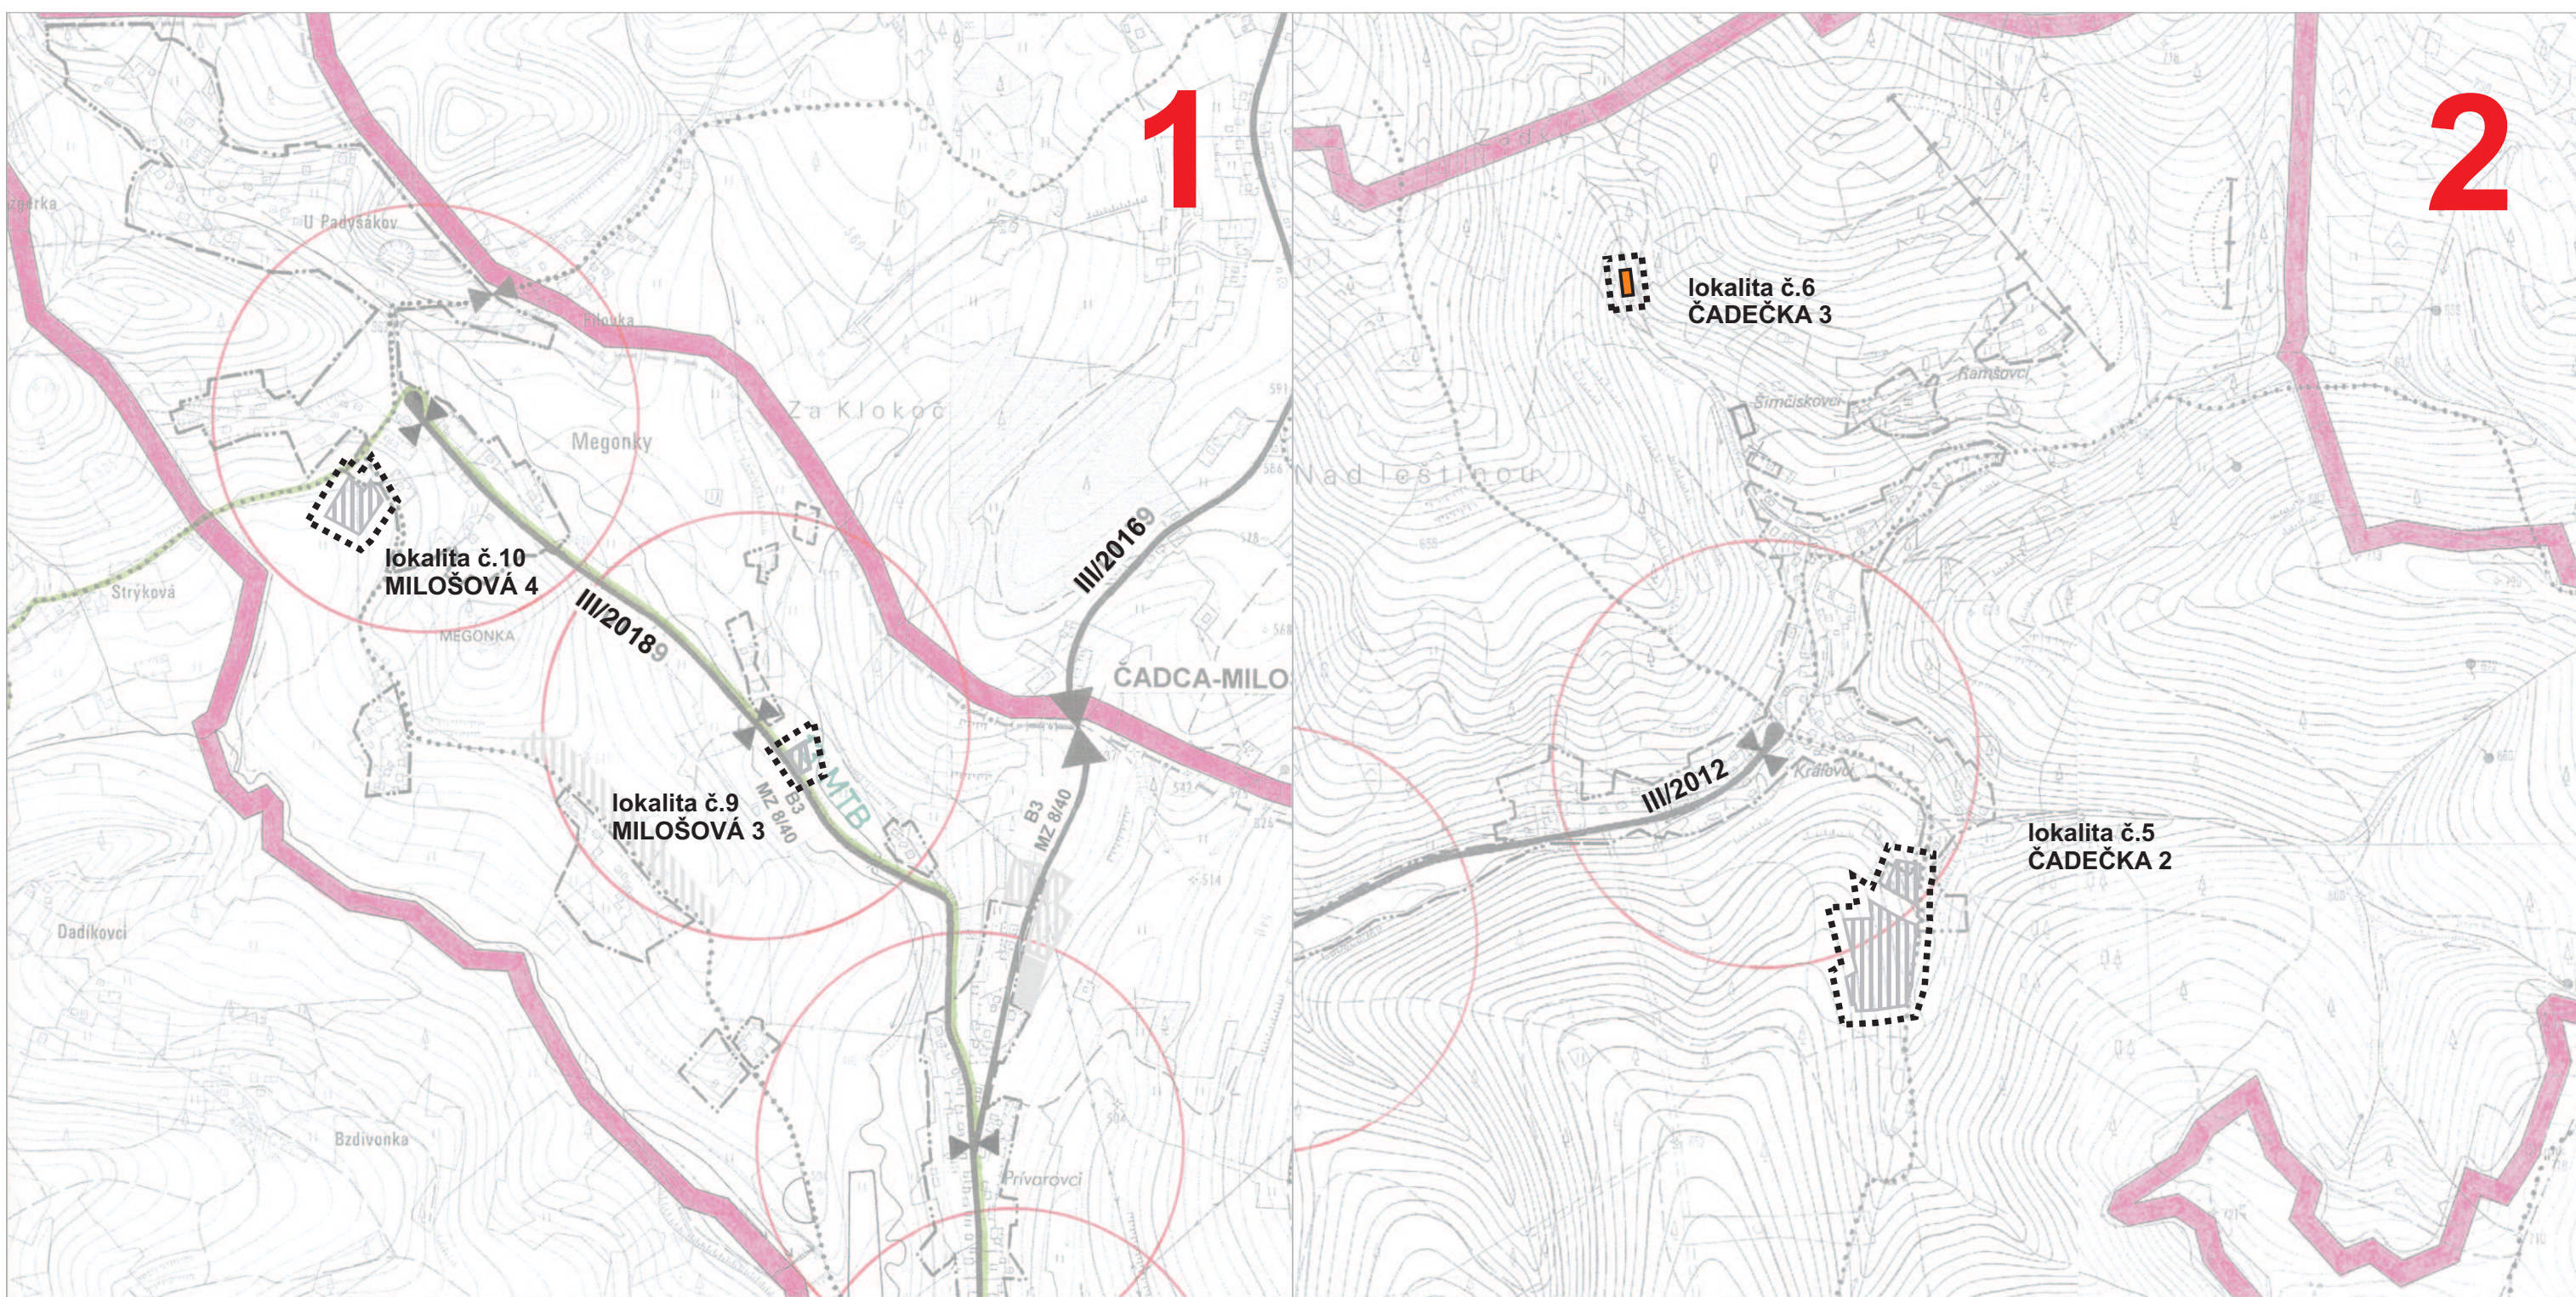

STAV	NÁVRH	
		HRANICA RIEŠENÉHO ÚZEMIA
		HRANICA KATASTRÁLNEHO ÚZEMIA
		HRANICA INTRAVILÁNU
		HRANICA OCHRANNÉHO PÁSM
		PLOCHY ŽELEZNIČNEJ DOPRAVY
		ŽELEZNIČNÁ TRAŤ I. KATEGÓRIE /MEDZINÁRODNÝ VÝZNAM/
		ŽELEZNIČNÁ TRAŤ IV. KATEGÓRIE /REGIONÁLNY VÝZNAM/
		ŽELEZNIČNÁ STANICA
		ŽELEZNIČNÁ ZASTÁVKA
		ŽELEZNIČNÁ VLEČKA
		VODNÁ CESTA - VÝHLAD
		DIALNICA D3
		CESTY KATEGÓRIÍ B1 A B2
		CESTY KATEGÓRIÍ B3 A C2
		CESTY KATEGÓRIÍ C2 - VÝHLAD
		OBSLUŽNÉ KOMUNIKÁCIE C3
		HRANIČNÝ CESTNÝ PRIECHOD
		HRANIČNÝ TURISTICKÝ PRIECHOD
		VÝZNAMNÉ VEREJNÉ PARKOVISKO
		PARKOVACÍ OBJEKT, HROMADNÁ GARÁŽ
		PEŠIA ZÓNA, HLAVNÉ PEŠIE PLOCHY
		HLAVNÉ PEŠIE TRASY
		ZNAČENÁ CYKLOTURISTICKÁ TRASA
		NEZNAČENÁ CYKLOTURISTICKÁ TRASA
		PLOCHY ZARIADENÍ CESTNEJ DOPRAVY
		ČERPACIA STANICA POHONNÝCH HMÔT
		ČERPACIA STANICA LPG
		AUTOBUSOVÁ ZASTÁVKA
		OPTIMÁLNA PÄTMINÚTOVÁ PEŠIA DOSTUPNOSŤ
		DOSTUPNOSŤ 200 M NA PARKOVISKÁ PRE CENTRUM
		IZOFÓNA NA JVYŠŠEJ PRÍPUSTNEJ HLADINY HLUKU PRE OBYTNÉ
		PROSTREDIE 50 dB(A) PRE NOČNÉ OBDOBIE, KATEGÓRIA ÚZEMIA II.
		AUTOUMYVAREŇ
		AUTOSERVIS
		STREDISKO ÚDRŽBY MIESTNYCH KOMUNIKÁCIÍ
		AUTOBUSOVÁ STANICA
		ČADBUS, AUTOSERVIS
		VELÍN TUNELA
		SLOVENSKÁ SPRÁVA CIEST
		AUTOSERVIS PEUGEOT
		AUTOSERVIS ŠKODA
	X B1	OZNAČENIE ÚSEKU A FUNKČNEJ TRIEDY KOMUNIKÁCIE
	MZ 21,5/60	OZNAČENIE KATEGÓRIE KOMUNIKÁCIE
		ZASTAVANÉ PLOCHY

Mierka : 1:10 000	Názov dokumentácie : ÚZEMNÝ PLÁN MESTA ČADCA ZMENA A DOPLNOK č.5	Č.výkresu : 3
Rok sprac.: 2016	Názov výkresu : VÝKRES RIEŠENIA VEREJNÉHO DOPRAVNÉHO VYBAVENIA	
Ing. arch. Marián Pivarčí – autorizovaný architekt Architektonické ateliéry AUT, Žitná 13, 010 07 Žilina, č.tel.: 041/ 763 23 65		
Hlavný riešiteľ : Ing.arch. M. Pivarčí	Zodpovedný projektant :	Zodpovedný projektant :