

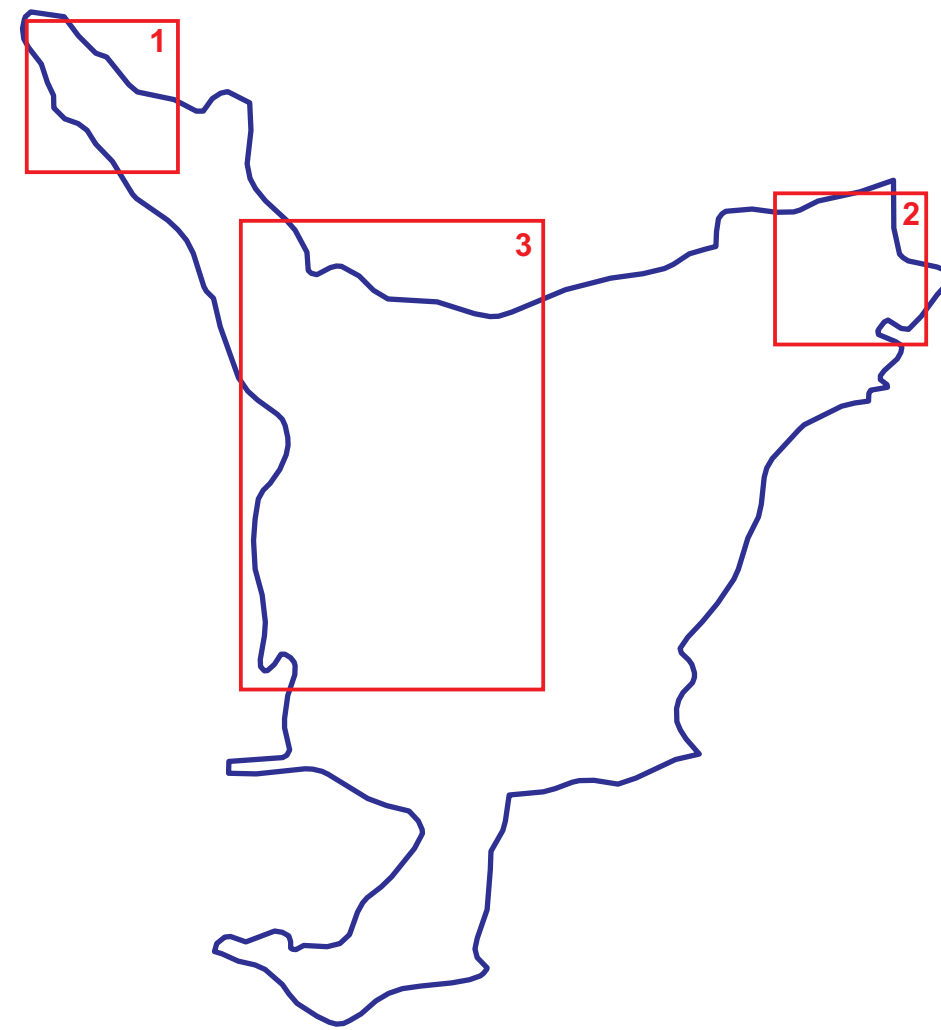
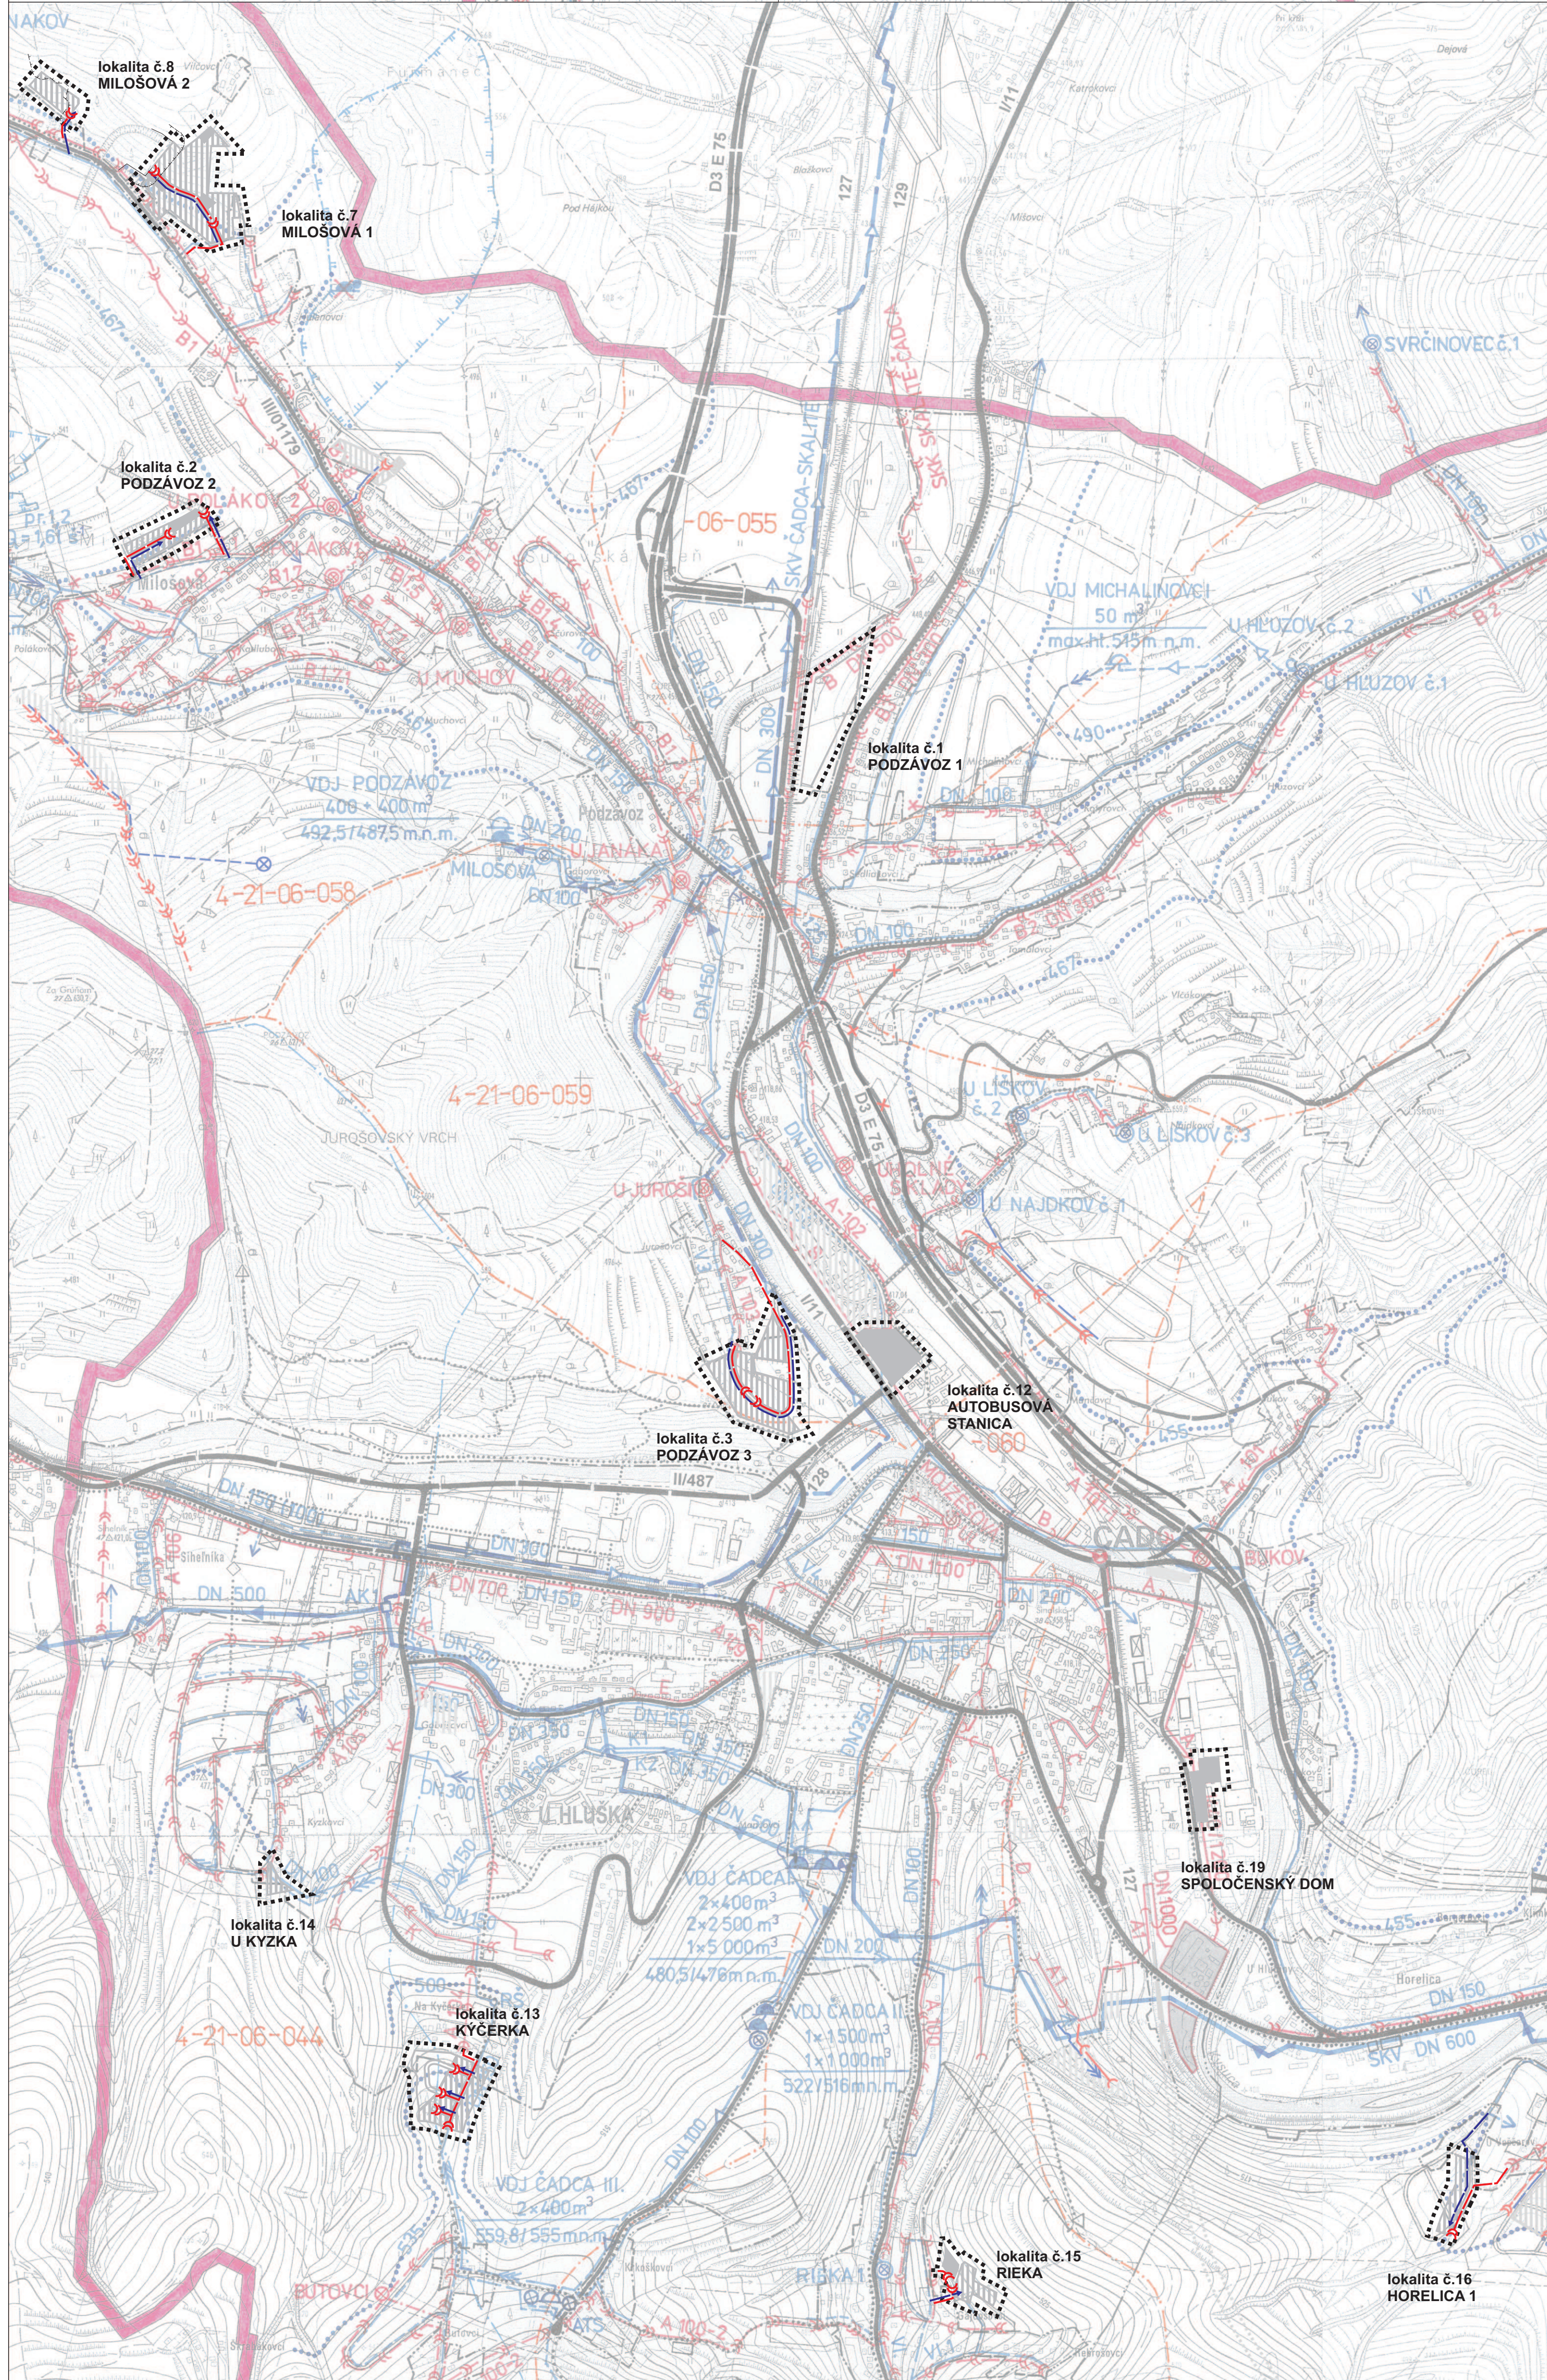
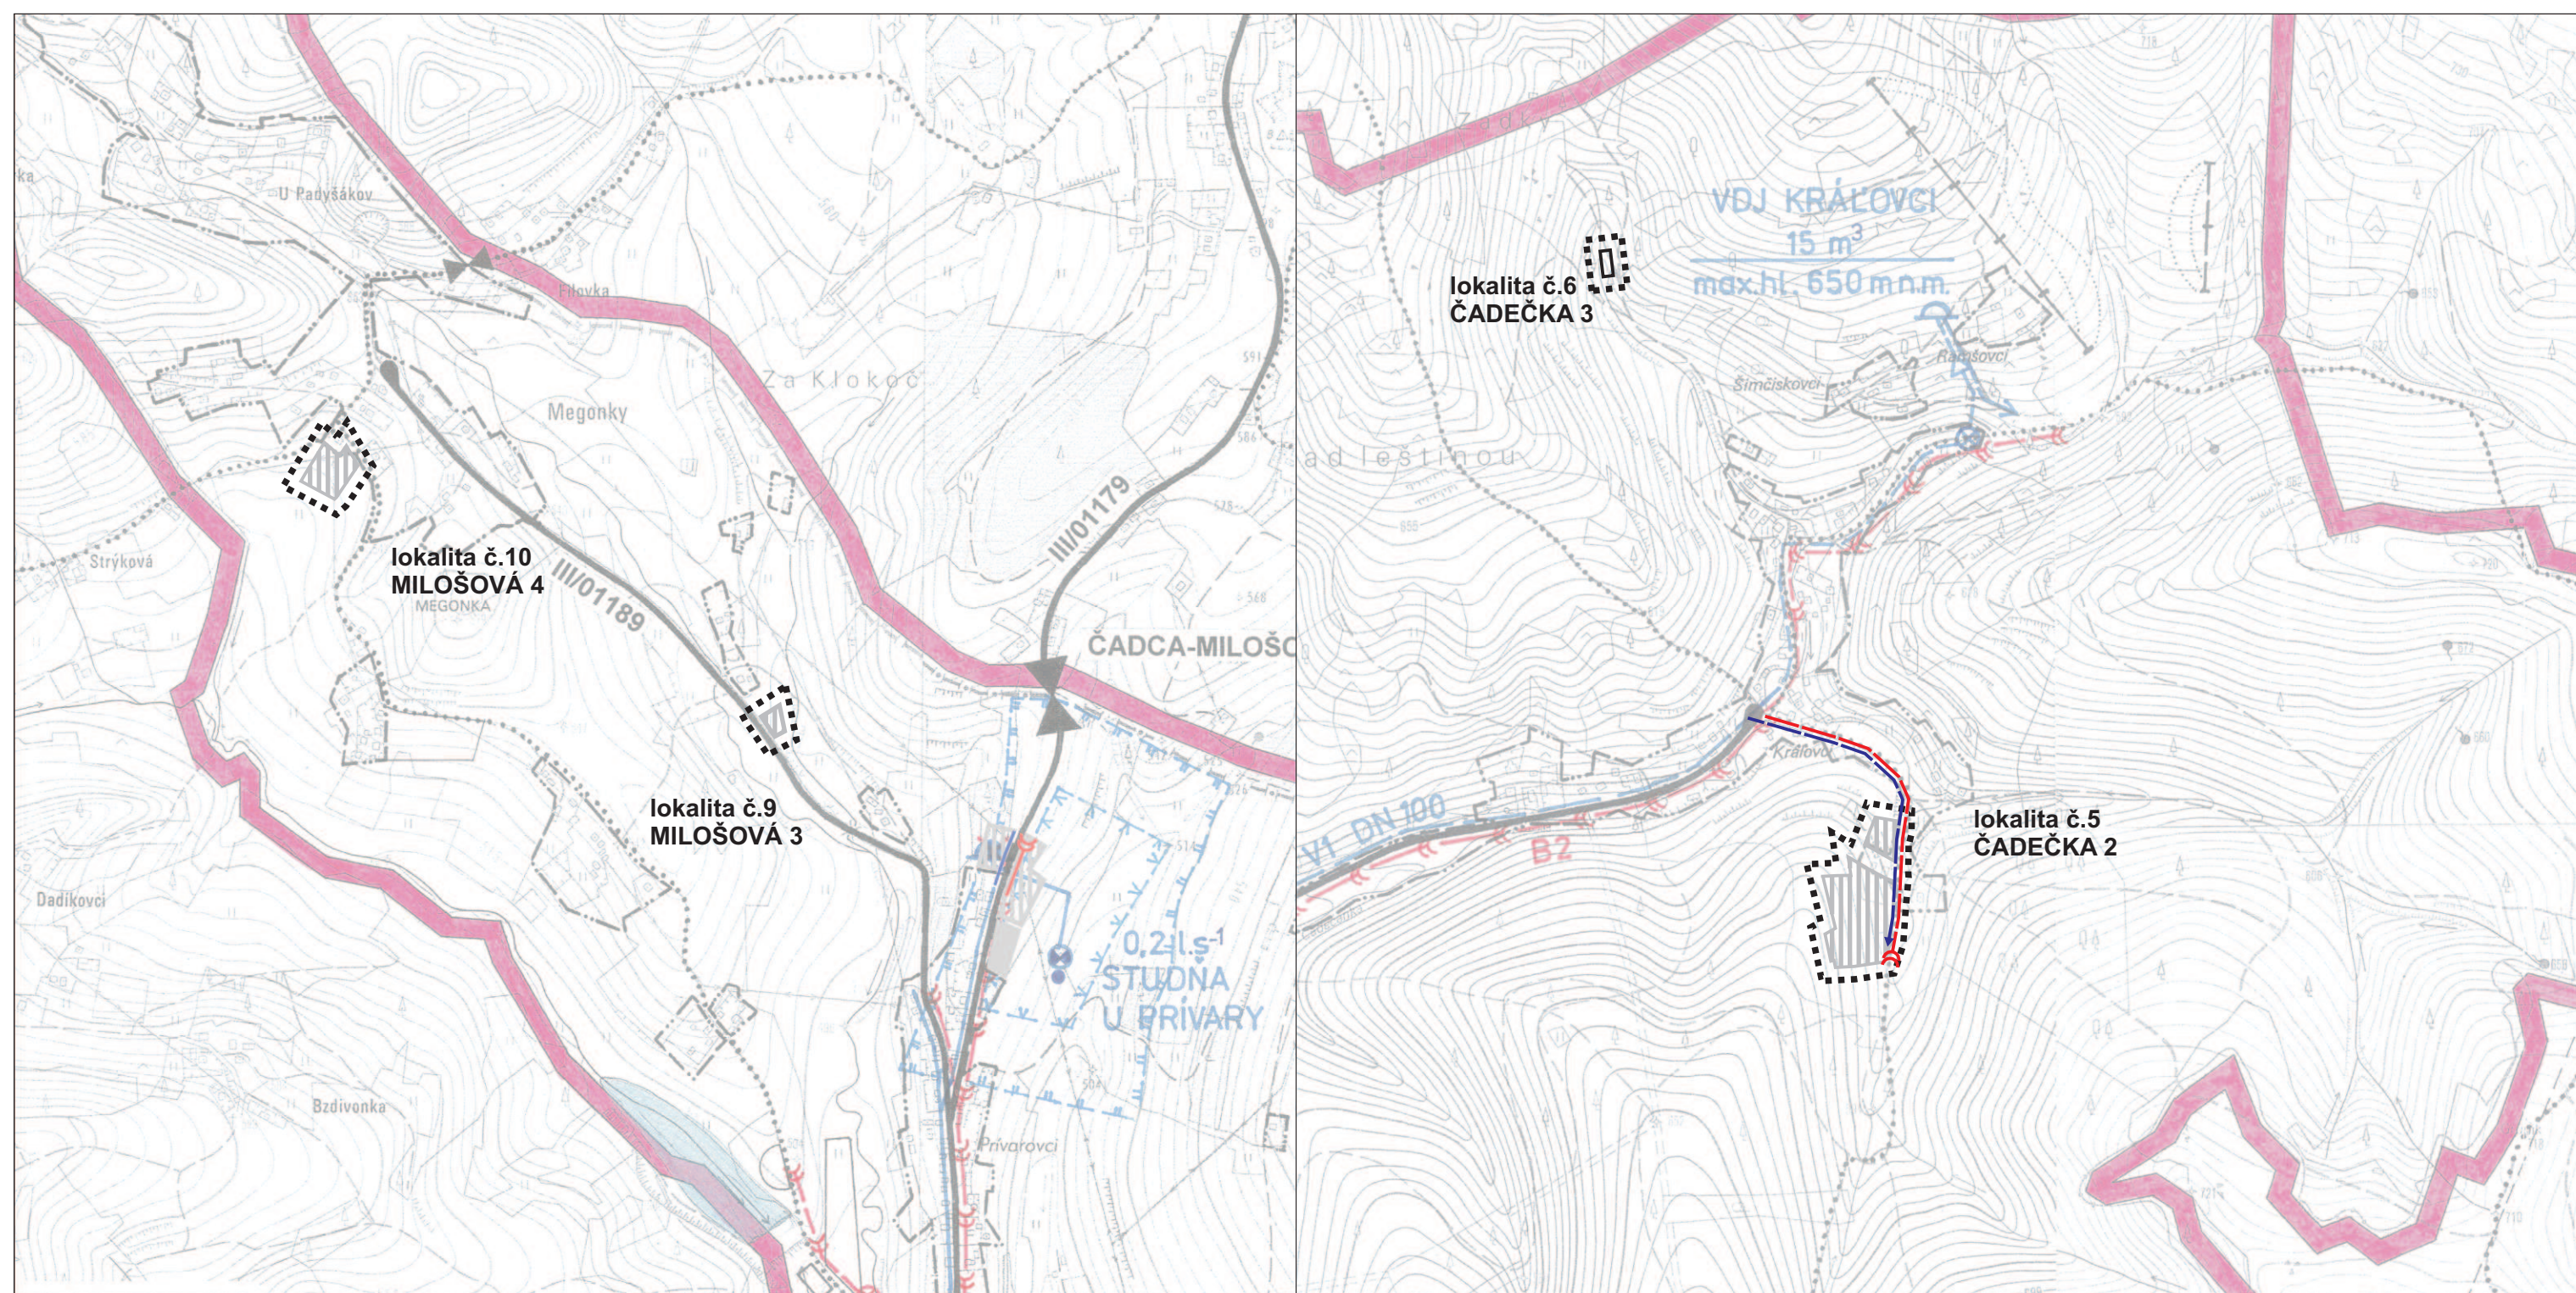


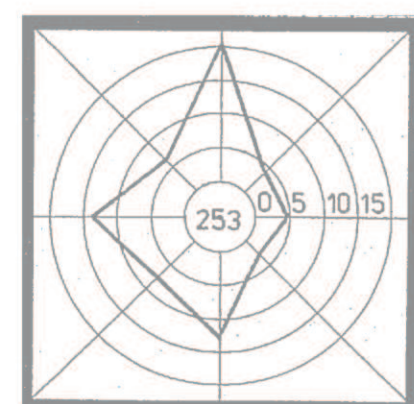

STAV	NÁVRH	
		HRANICA RIEŠENÉHO ÚZEMIA
		HRANICA KATASTRÁLNEHO ÚZEMIA
		HRANICA INTRAVILÁNU
		PRÍVODNÉ POTRUBIE SKUPINOVÉHO VODOVODU
		ZÁSOBNÉ POTRUBIE VODOVODU I. TLAKOVÉ PÁSMO
		ZÁSOBNÉ POTRUBIE VODOVODU II. TLAKOVÉ PÁSMO
		ZÁSOBNÉ POTRUBIE VODOVODU III. TLAKOVÉ PÁSMO
		ROZVODNÉ POTRUBIE VODOVODU
		ROZVODNÉ POTRUBIE VODOVODU - PROJEKT
		VODOJEM
		ČERPACIA STANICA PITNEJ VODY
		ČERPACIA STANICA PITNEJ VODY - PROJEKT
		REDUKCIA TLAKU
		UZÁVER POTRUBIA
		ZARIADENIE NA ZRUŠENIE
		HORNÁ HRANICA TLAKOVÉHO PÁSMO
		VODÁRENSKÝ ZDROJ
		OP I. STUPŇA VODÁRENSKÉHO ZDROJA
		OP II. STUPŇA VODÁRENSKÉHO ZDROJA - VNÚTORNÁ ČASŤ
		OP II. STUPŇA VODÁRENSKÉHO ZDROJA - VONKAJŠIA ČASŤ
		POVODIE VODÁRENSKÉHO TOKU
		ZBERAČ JEDNOTNEJ KANALIZÁCIE
		ZBERAČ SPLAŠKOVEJ KANALIZÁCIE
		ZBERAČ SPLAŠKOVEJ KANALIZÁCIE - PROJEKT
		TLAKOVÁ KANALIZÁCIA
		ČERPACIA STANICA SPLAŠKOVÝCH VÔD
		ČERPACIA STANICA SPLAŠKOVÝCH VÔD - PROJEKT
		ČISTIAREŇ ODPADOVÝCH VÔD
		VODNÉ PLOCHY
		OCHRANNÁ HRÁDZA
		ROZVODNICA PODROBNÝCH POVODÍ
		ČÍSLO HYDROLOGICKÉHO PORADIA
		ZASTAVANÉ PLOCHY

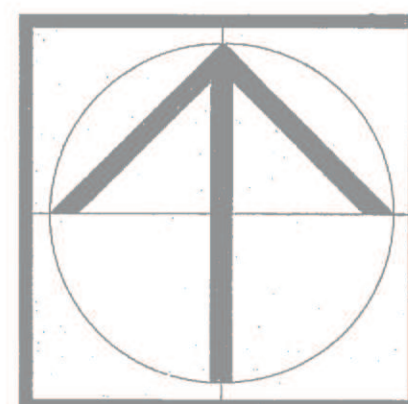

Mierka : 1:10 000	Názov dokumentácie : ÚZEMNÝ PLÁN MESTA ČADCA ZMENA A DOPLNOK č.5	Č. výkresu : 4
Rok sprac.: 2016	Názov výkresu : VÝKRES RIEŠENIA VEREJNÉHO TECHNICKÉHO VYBAVENIA - VODNÉ HOSPODÁRSTVO	
Ing. arch. Marián Pivarčí - autorizovaný architekt Architektonické ateliéry AUT, Žitná 13, 010 07 Žilina, č.tel.: 041/ 763 23 65		
Hlavný riešiteľ : Ing.arch. M. Pivarčí	Zodpovedný projektant :	Zodpovedný projektant :