



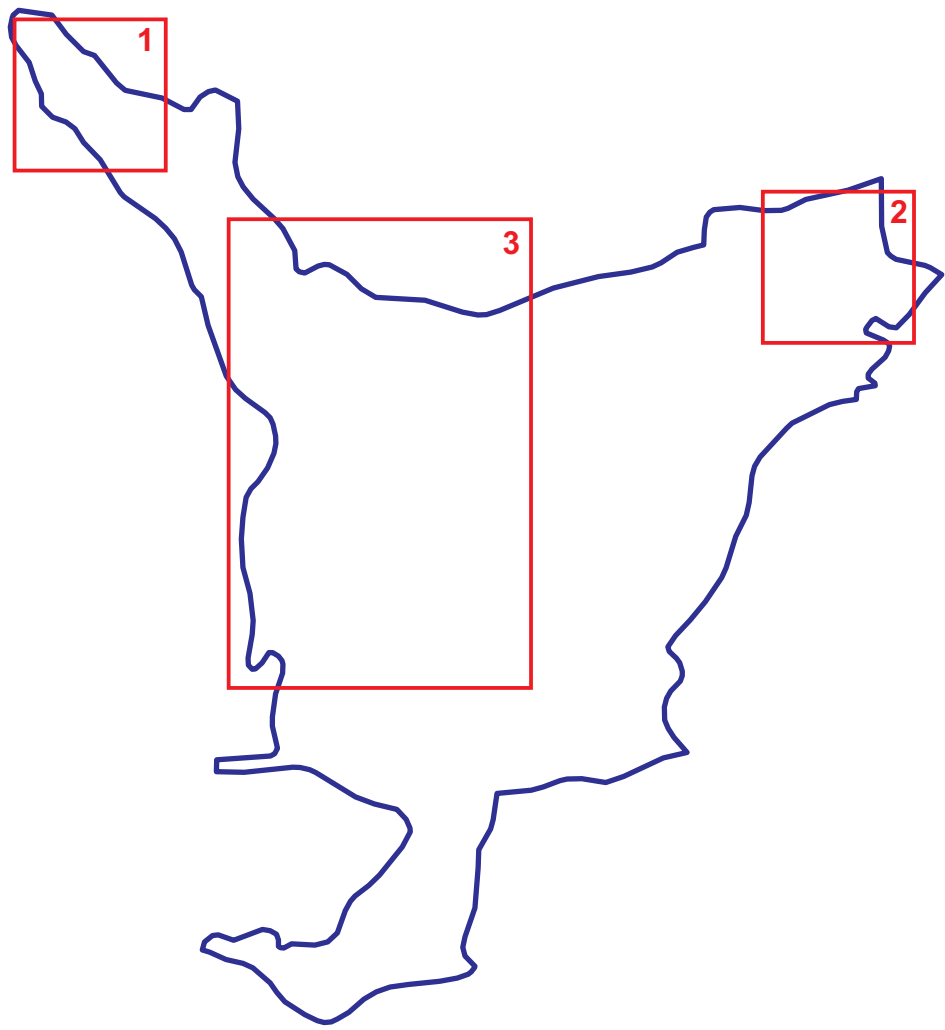

STAV	NÁVRH	
		HRANICA RIEŠENÉHO ÚZEMIA
		HRANICA KATASTRÁLNEHO ÚZEMIA
		HRANICA INTRAVILÁNU
		HRANICA URBANISTICKÉHO OKRSKU
		OZNAČENIE URBANISTICKÉHO OKRSKU
		ELEKTRICKÉ VEDENIE 400 kV
		ELEKTRICKÉ VEDENIE 400 kV - NA ZRUŠENIE
		ELEKTRICKÉ VEDENIE 400 kV - VÝHLAD
		ELEKTRICKÉ VEDENIE 110 kV
		ELEKTRICKÉ VEDENIE 22 kV
		ELEKTRICKÉ VEDENIE 22 kV - KÁBEL
		ELEKTRICKÉ VEDENIE 22 kV - NA ZRUŠENIE
		TRANSFORMOVŇA 110/22 kV
		TRAFOSTANICA STOŽIAROVÁ
		TRAFOSTANICA MUROVANÁ /VSTAVANÁ/
		DIALKOVÉ A UZLOVÉ KÁBELY
		POŠTA
		HLAVNÁ ÚSTREDŇA HOST
		VEDĽAJŠIA DIGITÁLNA ÚSTREDŇA
		STOŽIARE ROZHLASU, TELEVÍZIE, MOBILNÝCH OPERÁTOROV
		ZASTAVANÉ PLOCHY

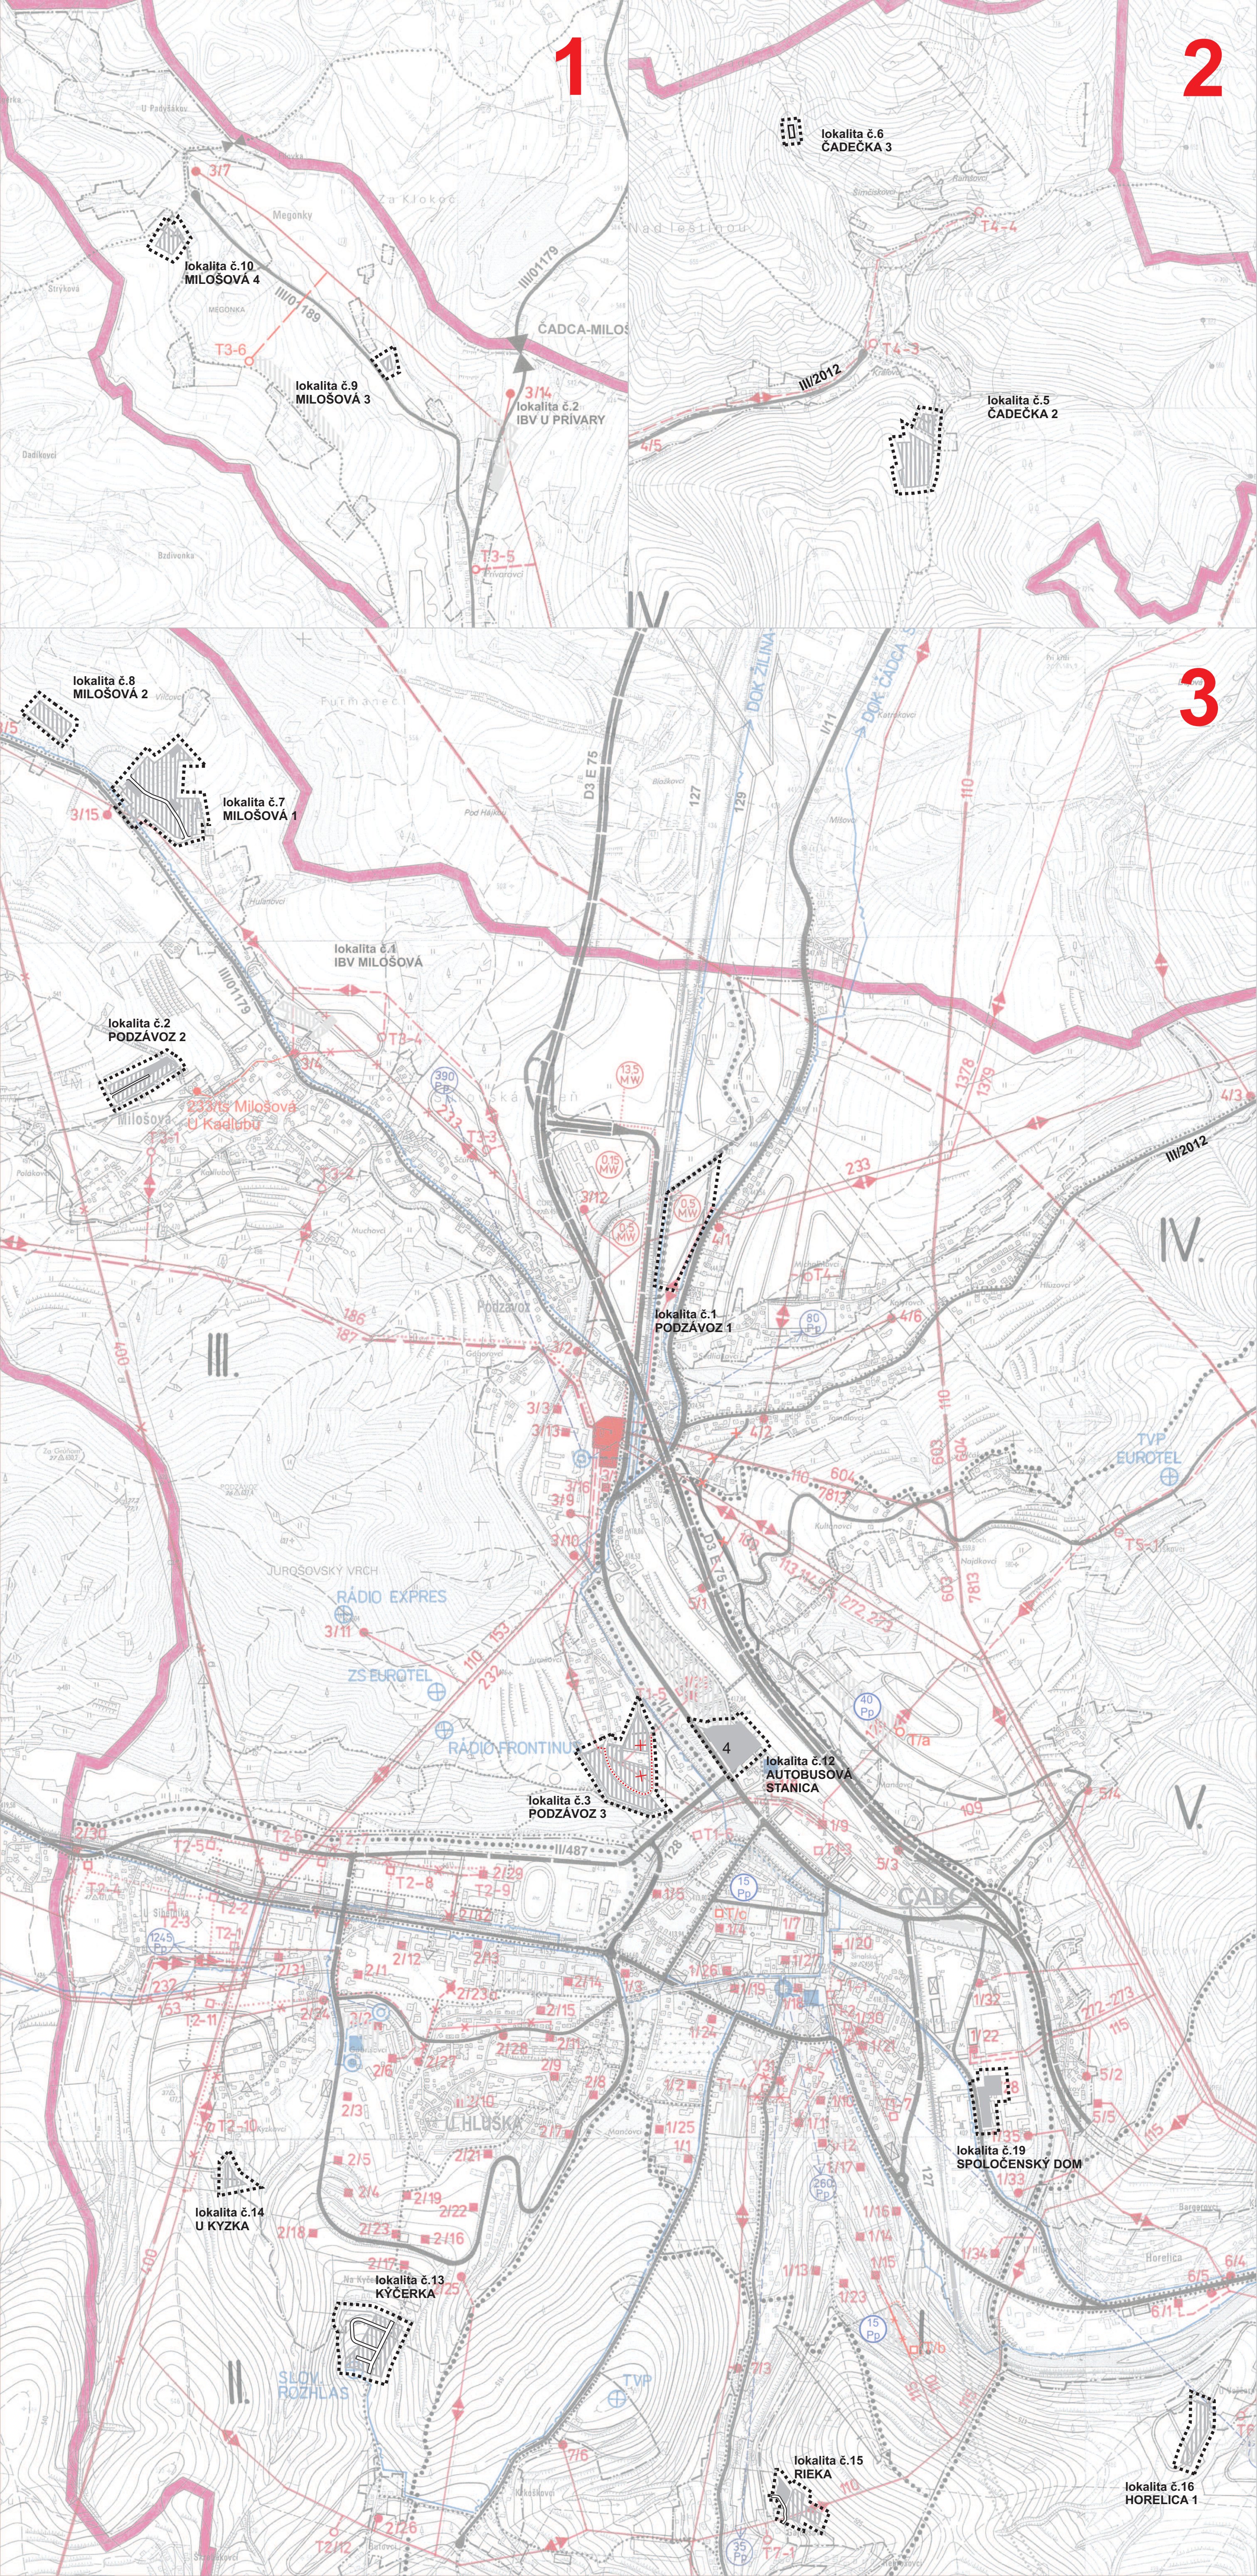

Mierka : 1:10 000	Názov dokumentácie : ÚZEMNÝ PLÁN MESTA ČADCA ZMENA A DOPLNOK 6.5	Č. výkresu : 5
Rok sprac.: 2016	Názov výkresu : VÝKRES RIEŠENIA VEREJNÉHO TECH. VYBAVENIA - EL. ENERGIA, TELEKOMUNIKÁCIE	
Ing. arch. Marián Pivartčí - autorizovaný architekt Architektonické ateliéry AUT, Žitná 13, 010 07 Žilina, č.tel.: 041/ 763 23 65		
Hlavný riešiteľ : Ing.arch. M. Pivartčí	Zodpovedný projektant :	Zodpovedný projektant :