
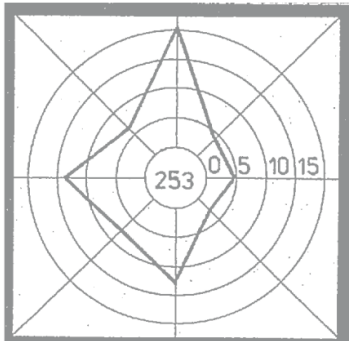


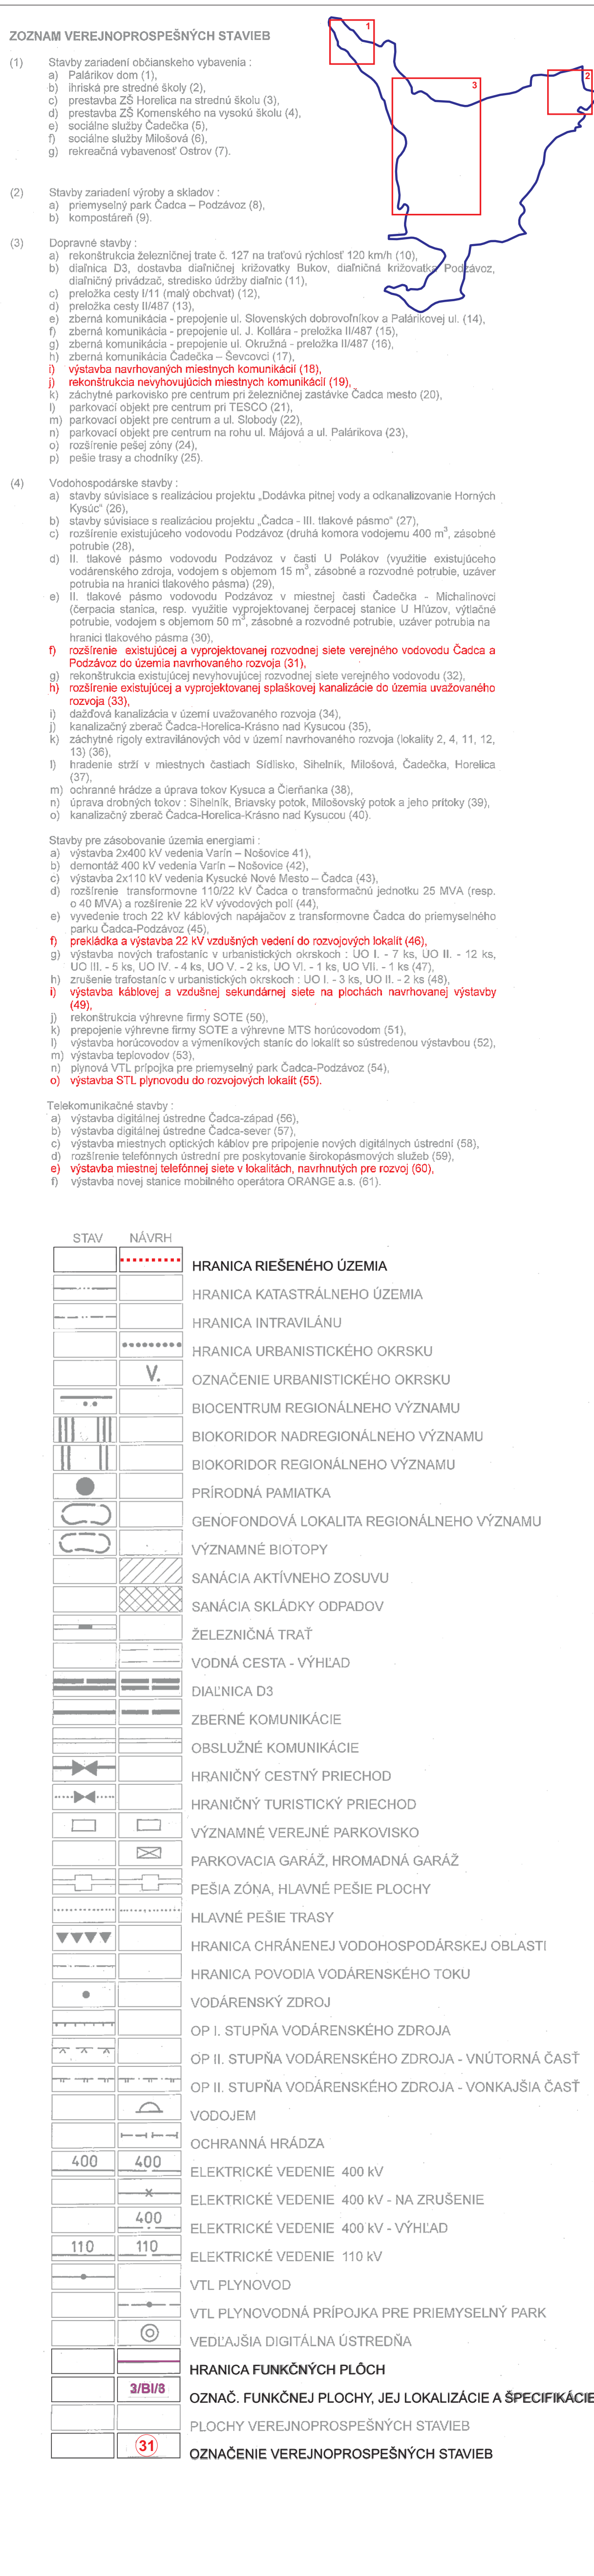

Mierka:	Názov dokumentácie : ÚZEMNÝ PLÁN MESTA ČADCA - ZMENA A DOPLNOK 6.5			Č. výkresu
Rok sprac: 2016	SCHÉMA ZÁVÄZNÝCH ČÁSTI RIŠENIA A VEREJNOSPESNÝCH STAVIE			
Ing.arch. Marián PIVARČI - autorovany architekt Architektonické ateliéry AUT, Žitná 13, 010 01 Žilina				
Hlavný riešiteľ: Ing.arch.M. Pivarčí	Zodpovedný projektant: Ing.arch.M. Pivarčí	Zodpovedný projektant:	Zodpovedný projektant:	