

REZ A - A'
M=1:100



REZ B - B´, C - C´
M= 1:50

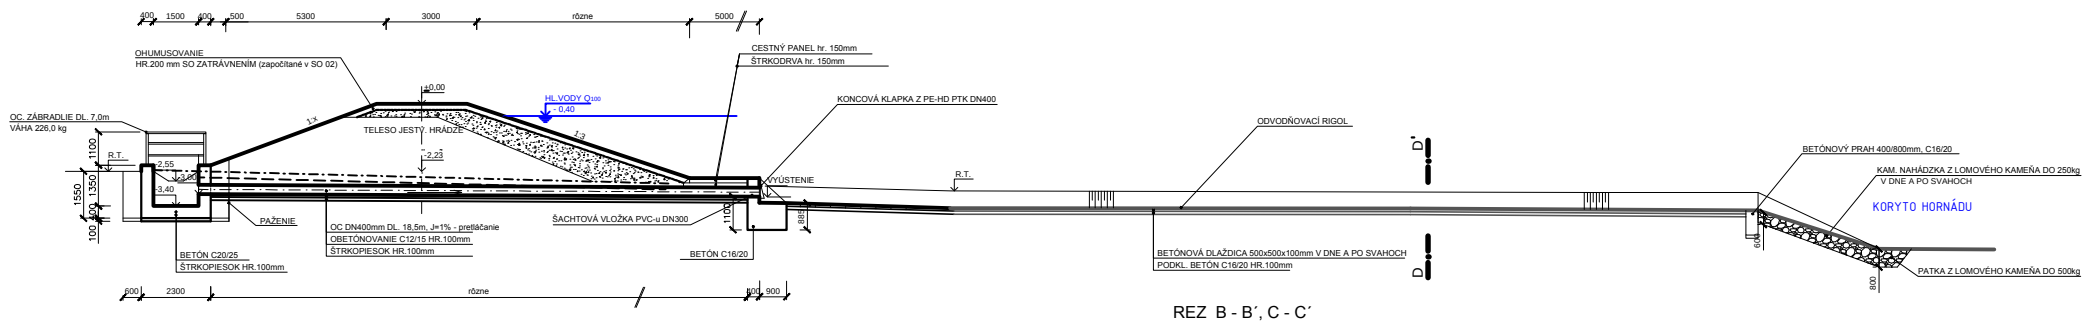

PÔDORYS
M=1:100

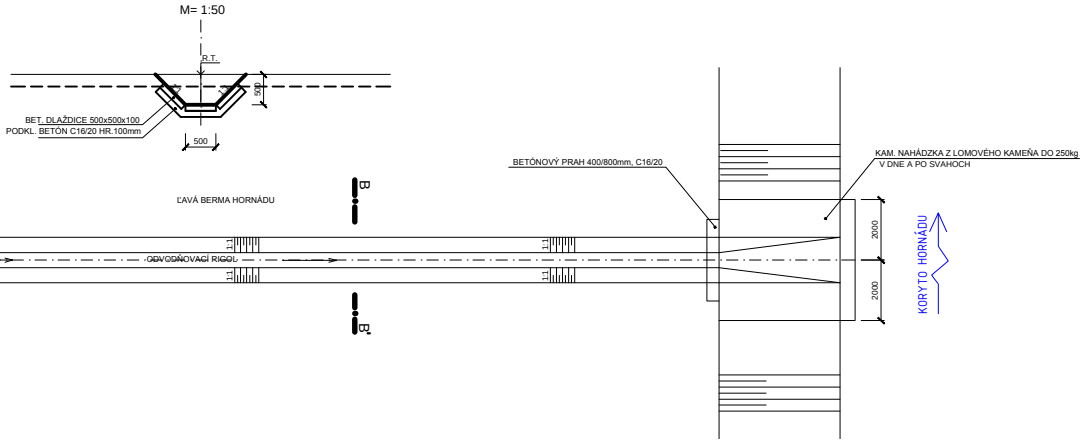