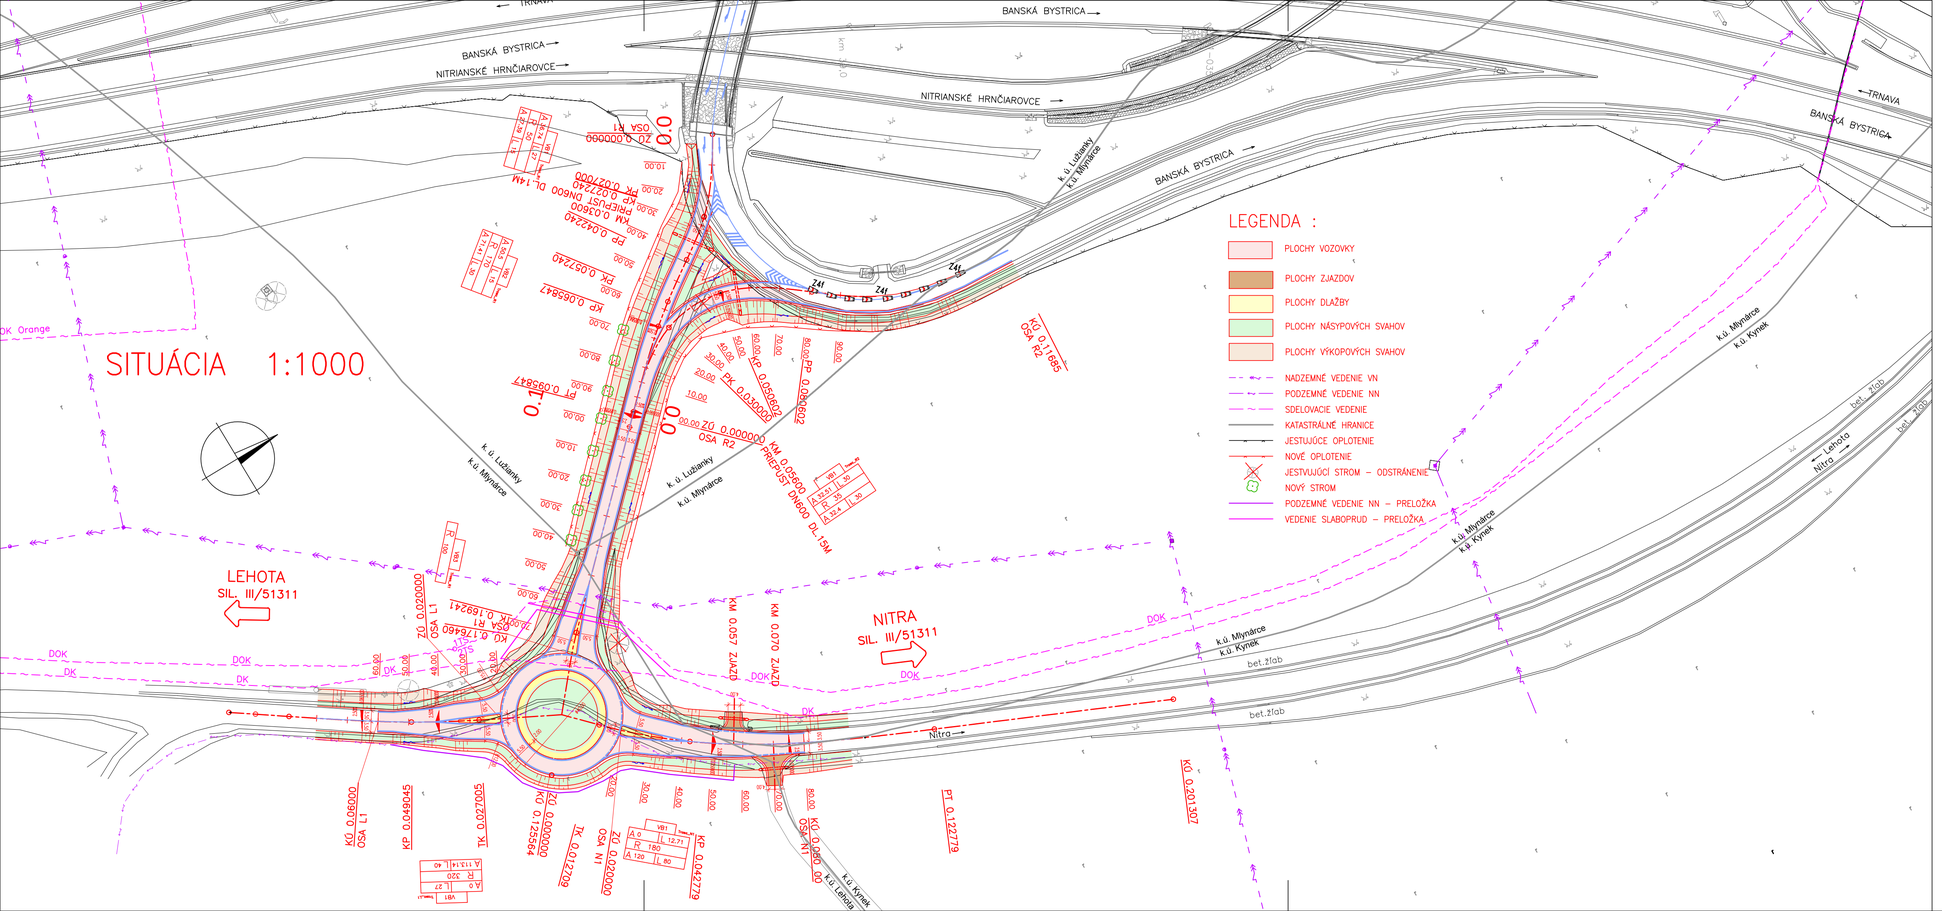

SITUÁCIA 1:1000
LEGENDA :
PLOCHY VOZOVKY
PLOCHY ZJAZDOV
PLOCHY DLAŽBY
PLOCHY NÁSYPOVÝCH SVAHOV
PLOCHY VÝKOPOVÝCH SVAHOV
NADZEMNÉ VEDENIE VN
PODZEMNÉ VEDENIE NN
SDELOVACIE VEDENIE
KATASTRÁLNE HRANICE
JESTUJÚCE OPLOTENIE
NOVÉ OPLOTENIE
JESTVUJÚCI STROM – ODSTRÁNENIE
NOVÝ STROM
PODZEMNÉ VEDENIE NN – PRELOŽKA
VEDENIE SLABOPRÚD – PRELOŽKA
BANSKÁ BYSTRICA
NITRIANSKE HRNČIAROVCE
TRNAVA
LEHOTA
SIL. III/51311
NITRA
SIL. III/51311
Nitra
DOK
DK
DOK Orange
k.ú. Lužianky
k.ú. Mlynárce
k.ú. Kynek
bet. žľab
OSA R1
OSA R2
OSA N1
OSA L1
KM 0.057 ZJAZD
KM 0.070 ZJAZD
PP 0.095847
