ÚZEMNÝ PLÁN SÍDELNÉHO ÚTVARU
IVANKA PRI DUNAJI
ZMENY A DOPLNKY č. 1/2016

OBSTARÁVATEĽ: OBEC IVANKA PRI DUNAJI
SPRACOVATEĽ: AUREX spol. s r.o.
2016

DOPRAVNÁ INFRAŠTRUKTÚRA 1:5000 (zmenšené)

0 100 200 300m

LEGENDA ZMIEN A DOPLNKOV č. 1/2014

SÚČ.STAV | I/ ETAPA | II/ ETAPA | VÝHĽAD

- HRANICA ZASTAVANÉHO ÚZEMIA
- ZÁMERY ZMIEN A DOPLNKOV č. 1/2014 (**1-11**-1/2014)
- ÚZEMIE OCHRANNÉHO PÁSMA PLÁNOVANEJ DIAĽNICE D4 A MIMOÚROVŇOVEJ KRIŽOVATKY
- OBSLUŽNÁ KOMUNIKÁCIA F.T. C2 MO 8,0/30* (**a1**-1/2014)
- ÚČELOVÁ KOMUNIKÁCIA* (**a1**-1/2014)
- OKRUŽNÁ KRIŽOVATKA* (**a1**-1/2014)
- ZASTÁVKA MHD* (**a1**-1/2014)
- CYKLISTICKÁ TRASA (**a2, a3**-1/2014)
- KOMUNIKÁCIA A KRIŽOVATKA NA ZRUŠENIE

** NÁVRH DOPRAVY BUDE PREDMETOM RIEŠENIA PODROBNEJŠIEHO STUPŇA PD (TRASOVANIE KOMUNIKÁCIÍ V TEJTO DOKUMENTÁCI JE LEN ORIENTAČNÉ)*

PRIESTOROVÉ REZERVY VO VÝHĽADE:

- CESTA III. TRIEDY
- DIAĽNICA D4 (BOLO PREDMETOM RIEŠENIA PLATNÉHO ÚPN V ZNENÍ NESKORŠÍCH ZMIEN A DOPLNKOV)
- PARALELNÁ VZLETOVÁ A PRISTÁVACIA DRÁHA LETISKA (BOLO PREDMETOM RIEŠENIA PLATNÉHO ÚPN V ZNENÍ NESKORŠÍCH ZMIEN A DOPLNKOV)
- ŽELEZNIČNÁ TRAŤ REGIONÁLNA
- ŽELEZNIČNÁ TRAŤ KORIDOROVÁ
- PRIESTORY PRE TERMINÁLY INTEGROVANEJ OSOBNEJ PREPRAVY

LEGENDA ZMIEN A DOPLNKOV č. 1/2016

SÚČ. STAV | I/ ETAPA | II/ ETAPA | VÝHĽAD

- ZÁMERY ZMIEN A DOPLNKOV č. 1/2016 (1-5-II/2016)
- DIAĽNICE A RÝCHLOSTNÉ KOMUNIKÁCIE - F T A1 (a1 - 1/2016)
- OCHRANNÉ PÁSMO LÍNIOVÝCH DOPRAVNÝCH STAVIEB
- OBSLUŽNÉ KOMUNIKÁCIE - FT C3 (**a2** - 1/2016)
- UKĽUDNENÁ KOMUNIKÁCIA - FT D1 (a4 - 1/2016)
- MIESTNA CYKLISTICKÁ TRASA (a3 - 1/2016)
- KOMUNIKÁCIA NA ZRUŠENIE

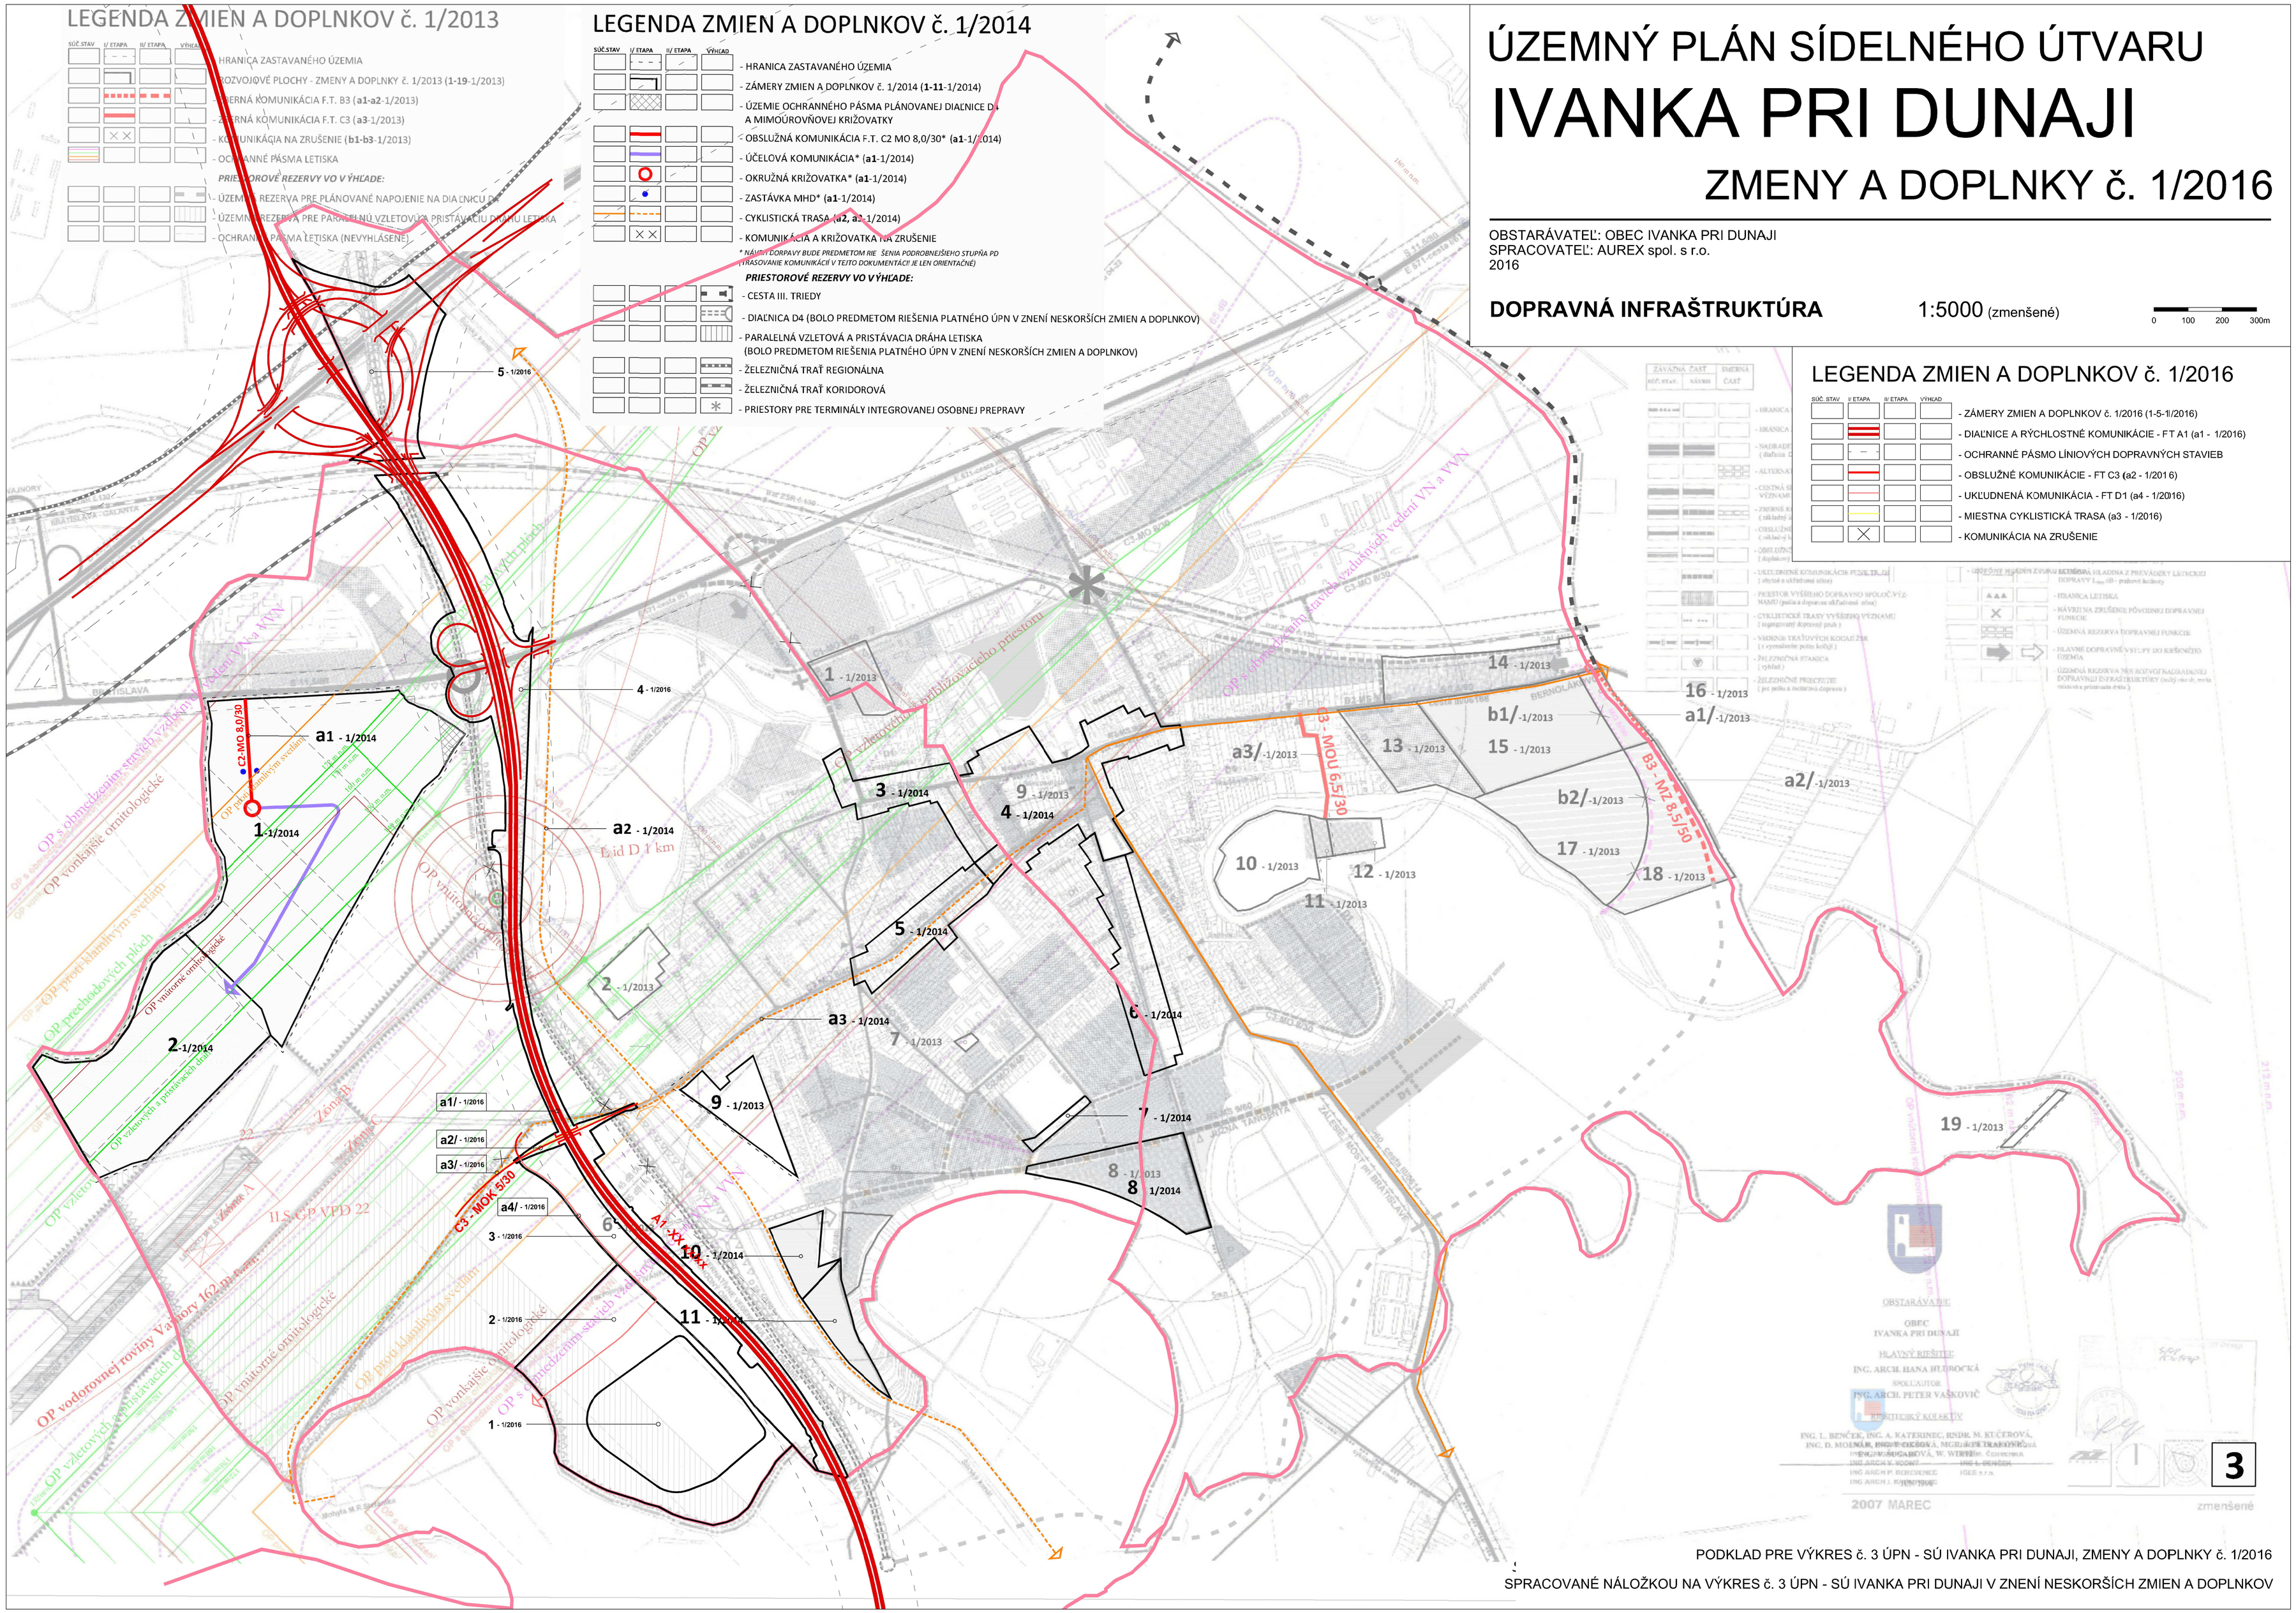

3

PODKLAD PRE VÝKRES č. 3 ÚPN - SÚ IVANKA PRI DUNAJI, ZMENY A DOPLNKY č. 1/2016

SPRACOVANÉ NÁLOŽKOU NA VÝKRES č. 3 ÚPN - SÚ IVANKA PRI DUNAJI V ZNENÍ NESKORŠÍCH ZMIEN A DOPLNKOV