


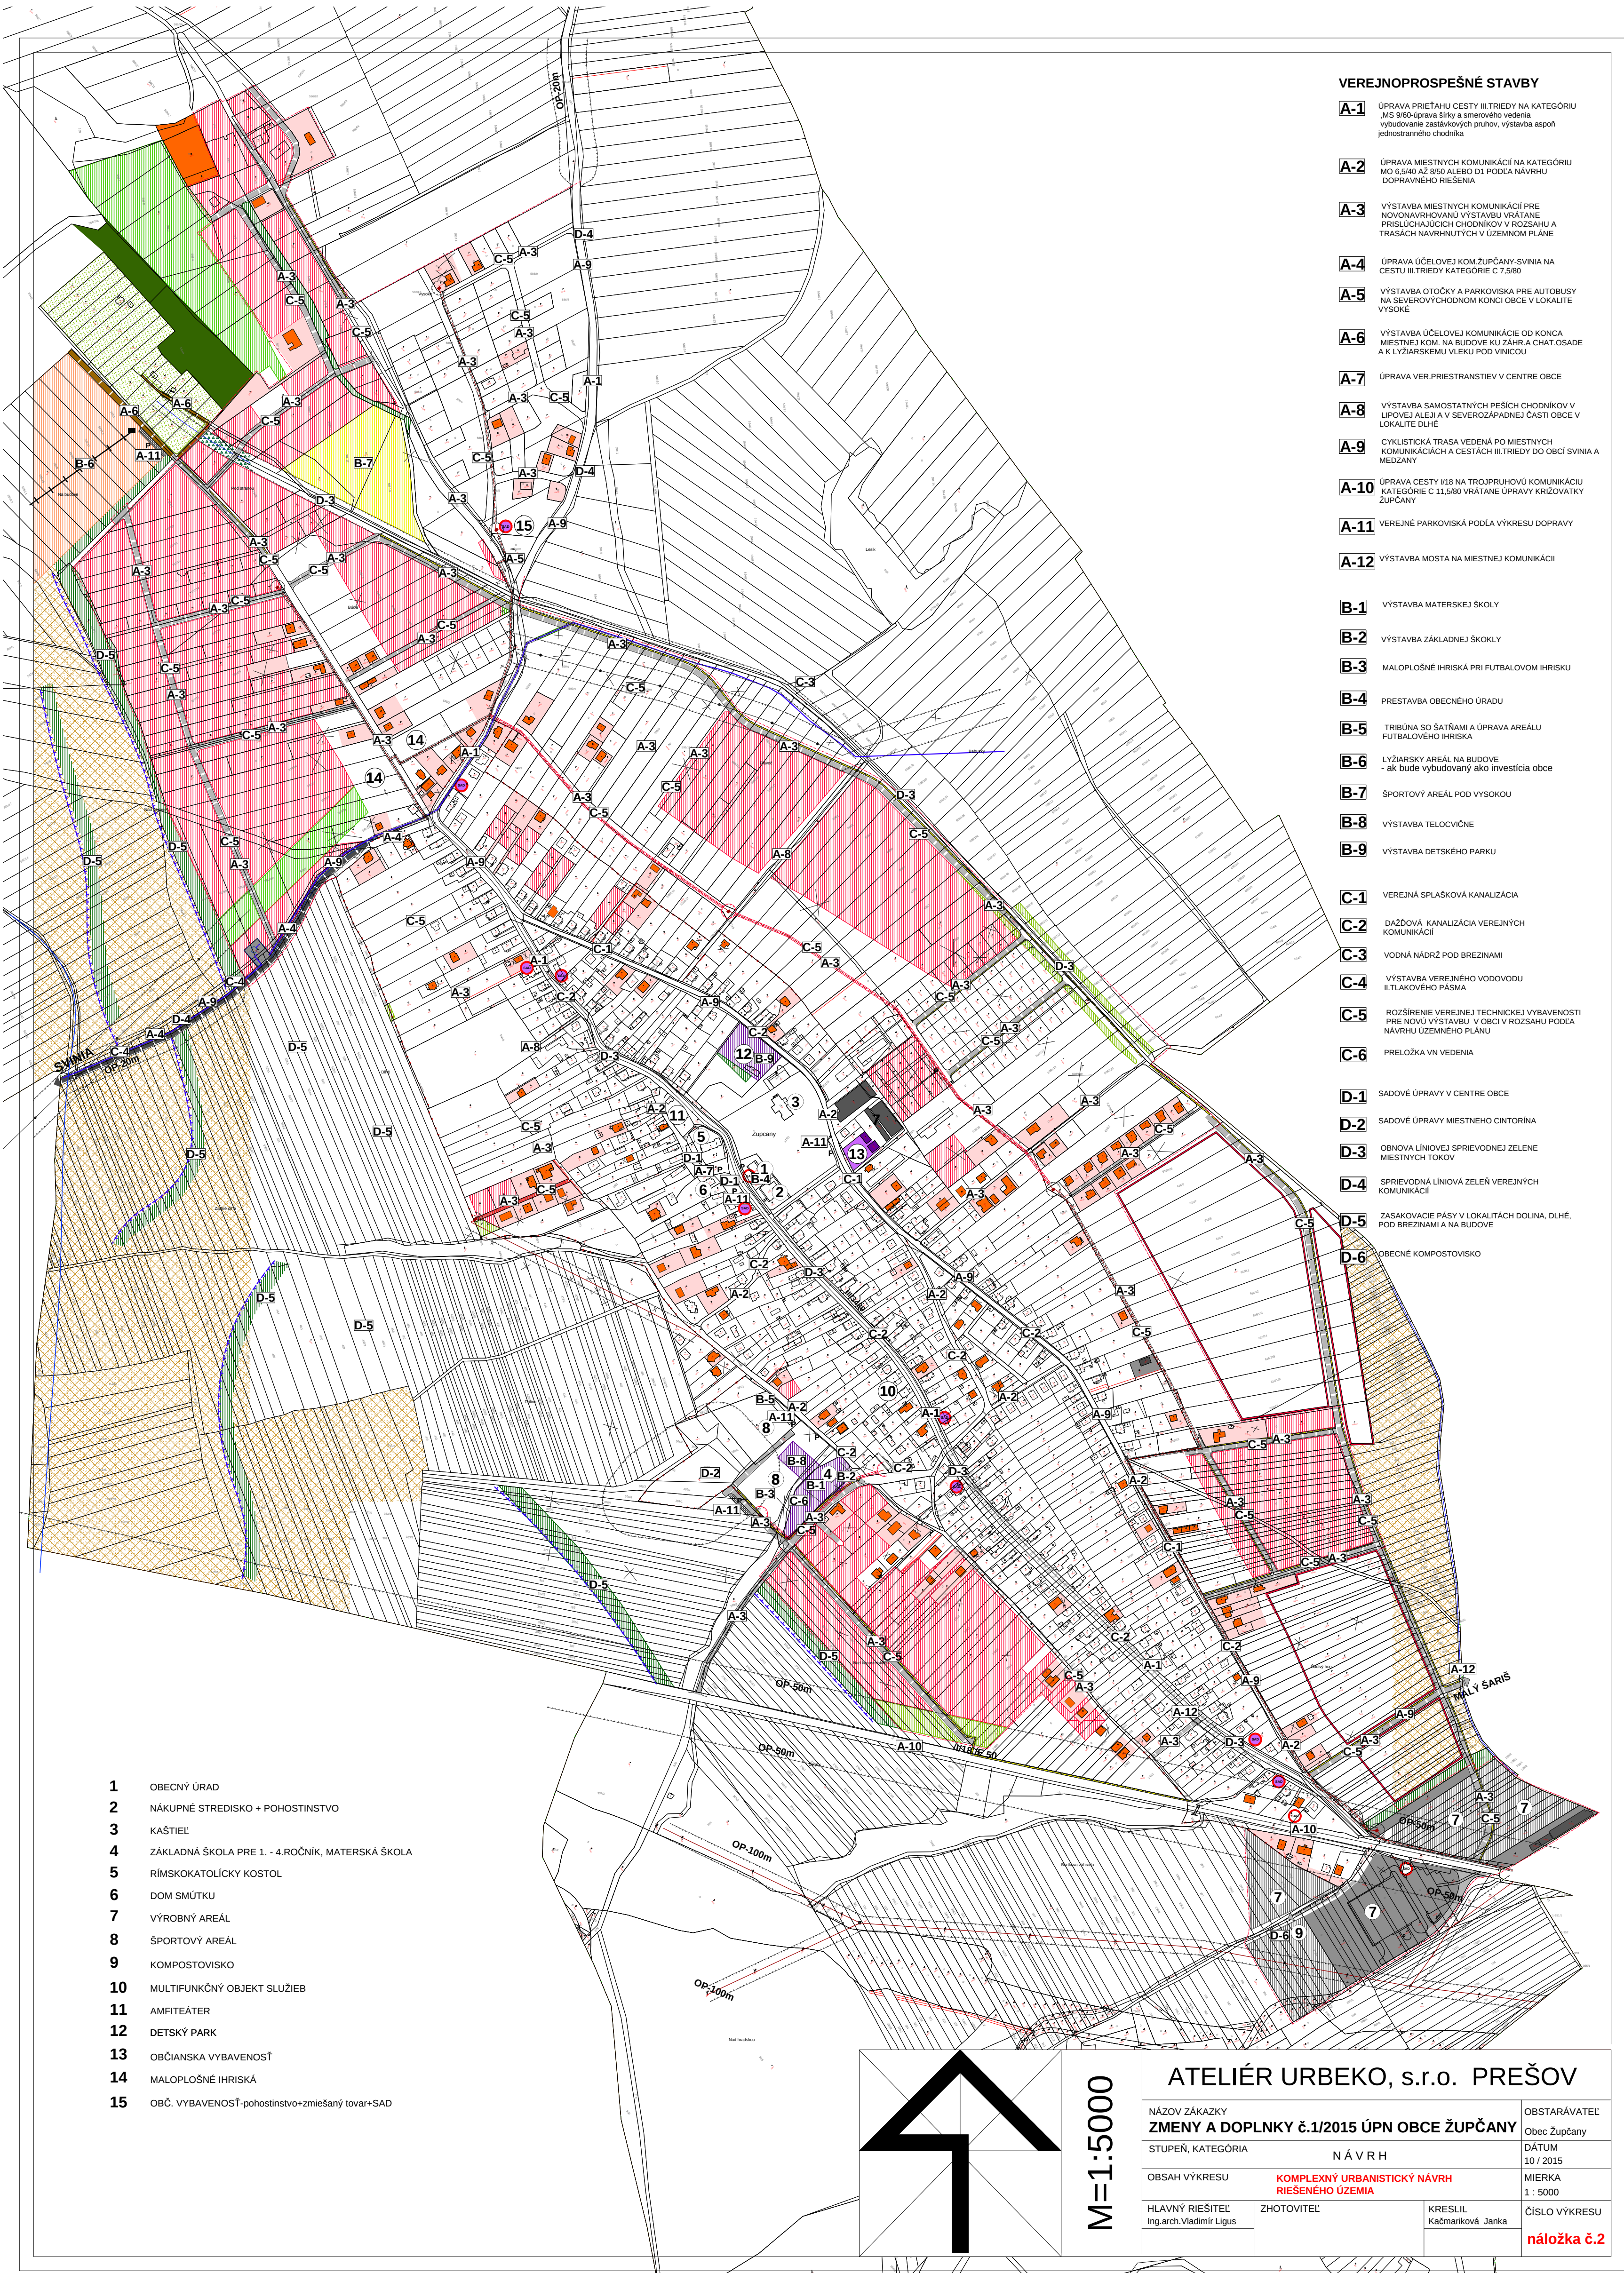

VEREJNOPROSPEŠNÉ STAVBY

- A-1** ÚPRAVA PRIETAHU CESTY III. TRIEDY NA KATEGÓRIU MS 900, ÚPRAVA ŠÍRKY A SMEROVÉHO VEDENIA VÝKONOVÉHO CESTOVNÉHO PRUHOV, VÝSTAVA APOŠ JEDNOSTRANÉHO CHODNIKA
- A-2** ÚPRAVA MIESTNYCH KOMUNIKÁCIÍ NA KATEGÓRIU MO 6,540 AŽ 9,950 ALEBO OĽ. PODĽA NÁVRHU DOPRAVNÉHO RIEŠENIA
- A-3** VÝSTAVBA MIESTNYCH KOMUNIKÁCIÍ PRE NOVONÁVRHOVANÚ VÝSTAVBU VRÁTANE PRÍSLÚCHAJÚCICH CHODNÍKOV V ROZSAHU A TRASÁCH NAVRHNUTÝCH V ÚZEMNOM PLÁNE
- A-4** ÚPRAVA ÚČELOVEJ KOM. ŽUPČANY-SVINYA NA CESTU III. TRIEDY KATEGÓRIE C 7,580
- A-5** VÝSTAVBA OTOČKY A PARKOVISKA PRE AUTOBUSY NA SEVEROVÝCHODNOM KONCI OBCE V LOKALITE VYSOKÉ
- A-6** VÝSTAVBA ÚČELOVEJ KOMUNIKÁCIE OD KONCA MIESTNEJ KOM. NA BUDOVE KU ZAHR. A CHAT. OSADE A K LYŽIARSKEMU VLEKÚ POD VINICOU
- A-7** ÚPRAVA VER. PRIESTRANSTVÍ V CENTRE OBCE
- A-8** VÝSTAVBA SAMOSTATNÝCH PEŠÍCH CHODNÍKOV V LOKALITE ALÉJA A V SEVEROZÁPADNEJ ČASTI OBCE V LOKALITE DLHÉ
- A-9** CYKLISTICKÁ TRASA VEDENÁ PO MIESTNYCH KOMUNIKÁCIÁCH A CESTÁCH III. TRIEDY DO OBCI SVINYA A MEDZANY
- A-10** ÚPRAVA CESTY I/18 NA TROJPRUHOVÚ KOMUNIKÁCIU KATEGÓRIE C 11,580 VRÁTANE ÚPRAVY KRÍŽOVATKY ŽUPČANY
- A-11** VEREJNÉ PARKOVISKÁ PODĽA VÝKRESU DOPRAVY
- A-12** VÝSTAVBA MOSTA NA MIESTNEJ KOMUNIKÁCIÍ

- B-1** VÝSTAVBA MATERSKEJ ŠKOLY
- B-2** VÝSTAVBA ZÁKLADNEJ ŠKOLY
- B-3** MALOPLÔŠNÉ IHRISKÁ PRI FUTBALOVOM IHRISKU
- B-4** PRESTAVBA OBECNÉHO ÚRADU
- B-5** TRIBÚNA SO ŠATŔNAMI A ÚPRAVA AREÁLU FUTBALOVÉHO IHRISKA
- B-6** LYŽIARSKY AREÁL NA BUDOVE - ak bude vybudovaný ako investícia obce
- B-7** ŠPORTOVÝ AREÁL POD VYSOKOU
- B-8** VÝSTAVBA TELOCVČNE
- B-9** VÝSTAVBA DETSKÉHO PARKU

- C-1** VEREJNÁ SPLASKOVÁ KANALIZÁCIA
- C-2** DAŽDOVÁ KANALIZÁCIA VEREJNÝCH KOMUNIKÁCIÍ
- C-3** VODNÁ NÁDRŽ POD BREZNAMI
- C-4** VÝSTAVBA VEREJNEHO VODOVODU I. TLAKOVÉHO PASMA
- C-5** ROZŠÍRENIE VEREJNEJ TECHNICKEJ VYBAVENOSTI PRE NOVÚ VÝSTAVBU V OBCI V ROZSAHU PODĽA NÁVRHU ÚZEMNÉHO PLÁNU
- C-6** PRELOŽKA VN VEDENIA

- D-1** SADOVÉ ÚPRAVY V CENTRE OBCE
- D-2** SADOVÉ ÚPRAVY MIESTNEHO CINTORÍNA
- D-3** OBNOVA LÍNOVEJ SPRIEVODNEJ ZELENE MIESTNYCH TOKOV
- D-4** SPRIEVODNÁ LÍNOVÁ ZELEN VEREJNÝCH KOMUNIKÁCIÍ
- D-5** ZASAKOVACIE PÁSY V LOKALITÁCH DOLINA, DLHÉ, POD BREZNAMI A NA BUDOVE
- D-6** OBECNÉ KOMPOSTOVISKO

- 1 OBECNÝ ÚRAD
- 2 NÁKUPNÉ STREDISKO + POHOSTINSTVO
- 3 KAŠTIEL
- 4 ZÁKLADNÁ ŠKOLA PRE 1. - 4. ROČNÍK, MATERSKÁ ŠKOLA
- 5 RÍMSKOKATOLÍCKY KOSTOL
- 6 DOM SMŮTKU
- 7 VÝROBNÝ AREÁL
- 8 ŠPORTOVÝ AREÁL
- 9 KOMPOSTOVISKO
- 10 MULTIFUNKČNÝ OBJEKT SLUŽIEB
- 11 AMFITEÁTER
- 12 DETSKÝ PARK
- 13 OBČIANSKA VYBAVENOSŤ
- 14 MALOPLÔŠNÉ IHRISKÁ
- 15 OBČ. VYBAVENOSŤ-pohostinstvo+zmiešaný tovar+SAD

ATELIÉR URBEKO, s.r.o. PREŠOV

NÁZOV ZÁKAZKY ZMENY A DOPLNKY č.1/2015 ÚPN OBCE ŽUPČANY		OBSTARÁVATEĽ Obec Župčany	
STUPEŇ, KATEGÓRIA N Á V R H		DÁTUM 10 / 2015	
OBSAH VÝKRESU KOMPLEXNÝ URBANISTICKÝ NÁVRH RIEŠENÉHO ÚZEMIA		MIERKA 1 : 5000	
HLAVNÝ RIEŠITEĽ Ing.arch.Vladimír Ligus	ZHOTOVITEĽ	KRESLIL Kačmanková Janka	ČÍSLO VÝKRESU náložka č.2