


Z2.12

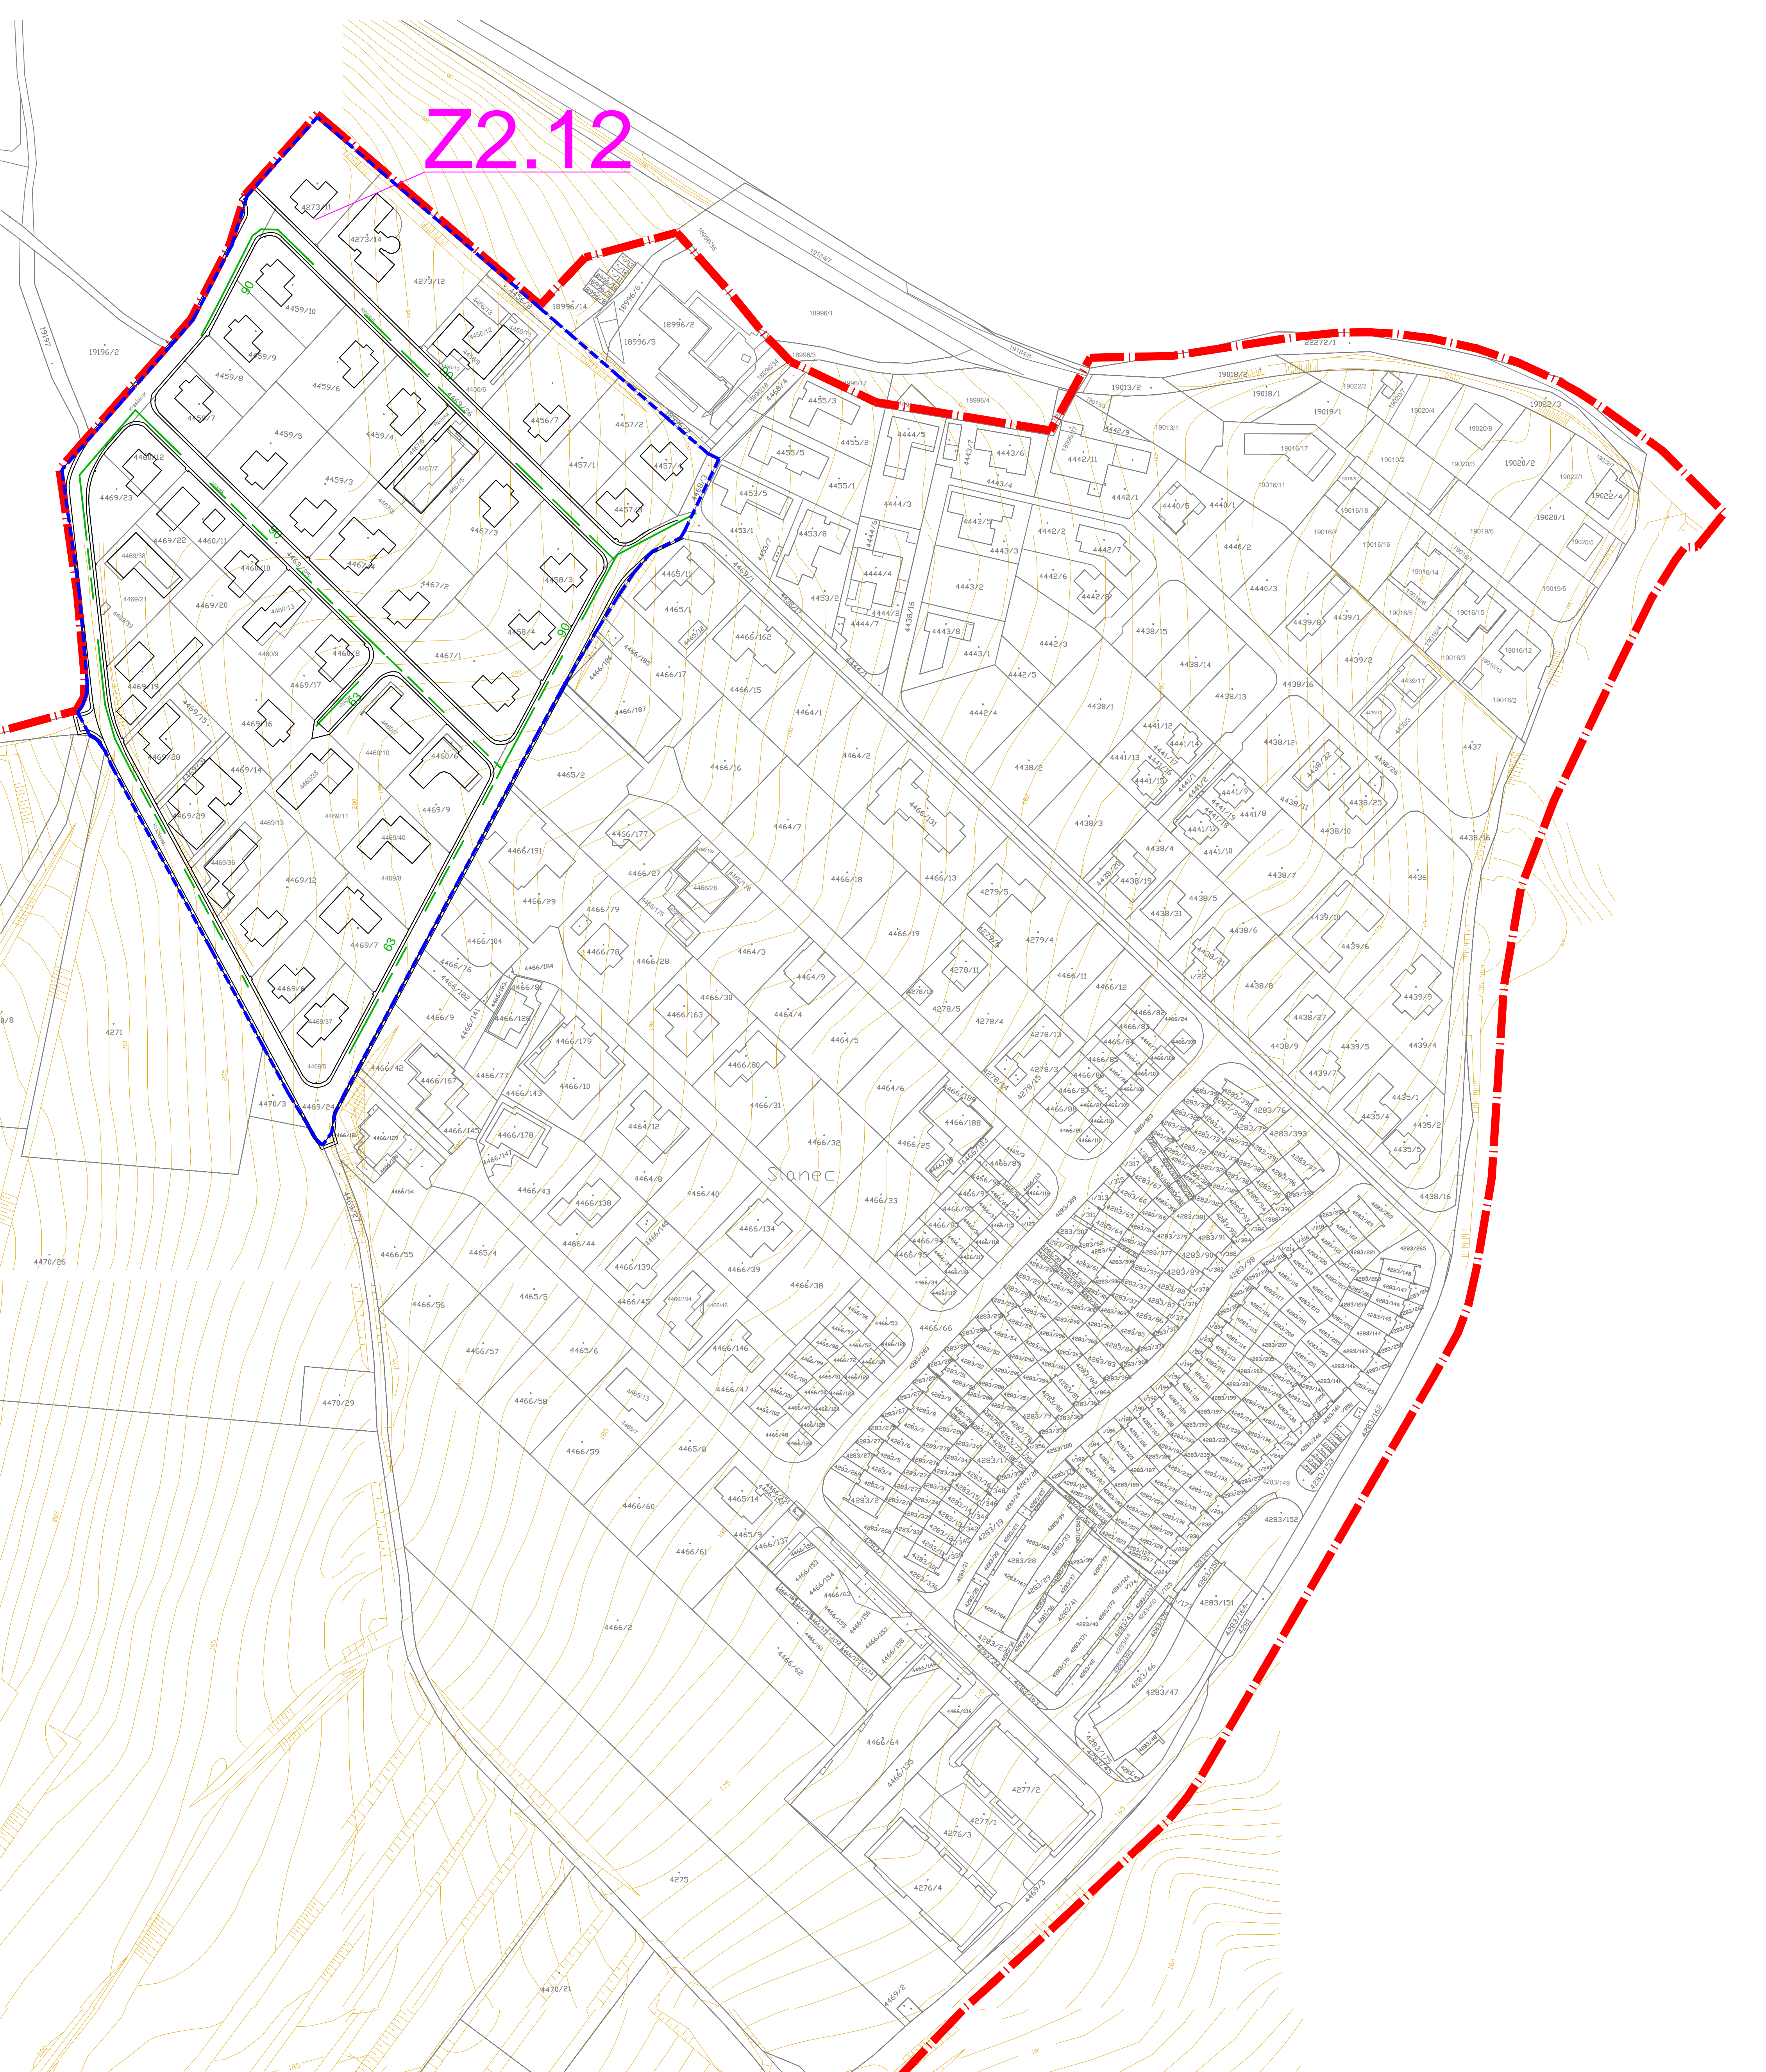

6
Z2

ENERGETIKA - TECHNICKÁ VYBAVENOSŤ
vymedzených priestorov intenz. zástavby
M 1 : 1 000

PODHORSKÝ PÁS
ÚZEMNÝ PLÁN ZÓNY, ZMENY A DOPLNKY č.2

OBJEDNÁVATEĽ: MESTSKÁ ČASŤ BRATISLAVA - NOVÉ MESTO

SPRACOVATEĽ: AUP MEDIA S. R. O.

DÁTUM SPRACOVANIA: 11 / 2015




HLAVNÝ RIEŠITEĽ: PROF. ING. ARCH. PETER GÁL, Ph.D.

ZODPOVEDNÝ RIEŠITEĽ: ING. ARCH. JURAJ FURDIK, Ph.D.

DOPRAVA: DIC, s.r.o., Bratislava

INŽINIERSKÉ SIETE: ARC PLUS s.r.o.

SPRACOVANIE: ING. ARCH. PETER HORÁK, BC. TOMÁŠ RADOŠINSKÝ

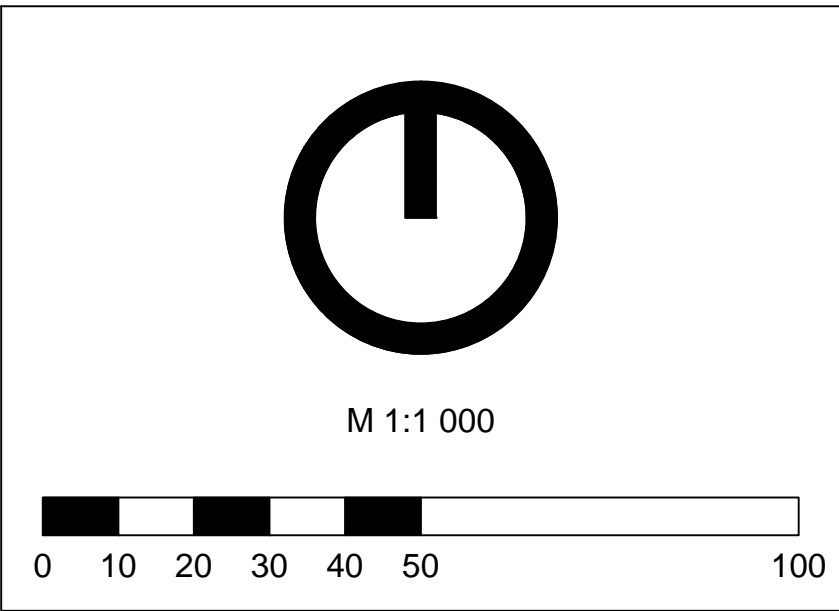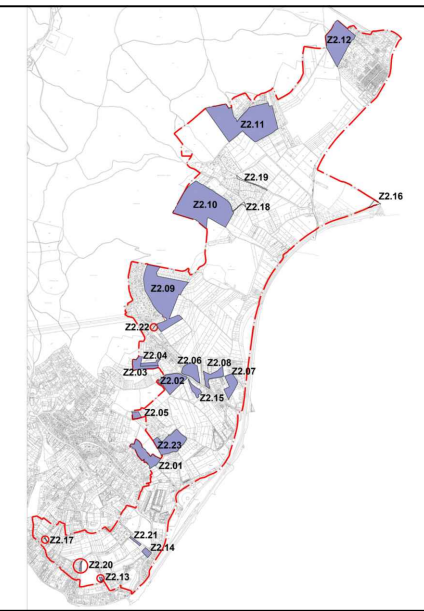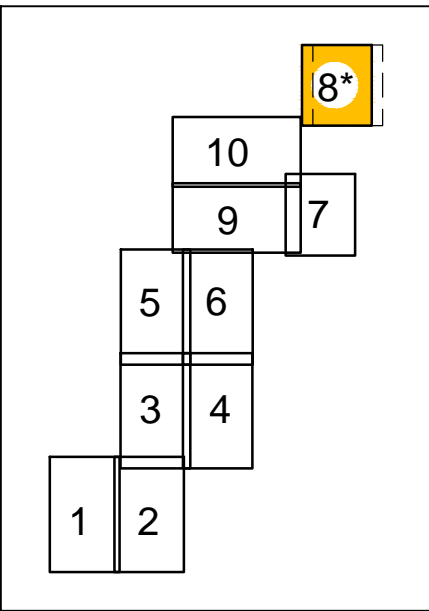

MIESTNE ZASTUPITEĽSTVO MESTSKEJ ČASŤI BRATISLAVA - NOVÉ MESTO SCHVÁILO
ÚZEMNOPLÁNOVACIU DOKUMENTÁCIU UZNESENIM Č.

MGR. RUDOLF KUŠÝ
STAROSTA MESTSKEJ ČASŤI
BRATISLAVA - NOVÉ MESTO