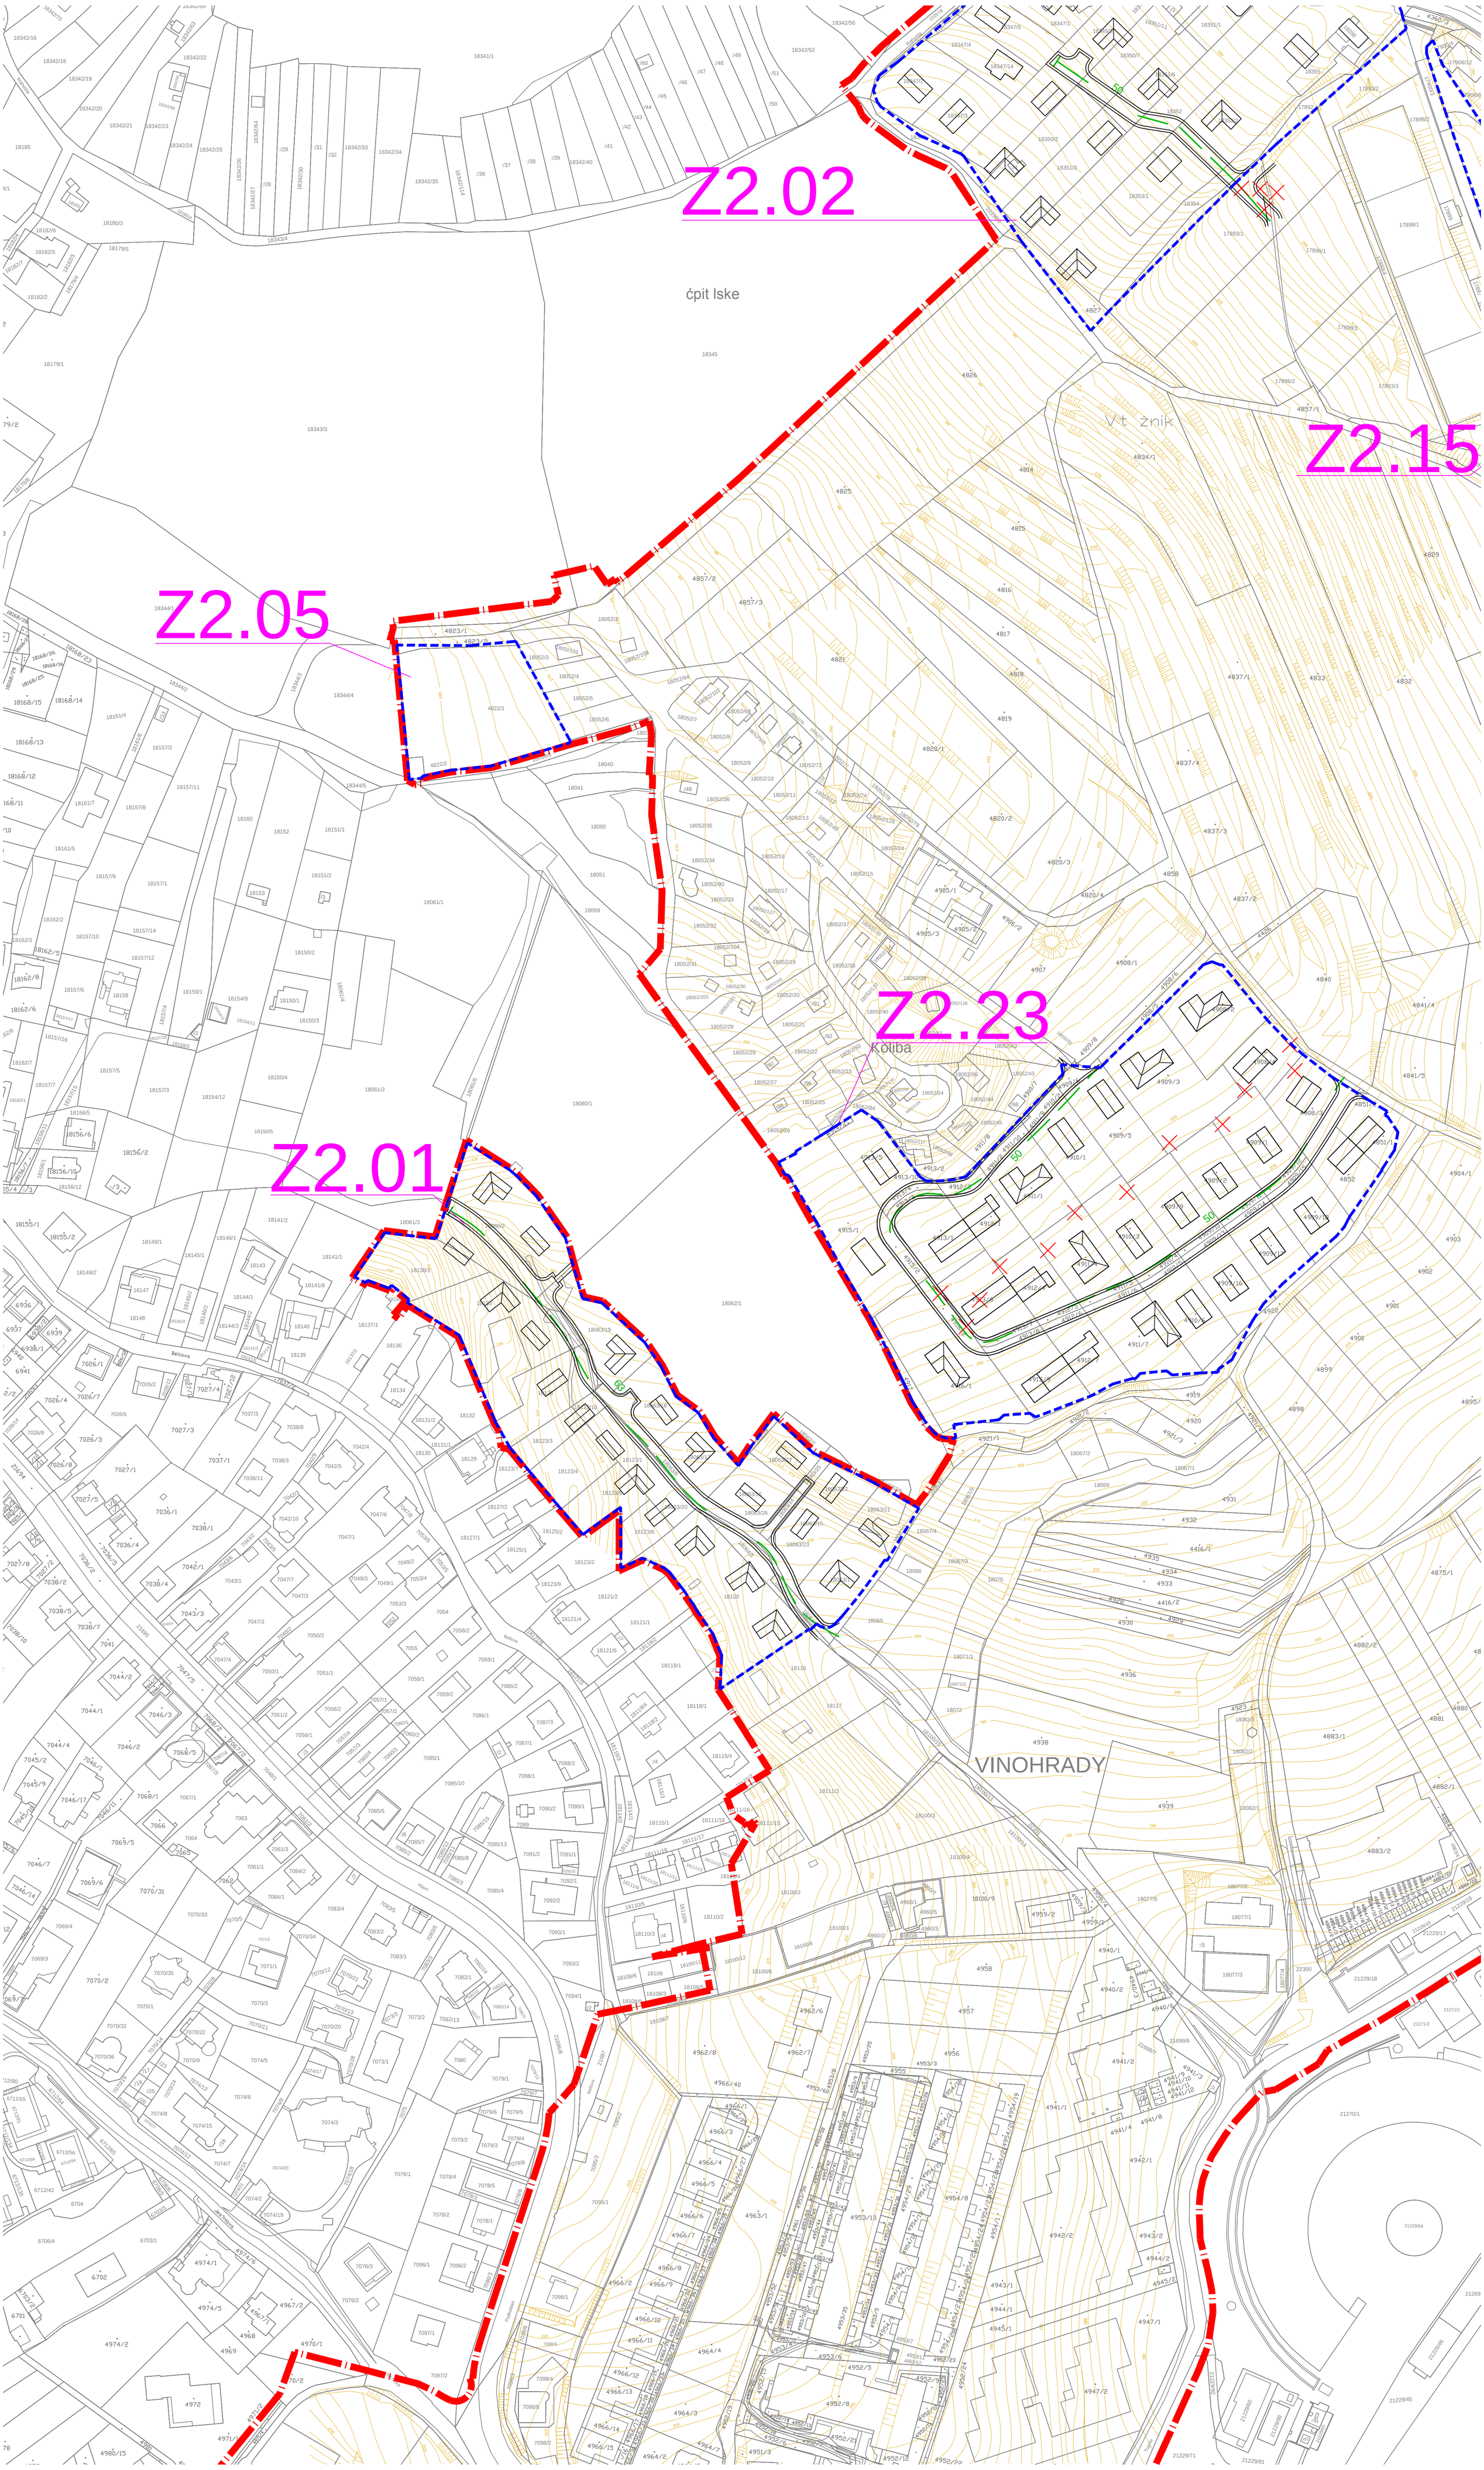

6 Z2 — **ENERGETIKA - TECHNICKÁ VYBAVENOSŤ**
vymedzených priestorov intenz. zástavby
M 1 : 1 000

PODHORSKÝ PÁS

ÚZEMNÝ PLÁN ZÓNY, ZMENY A DOPLNKY č.2

OBJEDNÁVATEĽ:	MESTSKÁ ČASŤ BRATISLAVA - NOVÉ MESTO
SPRACOVATEĽ:	AUP MEDIA S. R. O.
DÁTUM SPRACOVANIA:	11 / 2015
HLAVNÝ RIEŠITEĽ:	PROF. ING. ARCH. PETER GÁL, PhD.
ZODPOVEDNÝ RIEŠITEĽ:	ING. ARCH. JURAJ FURDÍK, PhD.
DOPRAVA:	DIC, s.r.o., Bratislava
INŽINIERSKE SIETE:	ARC PLUS s.r.o.
SPRACOVANIE:	ING. ARCH. PETER HORÁK, BC. TOMÁŠ RADOŠINSKÝ

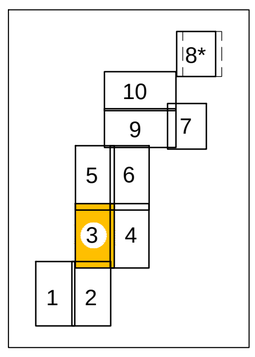

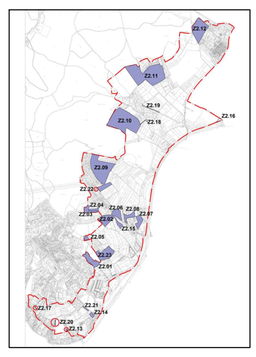

M 1:1 000

0 10 20 30 40 50 100

MIESTNE ZASTUPITEĽSTVO MESTSKEJ ČASTI BRATISLAVA - NOVÉ MESTO SCHVÁLILO ÚZEMNOPLÁNOVACIU DOKUMENTÁCIU UZNESENÍM Č.

MGR. RUDOLF KUSÝ
STAROSTA MESTSKEJ ČASTI
BRATISLAVA - NOVÉ MESTO