


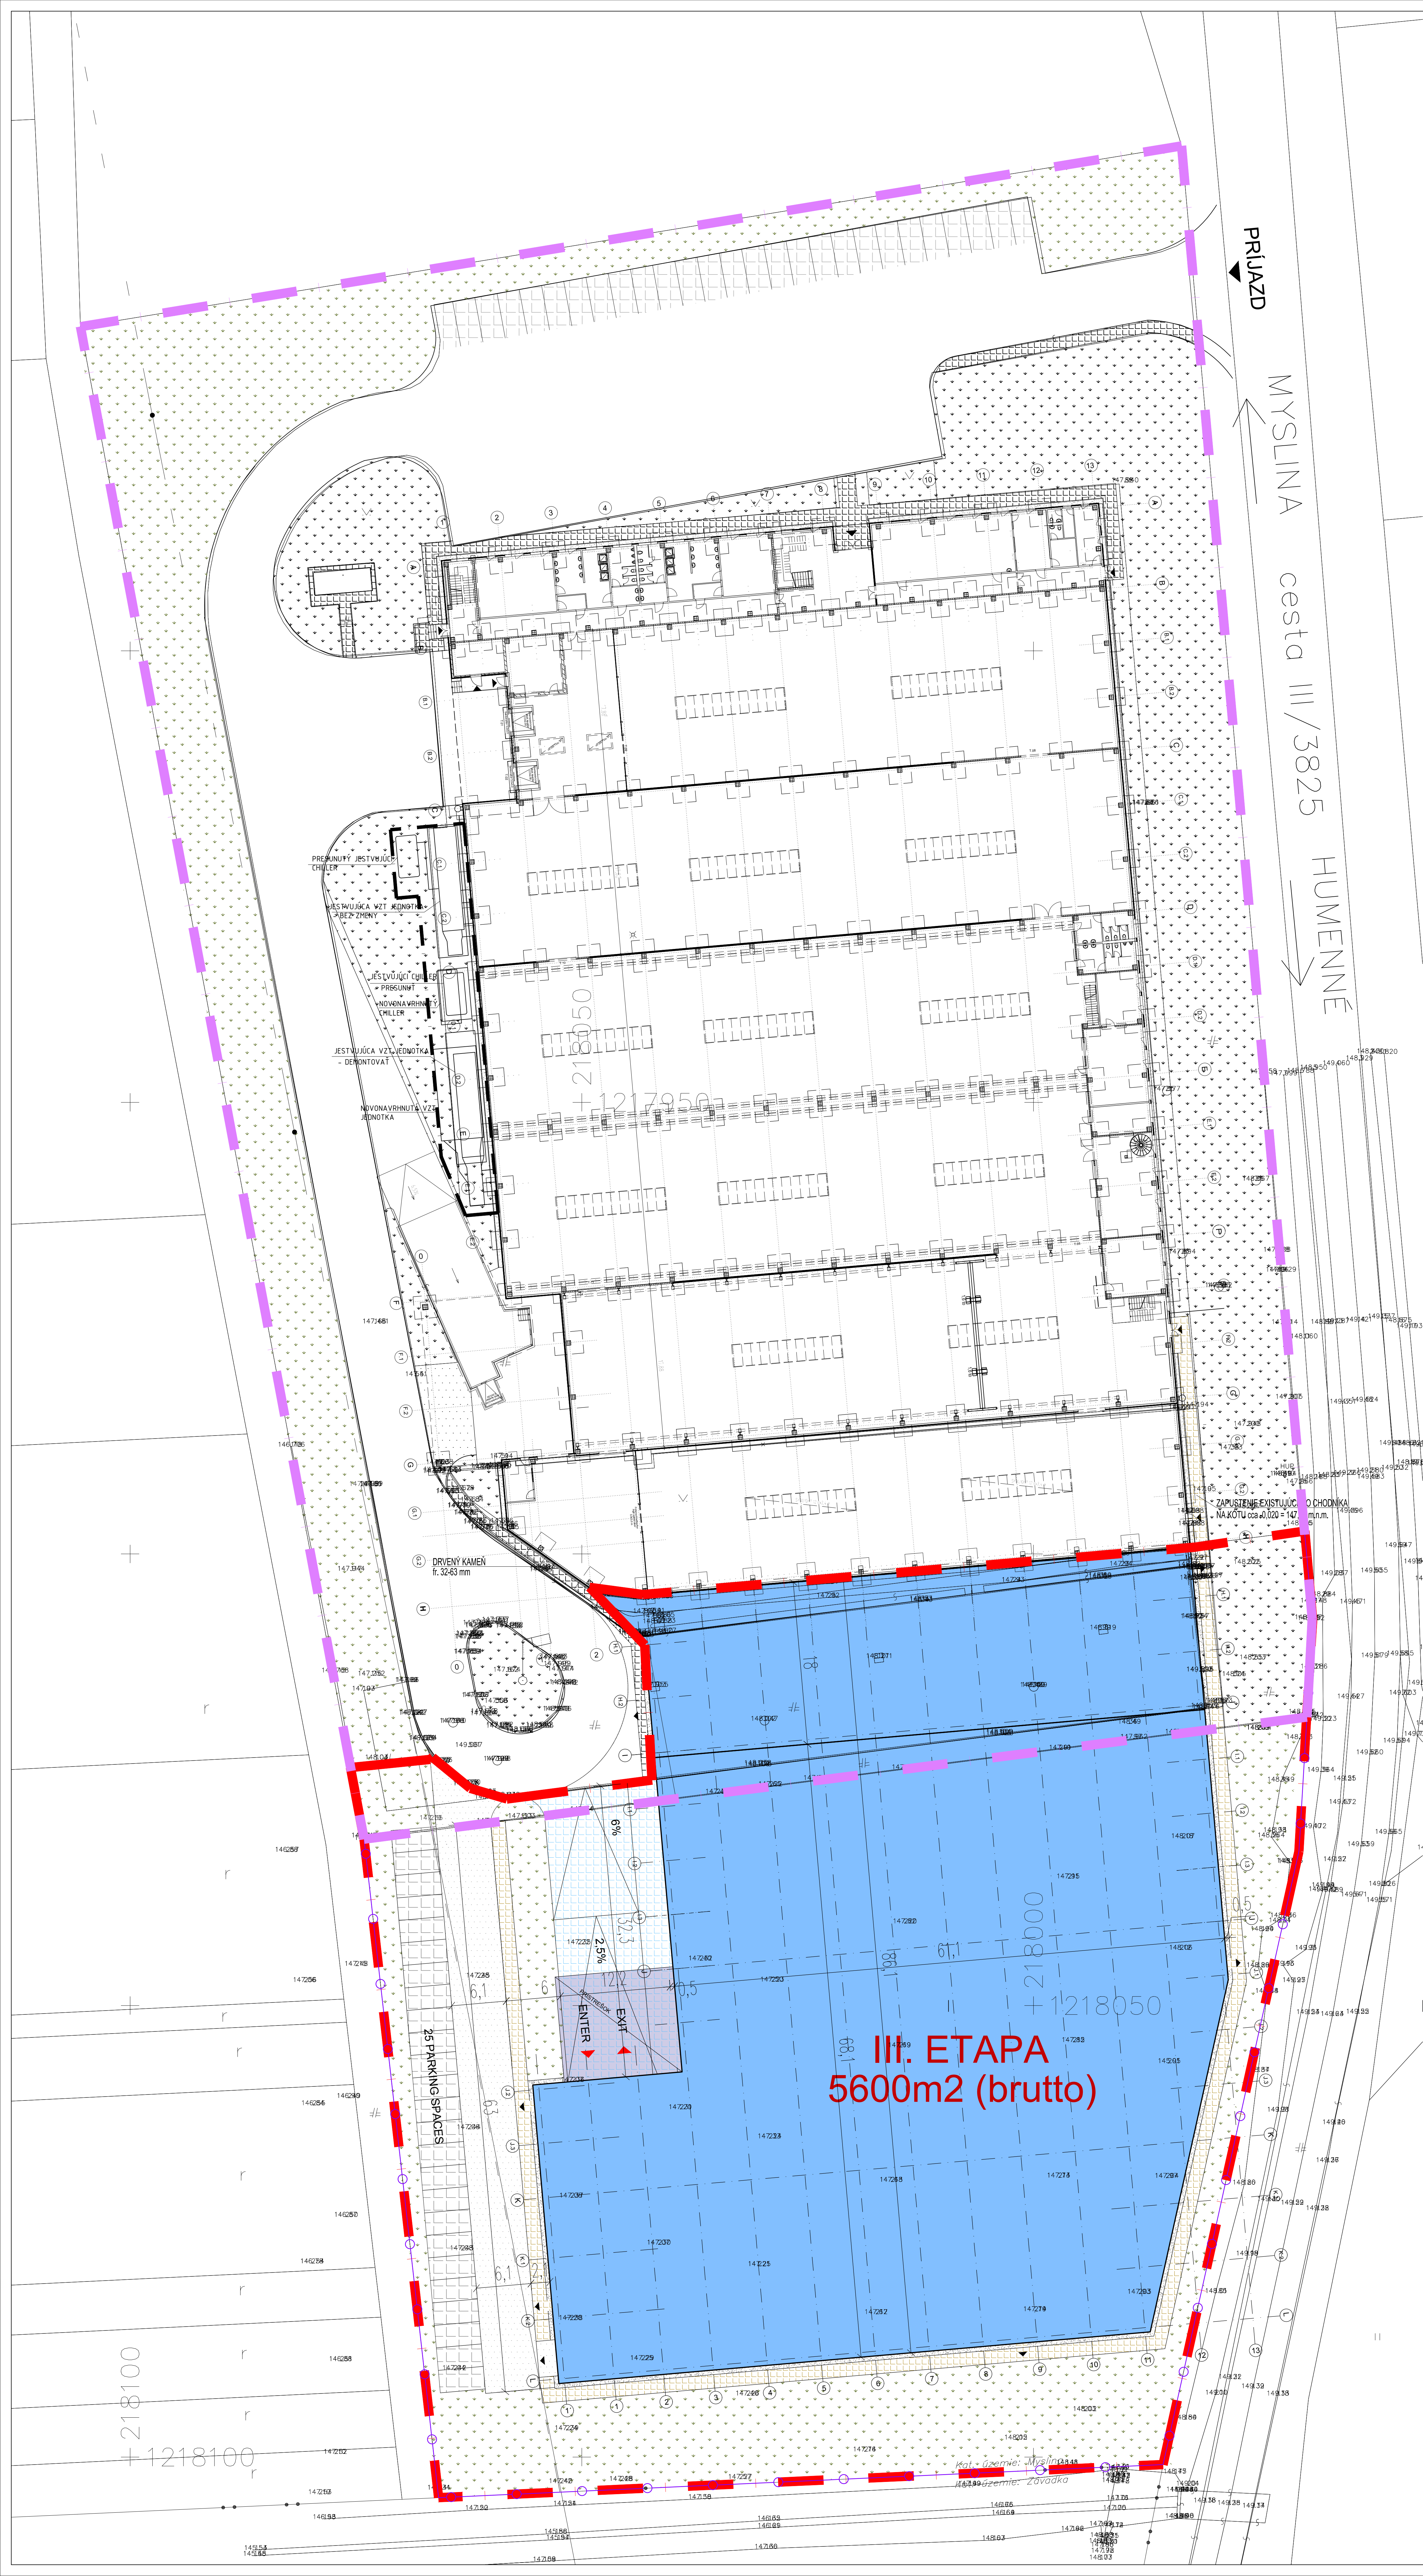

LEGENDA:

- HRANICA RIEŠENÉHO ÚZEMIA V RÁMCI III. ETAPY
- HRANICA RIEŠENÉHO ÚZEMIA V RÁMCI I. A II. ETAPY
- VJAZD, VÝJAZD, VSTUP DO AREÁLU
- VSTUP DO OBJEKTU
- OPLOTENIE

NAVRHOVANÉ PLOCHY:

- KOMUNIKÁCIA - 418 m<sup>2</sup>
- PARKOVACIE STÁTIE - 312 m<sup>2</sup>
- PEŠIE KOMUNIKÁCIE - 104 m<sup>2</sup>
- NAKLADACIE PLOCHY PRE KAMIÓNY - 310 m<sup>2</sup>
- ZELEŇ - 1940 m<sup>2</sup>

|   |   |                            |
|---|---|----------------------------|
| Bpv   | ±0,000 = 148,00 m n.m.   |                            |
| Projekt pre územné rozhodnutie / Documentation for planning permit                                                                                 |   |                            |
| GENERALNY PROJEKTANT:<br>GOLDBECK s.r.o., Dvojkrizna 9, SK-82106 Bratislava 2                                                                      |   |                            |
| STAVEBNÍK:<br>MULLER TEXTILES SLOVAKIA s.r.o.<br>Myslina 175<br>SK-08801 Humenné                                                                   |   | DÁTUM:<br>23.3.2018        |
| PROJEKTANT STAVEBNEJ ČASTI:<br>IPE - CONSULT, spol. s r.o.<br>Roháčka 116, 831 07 Bratislava<br>Telefon +421 2 48203111<br>Telefax +421 2 48203209 |   |                            |
| STAVBA: Výrobná a administratívna budova MULLER TEXTILES, PZ Myslina - III. etapa                                                                  |   | ROZMER VÝKRESU:<br>12 x A4 |
| MIESTO STAVBY:<br>MYSLINA   |   | MERKA:<br>1: 250           |
| OSAH:<br>CELKOVÁ SITUÁCIA   |   | SADK.ČÍSLO:<br>002         |
| PROJEKTANT:<br>BR0147P   | KRESIL:<br>ING. R. KUCHAROVIC<br>KONTROLOVAL:<br>ING. M. GUČIK<br>ZODPOVEDNÝ PROJEKTANT:<br>ING. ARCH. M. ŠKORUPA<br>AUTOR ARCHIT. ČASTI:<br>ING. ARCH. M. ŠKORUPA |                            |
| OBJEKT / PS, SO:   |   |                            |
| PROFESIA:   |   |                            |