
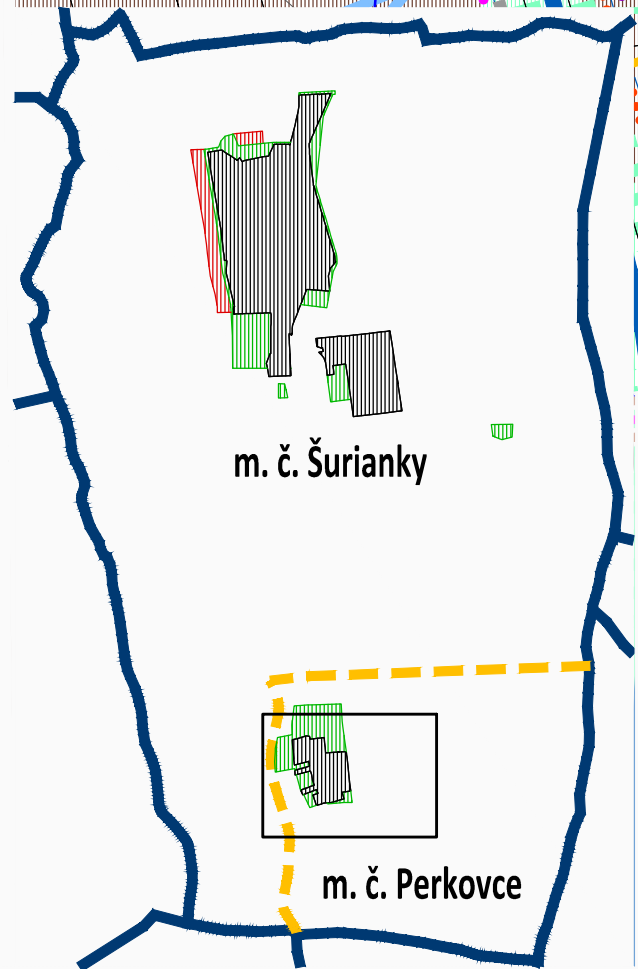


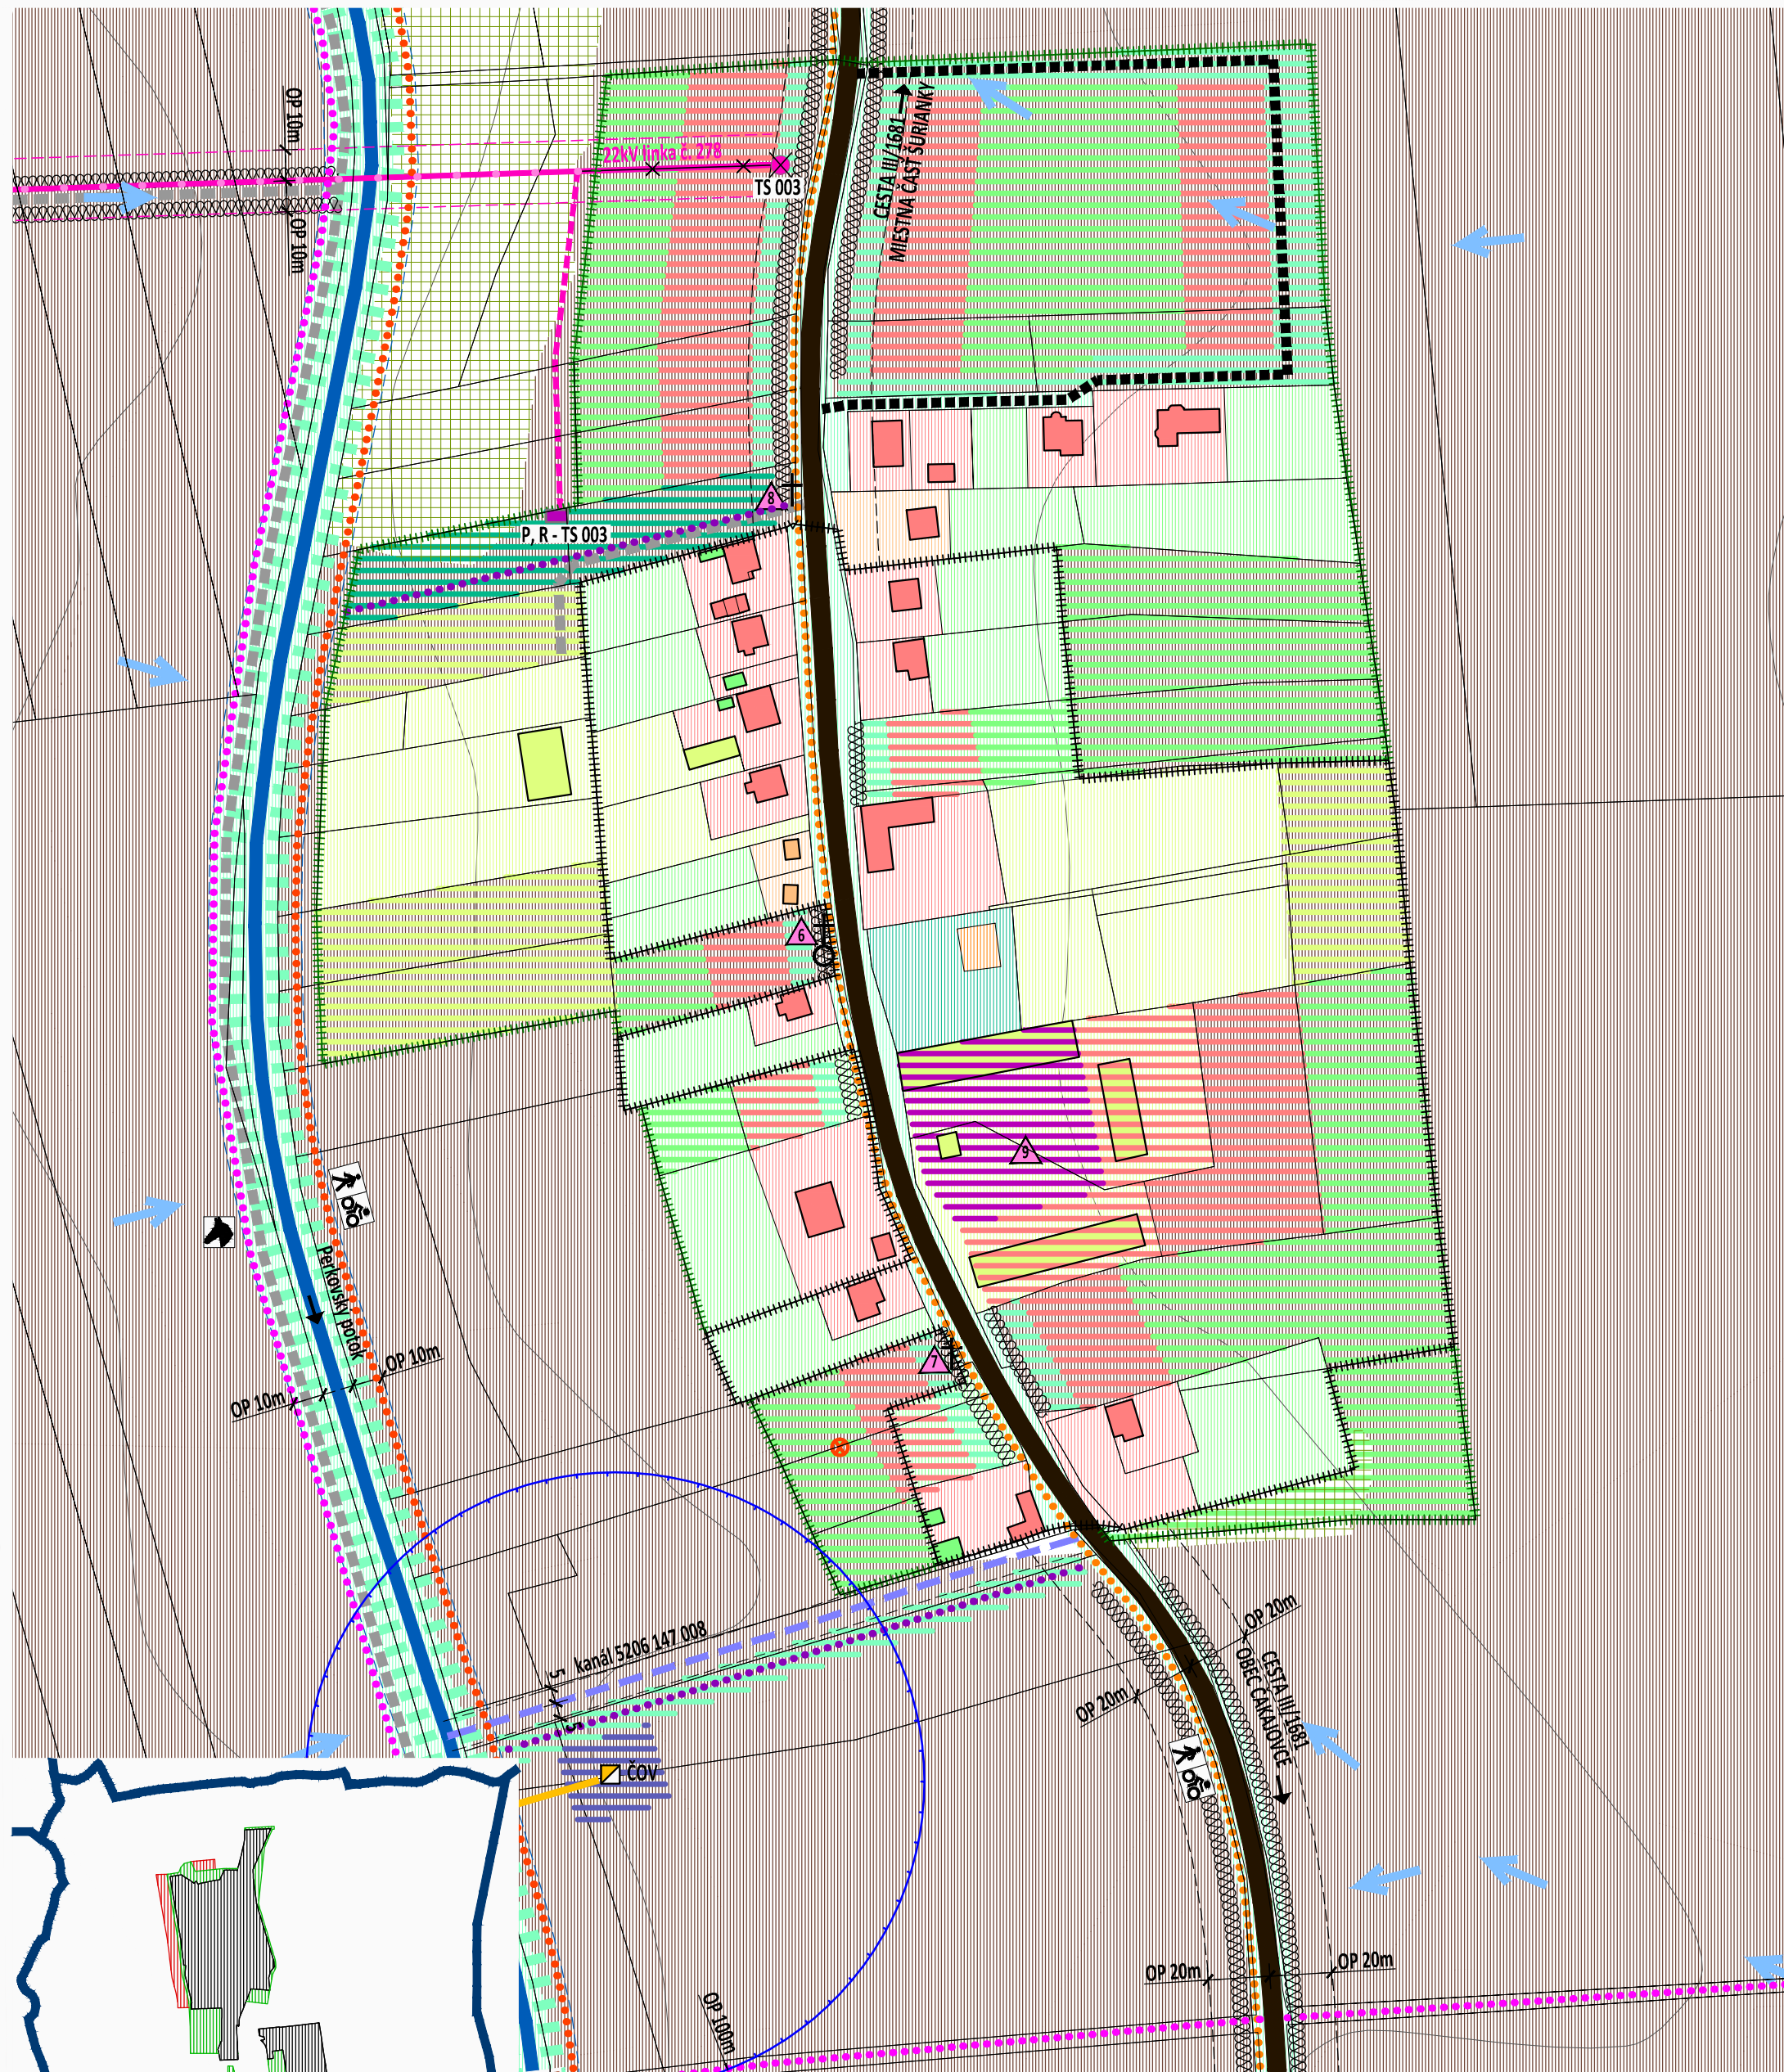

ÚZEMNÝ PLÁN - NÁVRH

OBEC **ŠURIANKY**

OKRES NITRA, NITRIANSKY KRAJ

MIESTNA ČASŤ PERKOVCE

KOMPLEXNÝ VÝKRES

PRIESTOROVÉHO USPORIADANIA

A FUNKČNÉHO VYUŽÍVANIA ZASTAVANÉHO ÚZEMIA

OBSTARÁVATEĽ:

ZHOTOVITEĽ:

ODBORNE SPÔSOBILÁ OSOBA NA OBSTARANIE ÚPD:

Obec Šuriansky, Viliam Búcora - starosta obce, Šuriansky 54, 951 26 Šuriansky, 037/7896 863, ousuriansky@stonline.sk


Ing. arch. Janka Privalincová, Azalková 11, 949 01 Nitra, 0905 116 554, jprivalincova@gmail.com

Ing. arch. Gertrúda Čuboňová, Nábřežie mládeže 83, 949 01 Nitra, 0907 642 347, gertruda.cubonova@unsk.sk

3.2



MIERKA 1: 2 000

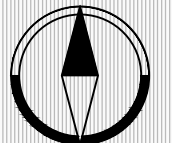

2016