



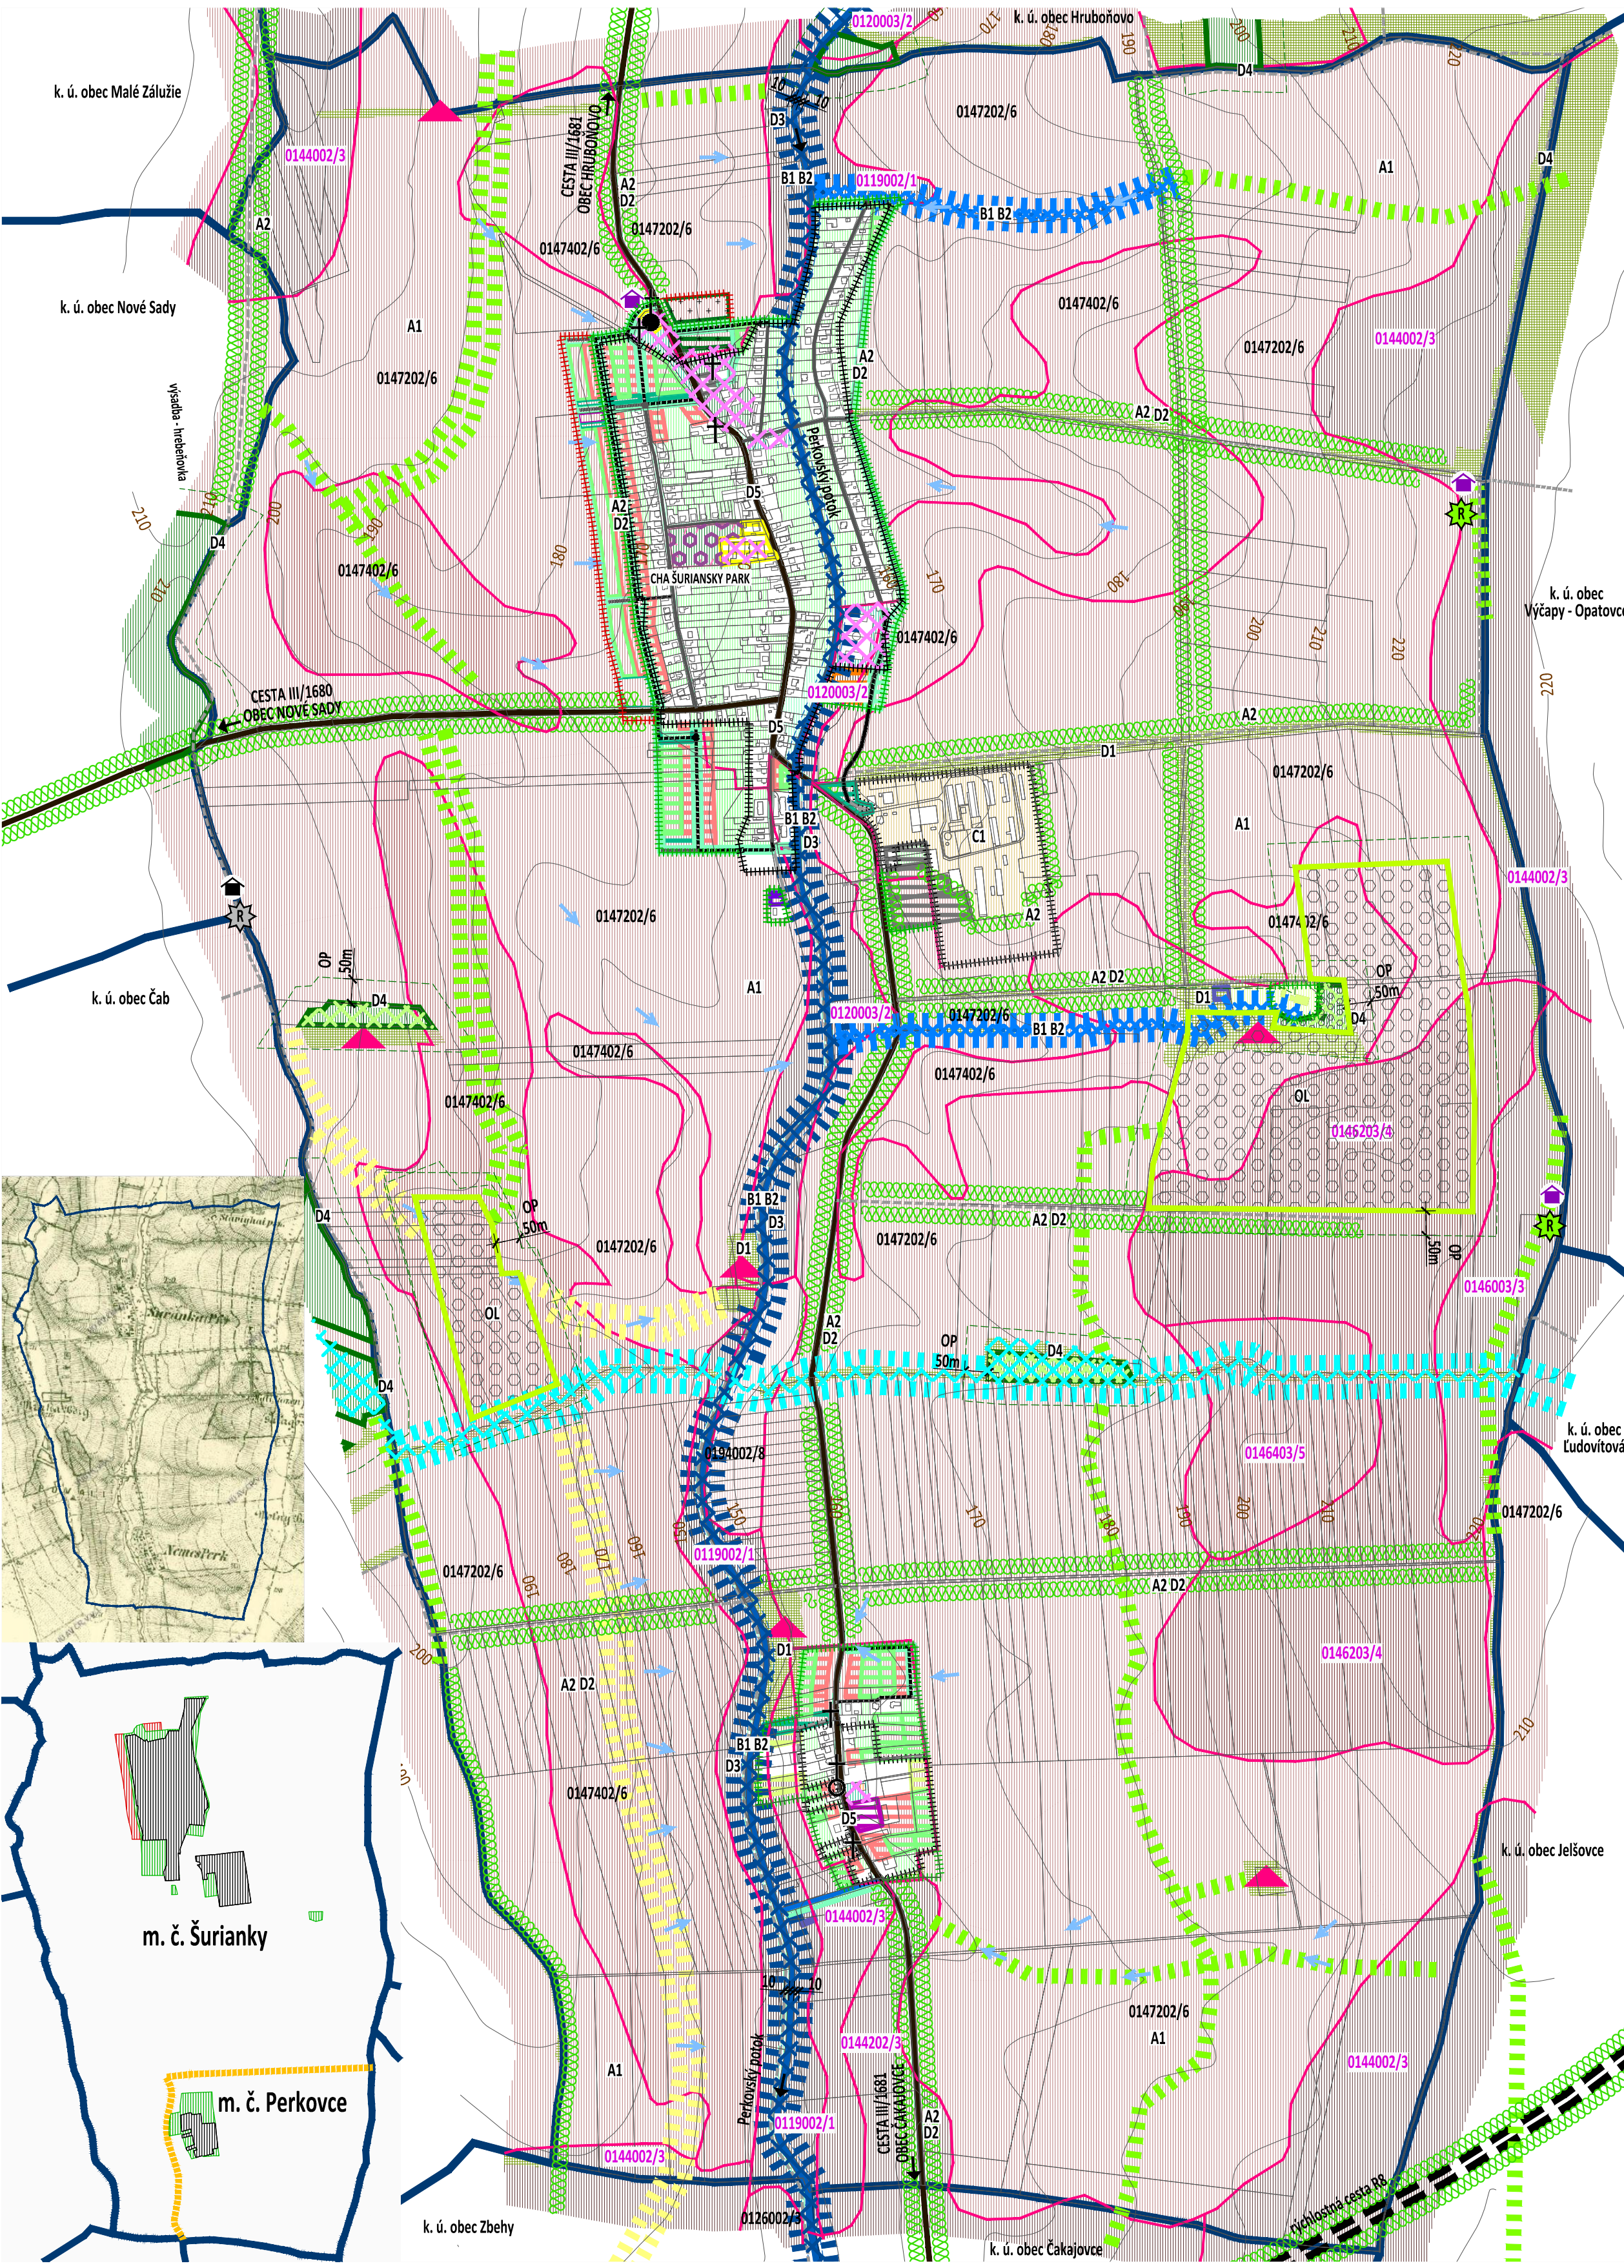


ÚSES - ÚZEMNÝ SYSTÉM EKOLOGICKEJ STABILITY
STAV NÁVRH VÝHLAD

PRVKY R-ÚSES (regionálne)

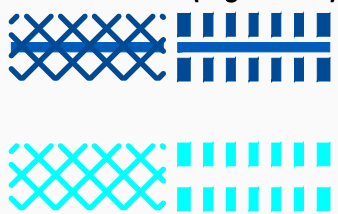

PRVKY M-ÚSES (miestne)

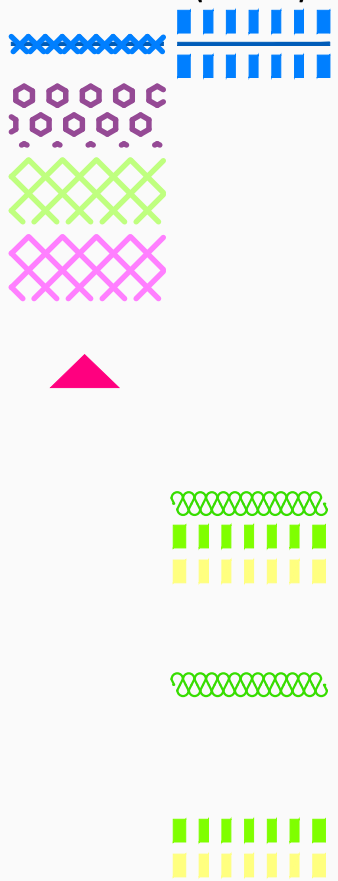

HYDRICKÝ BIOKORIDOR REGIONÁLNEHO VÝZNAMU
vodný tok Perkovský potok - doplnenie koridoru
o výsadbu na ornej pôde pozdĺž celého vodného
toku mimo zastavaného územia

BIOKORIDOR REGIONÁLNEHO VÝZNAMU
pretína Perkovský potok - v území existuje iba
úzký pás drevin, je potrebné doplnenie koridoru
o výsadbu na ornej pôde mimo zastavaného územia

HYDRICKÝ BIOKORIDOR MIESTNEHO VÝZNAMU
bezmenné občasné vodné toky

BIOCENTRUM MIESTNEHO VÝZNAMU
Chránený areál Šuriánsky park

BIOCENTRUM MIESTNEHO VÝZNAMU
lesné porasty - hospodárske a ochranné lesy


BIOCENTRUM MIESTNEHO VÝZNAMU
vyhradená a verejná zelen
v zastavanom území obce

INTERAKČNÝ PRVOK - skupina ekosystémov
(trvalá trávna plocha, zamokrená plocha, porast)
prepojené na biocentrá a biokoridory
mimo zastavaného územia obce

BIOKORIDORY MIESTNEHO VÝZNAMU
(priestorovo prepojený súbor ekosystémov,
ktorý spája biocentrá a umožňuje migráciu a
výmenu genetických informácií živých organizmov)

PROTIEROZNE OPATRENIA
- výsadba NDV
(medzi bývaním a pôdou, okolo areálov,
po oboch stranách účelových komunikácií,
ciest III. triedy, rýchlostnej cesty R8 a potokov)
- porast rýchlorastúcich drevin
(na veľkoblukovej ornej pôde so sklonom do 7°)
(na veľkoblukovej ornej pôde so sklonom nad 7°)

SÚČASNÁ KRAJINNÁ ŠTRUKTÚRA
VODNÉ PLOCHY A TOKY

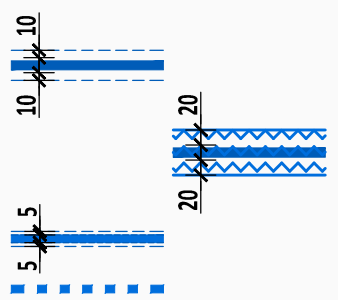


VVVT - vodohospodársky významný vodný tok
PERKOVSKÝ POTOK
OCHRANNÉ PÁSMO 6m, POBREŽNÉ POZEMKY 10m

PERKOVSKÝ POTOK
VODOHOSPODÁRSKA PLOCHA 20m od brehu potoka
(zákaz výstavby objektov trvalého charakteru)

bezmenné vodné toky
POBREŽNÉ POZEMKY 5m
občasné vodné toky

LESY

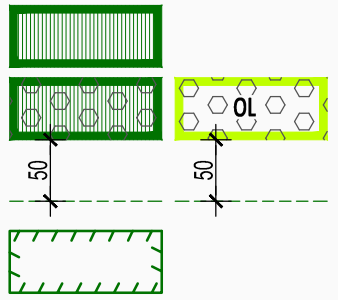

HOSPODÁRSKE LESY
produkcia dreva a ostatných lesných produktov

OCHRANNÉ LESY
lesy potrebné na zabezpečenie ochrany pôdy

OCHRANNÉ PÁSMO LESOV 50m

LESY PŮVODNÉ - podľa mapy z roku 1938
zdroj: Výzkumný ústav geodetický, topografický
a kartografický, v.v.i., Zdišby, ČR


VEREJNÉ DOPRAVNÉ VYBAVENIE
STAV NÁVRH VÝHLAD



RÝCHLOSTNÁ CESTA R8
CESTA III. TRIEDY; III/1680
CESTA III. TRIEDY; III/1681

KOMUNIKÁCIE MIESTNE SPEVNENÉ
KOMUNIKÁCIE MIESTNE NESPEVNENÉ
KOMUNIKÁCIE ÚČELOVÉ SPEVNENÉ
KOMUNIKÁCIE ÚČELOVÉ NESPEVNENÉ

VYSVETLIVKY:
STAV NÁVRH VÝHLAD

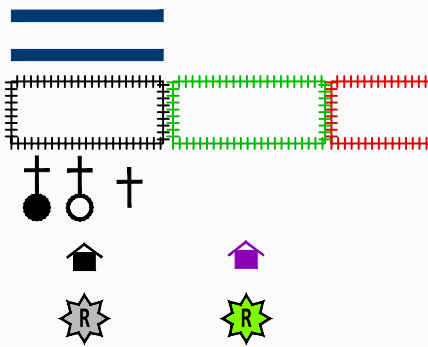


HANICA SUSEDNÝCH KATASTROV
HANICA KATASTRÁLNEHO ÚZEMIA, k 1.1.1990
HANICA ZASTAVANÉHO ÚZEMIA, k 1.1.1990
ZASTAVANÉ ÚZEMIE

KOSTOL, KAPLNKA, KRÍŽ, SOCHA

ODDYCHOVÝ DREVENÝ PRÍSTREŠOK

ROZHĽADŇA

SÚČASNÁ KRAJINNÁ ŠTRUKTÚRA

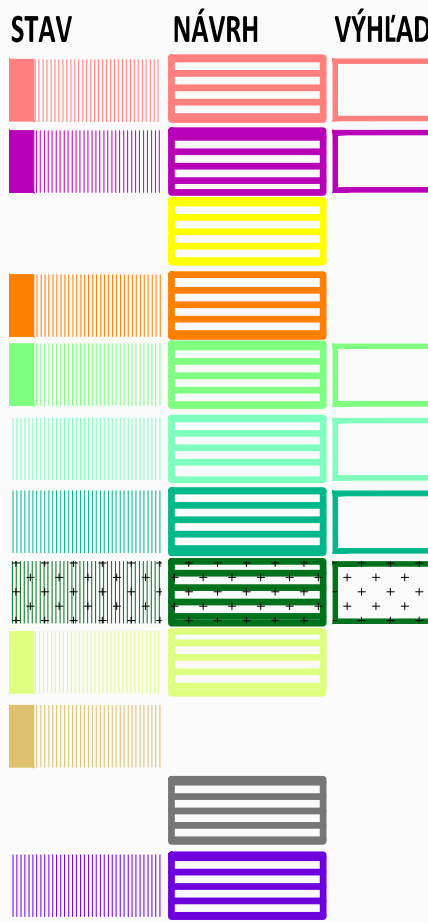

BÝVANIE
RODINNÉ DOMY, HOSPODÁRSKE BUDOVY

OBCHOD A SLUŽBY
KOMERČNÁ

PEŠIE PLOCHY, NÁMESTIA

ŠPORTOVISKÁ
DETSKÉ IHRISKÁ

SÚKROMNÁ ZELEN (ZÁHRADKY)
HOSPODÁRSKE BUDOVY

SPRIEVODNÁ, BARIÉROVÁ ZELEN
medzi bývaním a pôdou

VEREJNÁ ZELEN

VYHRADENÁ ZELEN
POHREBISKO

AGROTURISTIKA

POĽNOHOSPODÁRSKA VÝROBA
CHOV ZVIERAT, SKLADY

PRIEMYSELNÁ VÝROBA, SKLADY

ZBERNÉ MIESTO

OCHRANA PRÍRODY




Chránený areál ŠURIANSKY PARK
- vyhlásený v roku 1982, plocha 0,95ha
- v území parku platí tretí stupeň ochrany
v zmysle § 49 ods. 6 zákona č. 543/2002 Z.z.
o ochrane prírody

OCHRANA PRÍRODNÝCH ZDROJOV
A B C D

NAVROVANÉ KRAJINNOEKOLOGICKÉ OPATRENIA

POĽNOHOSPODÁRSKY PŮDNY FOND
ORNÁ PŮDA

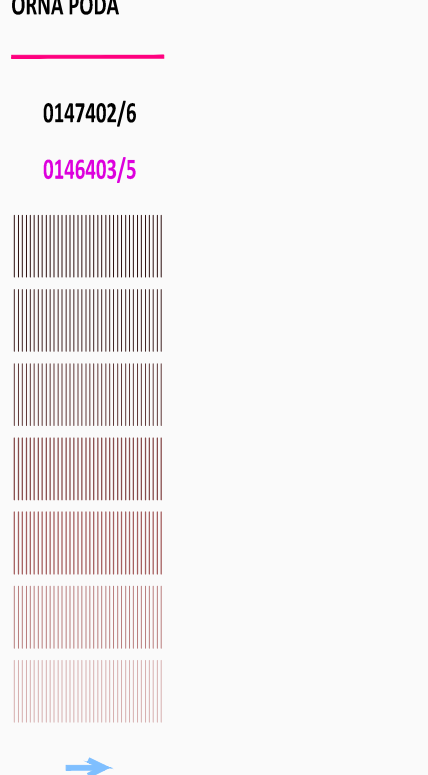

HANICA BPEJ
(bonitovaná pôdno-ekologická jednotka)

SKUPINA BPEJ / KÓD BPEJ

NAJKVALITNEJŠIA POĽNOHOSPODÁRSKA PŮDA
podľa prílohy č. 2, NV 58/2013 Z.z. o odvodoch za odňatie

1 SKUPINA KVALITY POĽNOHOSPODÁRSKEJ PŮDY
podľa prílohy č. 1, NV 58/2013 Z.z. o odvodoch za odňatie

2 SKUPINA KVALITY POĽNOHOSPODÁRSKEJ PŮDY
podľa prílohy č. 1, NV 58/2013 Z.z. o odvodoch za odňatie

3 SKUPINA KVALITY POĽNOHOSPODÁRSKEJ PŮDY
podľa prílohy č. 1, NV 58/2013 Z.z. o odvodoch za odňatie

4 SKUPINA KVALITY POĽNOHOSPODÁRSKEJ PŮDY
podľa prílohy č. 1, NV 58/2013 Z.z. o odvodoch za odňatie

5 SKUPINA KVALITY POĽNOHOSPODÁRSKEJ PŮDY
podľa prílohy č. 1, NV 58/2013 Z.z. o odvodoch za odňatie

6 SKUPINA KVALITY POĽNOHOSPODÁRSKEJ PŮDY
podľa prílohy č. 1, NV 58/2013 Z.z. o odvodoch za odňatie

8 SKUPINA KVALITY POĽNOHOSPODÁRSKEJ PŮDY
podľa prílohy č. 1, NV 58/2013 Z.z. o odvodoch za odňatie

SPLACH PŮDY - do obce, vodného toku, na cesty
- z veľkoblukovej ornej pôdy

NDV - NELESNÁ DREVINOVÁ VEGETÁCIA
REMÍZKY NÍZKEJ A VYSOKEJ ZELENÉ

ÚZEMNÝ PLÁN - NÁVRH

OBEC ŠURIANKY
OKRES NITRA, NITRIANSKY KRAJ

VÝKRES OCHRANY PRÍRODY A TVORBY KRAJINY
VRÁTANE PRVKOV
ÚZEMNÉHO SYSTÉMU EKOLOGICKEJ STABILITY

OBSTARÁVATEL:
ZHOTOVITEL:
ODBORNE SPŮSOBILÁ OSOBA NA OBSTARANIE ÚPD:

Obec Šuriansky, Viliam Búcora - starosta obce, Šuriansky 54, 951 26 Šuriansky, 037/7896 863, ousuriansky@stonline.sk
Ing. arch. Janka Privalincová, Azalková 11, 949 01 Nitra, 0905 116 554, jprivalincova@gmail.com
Ing. arch. Gertrúda Čubonová, Nábřeží mládeže 83, 949 01 Nitra, 0907 642 347, gertruda.cubonova@unsk.sk

8



MIERKA 1: 10 000
2016