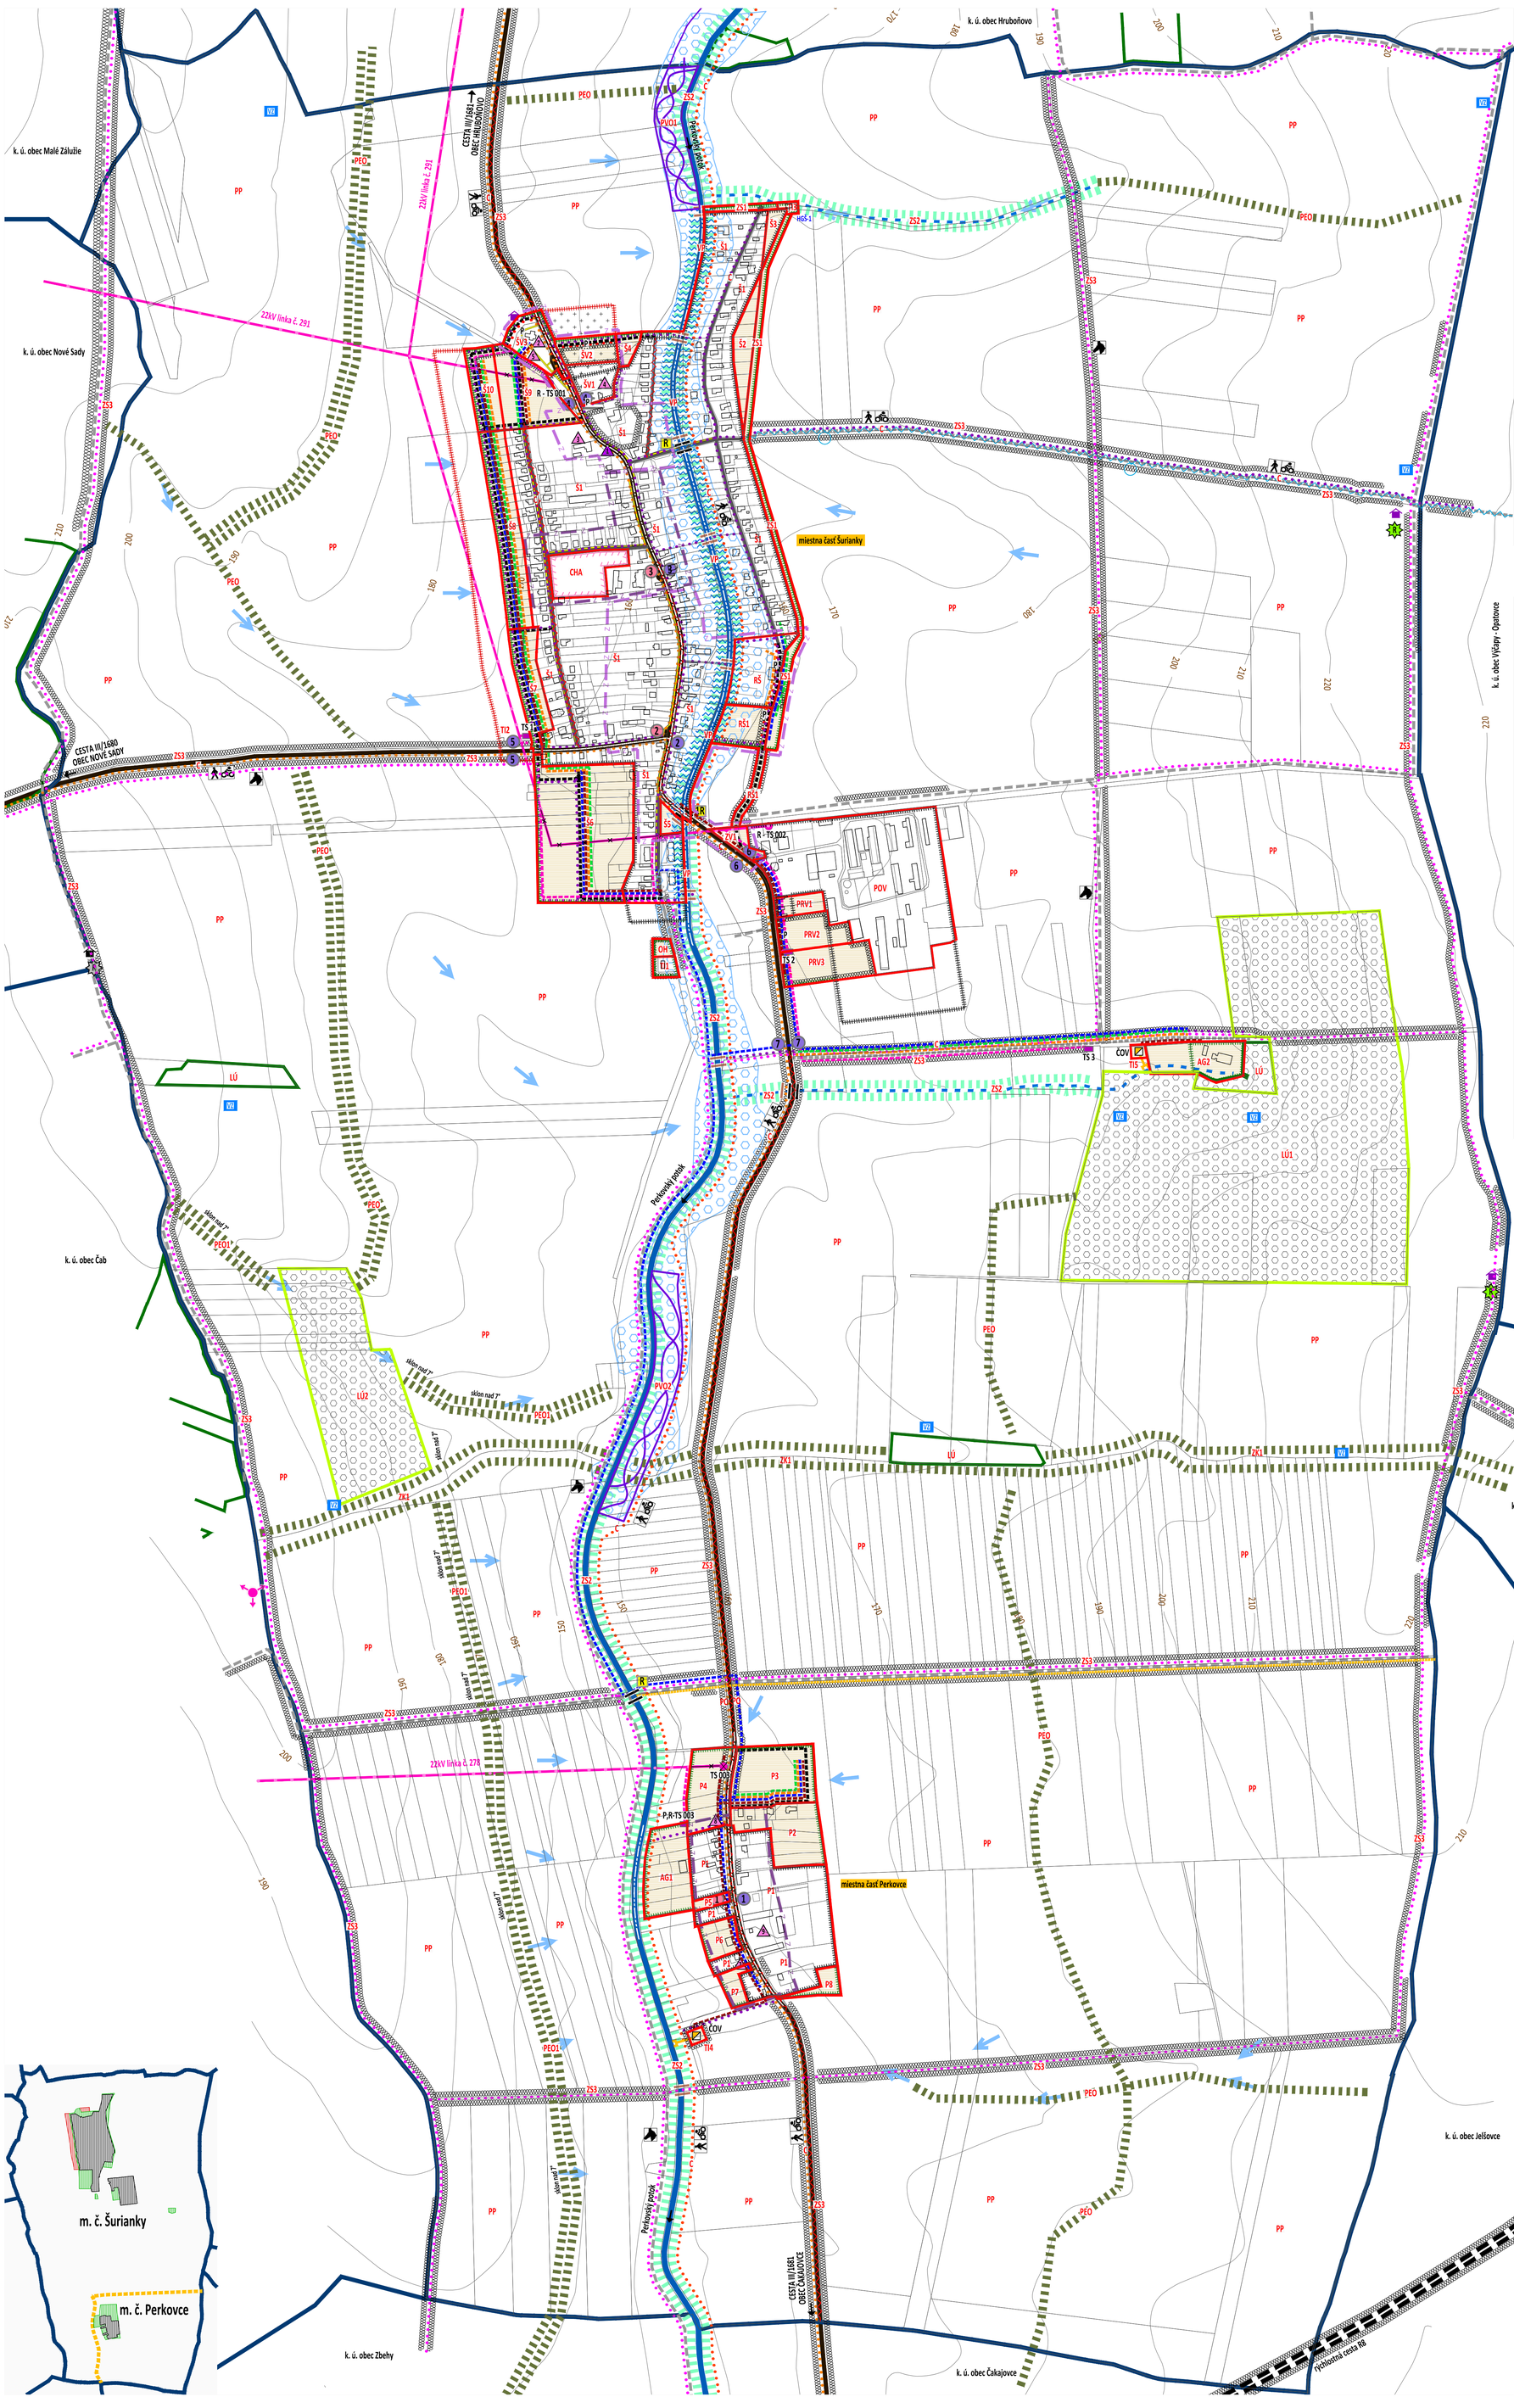

VYSVETLIVKY:

STAV NÁVRH VÝHĽAD

- HRANICA SUSEDNÝCH KATASTROV
- HRANICA KATASTRÁLNEHO ÚZEMIA, k 1.1.1990
- HRANICA ZASTAVANÉHO ÚZEMIA, k 1.1.1990
- ZASTAVANÉ ÚZEMIE
- ZÁKLADNÉ SÍDELNÉ JEDNOTKY
- MIESTNE ČASTI
- HLAVNÝ ŤAŽISKOVÝ PRIESTOR
- VEDĽAJŠÍ ŤAŽISKOVÝ PRIESTOR
- HLAVNÁ KOMPOZIČNÁ OS
- VEDĽAJŠIA KOMPOZIČNÁ OS

VEREJNÉ DOPRAVNÉ VYBAVENIE

- CESTA III. TRIEDY; III/1680
- CESTA III. TRIEDY; III/1681
- KOMUNIKÁCIE MIESTNE SPEVNENÉ
- KOMUNIKÁCIE MIESTNE NESPEVNENÉ
- KOMUNIKÁCIE ÚČELOVÉ SPEVNENÉ
- KOMUNIKÁCIE ÚČELOVÉ NESPEVNENÉ
- PEŠÍ CHODNÍK SPEVNENÝ
- PEŠÍ CHODNÍK NESPEVNENÝ

OCHRANA PRÍRODY

- Chránený areál ŠURIANSKY PARK
  - vyhlásený v roku 1982, plocha 0,95ha
  - v území parku platí tretí stupeň ochrany v zmysle § 49 ods. 6 zákona č. 543/2002 Z.z. o ochrane prírody

VODNÉ PLOCHY A TOKY

- VVVT - vodohospodársky významný vodný tok PERKOVSKÝ POTOK
  OCHRANNÉ PÁSMO 6m, POBREŽNÉ POZEMKY 10m
- bezmenné vodné toky
  POBREŽNÉ POZEMKY 5m
- občasné vodné toky

LESY

- HOSPODÁRSKE LESY
  produkcia dreva a ostatných lesných produktov
- OCHRANNÉ LESY
  lesy potrebné na zabezpečenie ochrany pôdy

ZÁVÄZNÁ ČASŤ RIEŠENIA - PLOCHY REGULÁCIE

STAV NÁVRH

- HRANICE REGULÁCIE
  OZNAČENIE REGULÁCIE
- Š P — REGULÁCIA Š, P
  OBYTNÉ ÚZEMIE
- ŠV — REGULÁCIA ŠV
  ŠPECIFICKÁ VYBAVENOSŤ
- RŠ — REGULÁCIA RŠ
  REKREÁCIA, ŠPORT
- C — REGULÁCIA C
  CHODNÍKY PRE CHODCOV A CYKLISTOV
- LÚ — REGULÁCIA LÚ
  LESNÉ ÚZEMIE
- ZV — REGULÁCIA ZV
  ZELEŇ VEREJNÁ
- ZK — REGULÁCIA ZK
  ZELEŇ KRAJINNÁ
- ZS — REGULÁCIA ZS
  ZELEŇ SPRIEVODNÁ
- CHA — REGULÁCIA CHA
  ZELEŇ VYHRADENÁ - CHRÁNENÝ AREÁL
- VP — REGULÁCIA VP
  VODOHOSPODÁRSKE PLOCHY
- PP — REGULÁCIA PP
  POĽNOHOSPODÁRSKA PÔDA
- PEO — REGULÁCIA PEO
  PROTIERÓZNA OCHRANA
- PVO — REGULÁCIA PVO
  PROTIPOVODŇOVÁ OCHRANA
- POV — REGULÁCIA POV
  POĽNOHOSPODÁRSKA VÝROBA
- AG — REGULÁCIA AG
  AGROTURISTIKA
- PRV — REGULÁCIA PRV
  PRIEMYSELNÁ VÝROBA
- OH — REGULÁCIA OH
  ODPADOVÉ HOSPODÁRSTVO
- TI — REGULÁCIA TI
  TECHNICKÁ INFRAŠTRUKTÚRA

VEREJNOPROSPEŠNÉ STAVBY

STAV NÁVRH VÝHĽAD

PAMIATKY - miestna časť Šurianky

- rekonštrukcia — NEHNUTEĽNÉ NÁRODNÉ KULTÚRNE PAMIATKY evidované v ÚZPF SR (ústredný zoznam pamiatkového fondu SR)
- Socha sv. Jána Nepomuckého, na podstavci, č. ÚZPF 1549/0, druhá polovica 19. storočia
- rekonštrukcia — PAMIATKOVÉ OBJEKTY OBCE nezapísané v ÚZPF SR
- 1 R. k. kostol nanebovzatia Panny Márie, barok z druhej polovice 18. storočia
- 2 Miestna fara, z roku 1787
- 3 Hlavný kamenný kríž, z roku 1773, na miestnom cintorine a náhrobky z 19 – 20. storočia
- 4 Kamenný kríž, z roku 1830, pri kostole

PAMIATKY - miestna časť Perkovce

- 1 Kaplnka so zvonicou, zač. 18. storočia, so zvonom z roku 1703, pôvodne barokovú
- 2 Pricestná socha Panny Márie
- 3 Kamenný kríž
- 4 Hospodársky dvor

VEREJNÉ DOPRAVNÉ VYBAVENIE

STAV NÁVRH VÝHĽAD

- RÝCHLOSTNÁ CESTA R8 - projektovaná
  OCHRANNÉ PÁSMO 100m
  OD OSI KRAJNÉHO JAZDNÉHO PRUHU
- rekonštrukcia — CESTA III. TRIEDY; III/1680
  Čakajovce, Šurianky, Hruboňovo, Horné Obdokovce
  CESTA III. TRIEDY; III/1681
  Šurianky, Nové Sady
- KOMUNIKÁCIE MIESTNE SPEVNENÉ
- rekonštrukcia
- KOMUNIKÁCIE ÚČELOVÉ SPEVNENÉ
- SPOLOČNÝ CHODNÍK PRE CHODCOV A CYKLISTOV
  - ostatná cyklotrasa, šírka 3,0m - podľa ÚP R NK r. 2012
  samostatný spoločný chodník pre chodcov a cyklistov pararelný s cestami III. triedy
  - miestna cyklotrasa, šírka 3,0m
  samostatný spoločný chodník pre chodcov a cyklistov pararelný s Perkovským potokom
  - miestna cyklotrasa, šírka 2,0m
  samostatný spoločný chodník pre chodcov a cyklistov pararelný s miestnymi komunikáciami
- hipotrasy, turisticky značené
- PARKOVISKO
- PARKOVISKO pri miestnej komunikácii
- AUTOBUSOVÁ ZASTÁVKA
  1 prístrešok vybočisko — 1 prístrešok vybočisko — VYBUDOVAŤ
  2 prístrešok vybočisko — 2 prístrešok vybočisko — - OBOJSTRANNE
  3 prístrešok vybočisko — 3 prístrešok vybočisko — - REKONŠTRUOVAŤ PRÍSTREŠOK A VYBOČISKO
  4 prístrešok vybočisko — - DOPLNIŤ PRÍSTREŠOK A VYBOČISKO
  5 prístrešok vybočisko
  6 prístrešok vybočisko
  7 prístrešok vybočisko
- rekonštrukcia
  1 — 1R — CESTNÝ MOST, stavebný stav II. VEĽMI DOBRÝ
  - výskyt len vzhľadových porúch, ktoré neovplyvňujú zaťažiteľnosť mostu
- R — MOST
  ponad vodný tok Perkovský potok - rekonštrukcia
- NOVÉ MOSTNÉ TELESO
- ODDYCHOVÝ DREVENÝ PRÍSTREŠOK
- 8 — 8 — ROZHĽADŇA

VEREJNÉ TECHNICKÉ VYBAVENIE

STAV NÁVRH VÝHĽAD

VODNÉ HOSPODÁRSTVO

- VEREJNÝ VODOVOD
  PVC DN 80 - 100 - 150
- SPLAŠKOVÁ KANALIZÁCIA GRAVITAČNÁ DN 300
- ČOV — ČOV (čistiareň odpadových vôd)
- VÝPUSTNÝ OBJEKT Z ČOV DO RECIPIENTU

ENERGETIKA
ELEKTRICKÉ ZARIADENIA

- 22kV ELEKTRICKÉ KÁBLOVÉ VEDENIE VZDUŠNÉ
  linka č. 291 a č. 278, OP 10m
- 22kV ELEKTRICKÉ KÁBLOVÉ VEDENIE VZDUŠNÉ
  na zrušenie
- na vodiče VN, VVN inštalovať výstražné prvky ako ochranu pred nárazom a zosadnutiu vtáctva
- 22kV ELEKTRICKÉ KÁBLOVÉ VEDENIE PODZEMNÉ
  linka č. 1013, OP 1m
- R - rekonštrukcia, P - preložka — TRAFOSTANICA STOŽIAROVÁ
  R - rekonštrukcia na kioskovú
  P - preložka na iné miesto
- TRAFOSTANICA - KIOSKOVÁ

PLYNÁRENSKÉ ZARIADENIA

- PLYNOVOD STL2 (300kPa)
  OP 1m v ZÚ, OP 4m mimo ZÚ, BP 10m mimo ZÚ

TELEKOMUNIKÁCIE

- TELEKOMUNIKAČNÉ KÁBLE
  MIESTNA TELEFÓNNA SIEŤ (optický a spojovací kábel)

SÚČASNÁ KRAJINNÁ ŠTRUKTÚRA

STAV NÁVRH VÝHĽAD

- VYHRADENÁ ZEĽEŇ
  POHREBISKO
- SPRIEVODNÁ, BARIÉROVÁ ZEĽEŇ
  - popri oboch brehoch vodných tokov
- - popri rýchlostnej ceste R8, cestách III. triedy,
  - popri účelových komunikáciách, okolo areálov
- KRAJINNÁ ZEĽEŇ
  - súčasť regionálneho biokoridoru
- MALÉ VODNÉ ZDROJE (DEPRESIE, MOKRADE)
  ako napájadlá pre zvieratá
- PROTI - povodňové - erózne opatrenia
  na účelových komunikáciách

POĽNOHOSPODÁRSKY PÔDNY FOND

- PROTIERÓZNA OCHRANA
  podľa § 5 ods. 2 písm. a) zákona č. 220/2004 Z.z.
  výsadba rýchlorastúcich drevín na pôde

LESY

- OL — OCHRANNÉ LESY
  lesy potrebné na zabezpečenie ochrany pôdy

VODNÉ PLOCHY A TOKY

- ZÁPLAVOVÁ ČIARA Q.100 - prietok 100 ročnej veľkej vody) - (zdroj: SVP, š.p. mapy povodňového ohrozenia a rizika vodných tokov Slovenskej
  - objekty umiestňovať nad hladinu Q100 zistenú na základe hydrotechnického výpočtu
- PROTIPOVODŇOVÉ OPATRENIA
  obtokové koryto a výsadba zelene

ÚZEMNÝ PLÁN - NÁVRH

OBEC **ŠURIANKY**

OKRES NITRA, NITRIANSKY KRAJ

SCHÉMA ZÁVÄZNEJ ČASTI RIEŠENIA VEREJNOPROSPEŠNÉ STAVBY

9

MIERKA 1: 5 000

2016

OBSTARÁVATEĽ: Obec Šurianky, Viliam Búcora - starosta obce, Šurianky 54, 951 26 Šurianky, 037/7896 863, ousurianky@stonline.sk
ZHOTOVITEĽ: Ing. arch. Janka Privalincová, Azalková 11, 949 01 Nitra, 0905 116 554, jprivalincova@gmail.com
ODBORNE SPÔSOBILÁ OSOBA NA OBSTARANIE ÚPD: Ing. arch. Gertrúda Čuboňová, Nábrežie mládeže 83, 949 01 Nitra, 0907 642 347, gertruda.cubonova@unsk.sk