MEDZILABORCE

ÚZEMNÝ PLÁN MESTA - NÁVRH

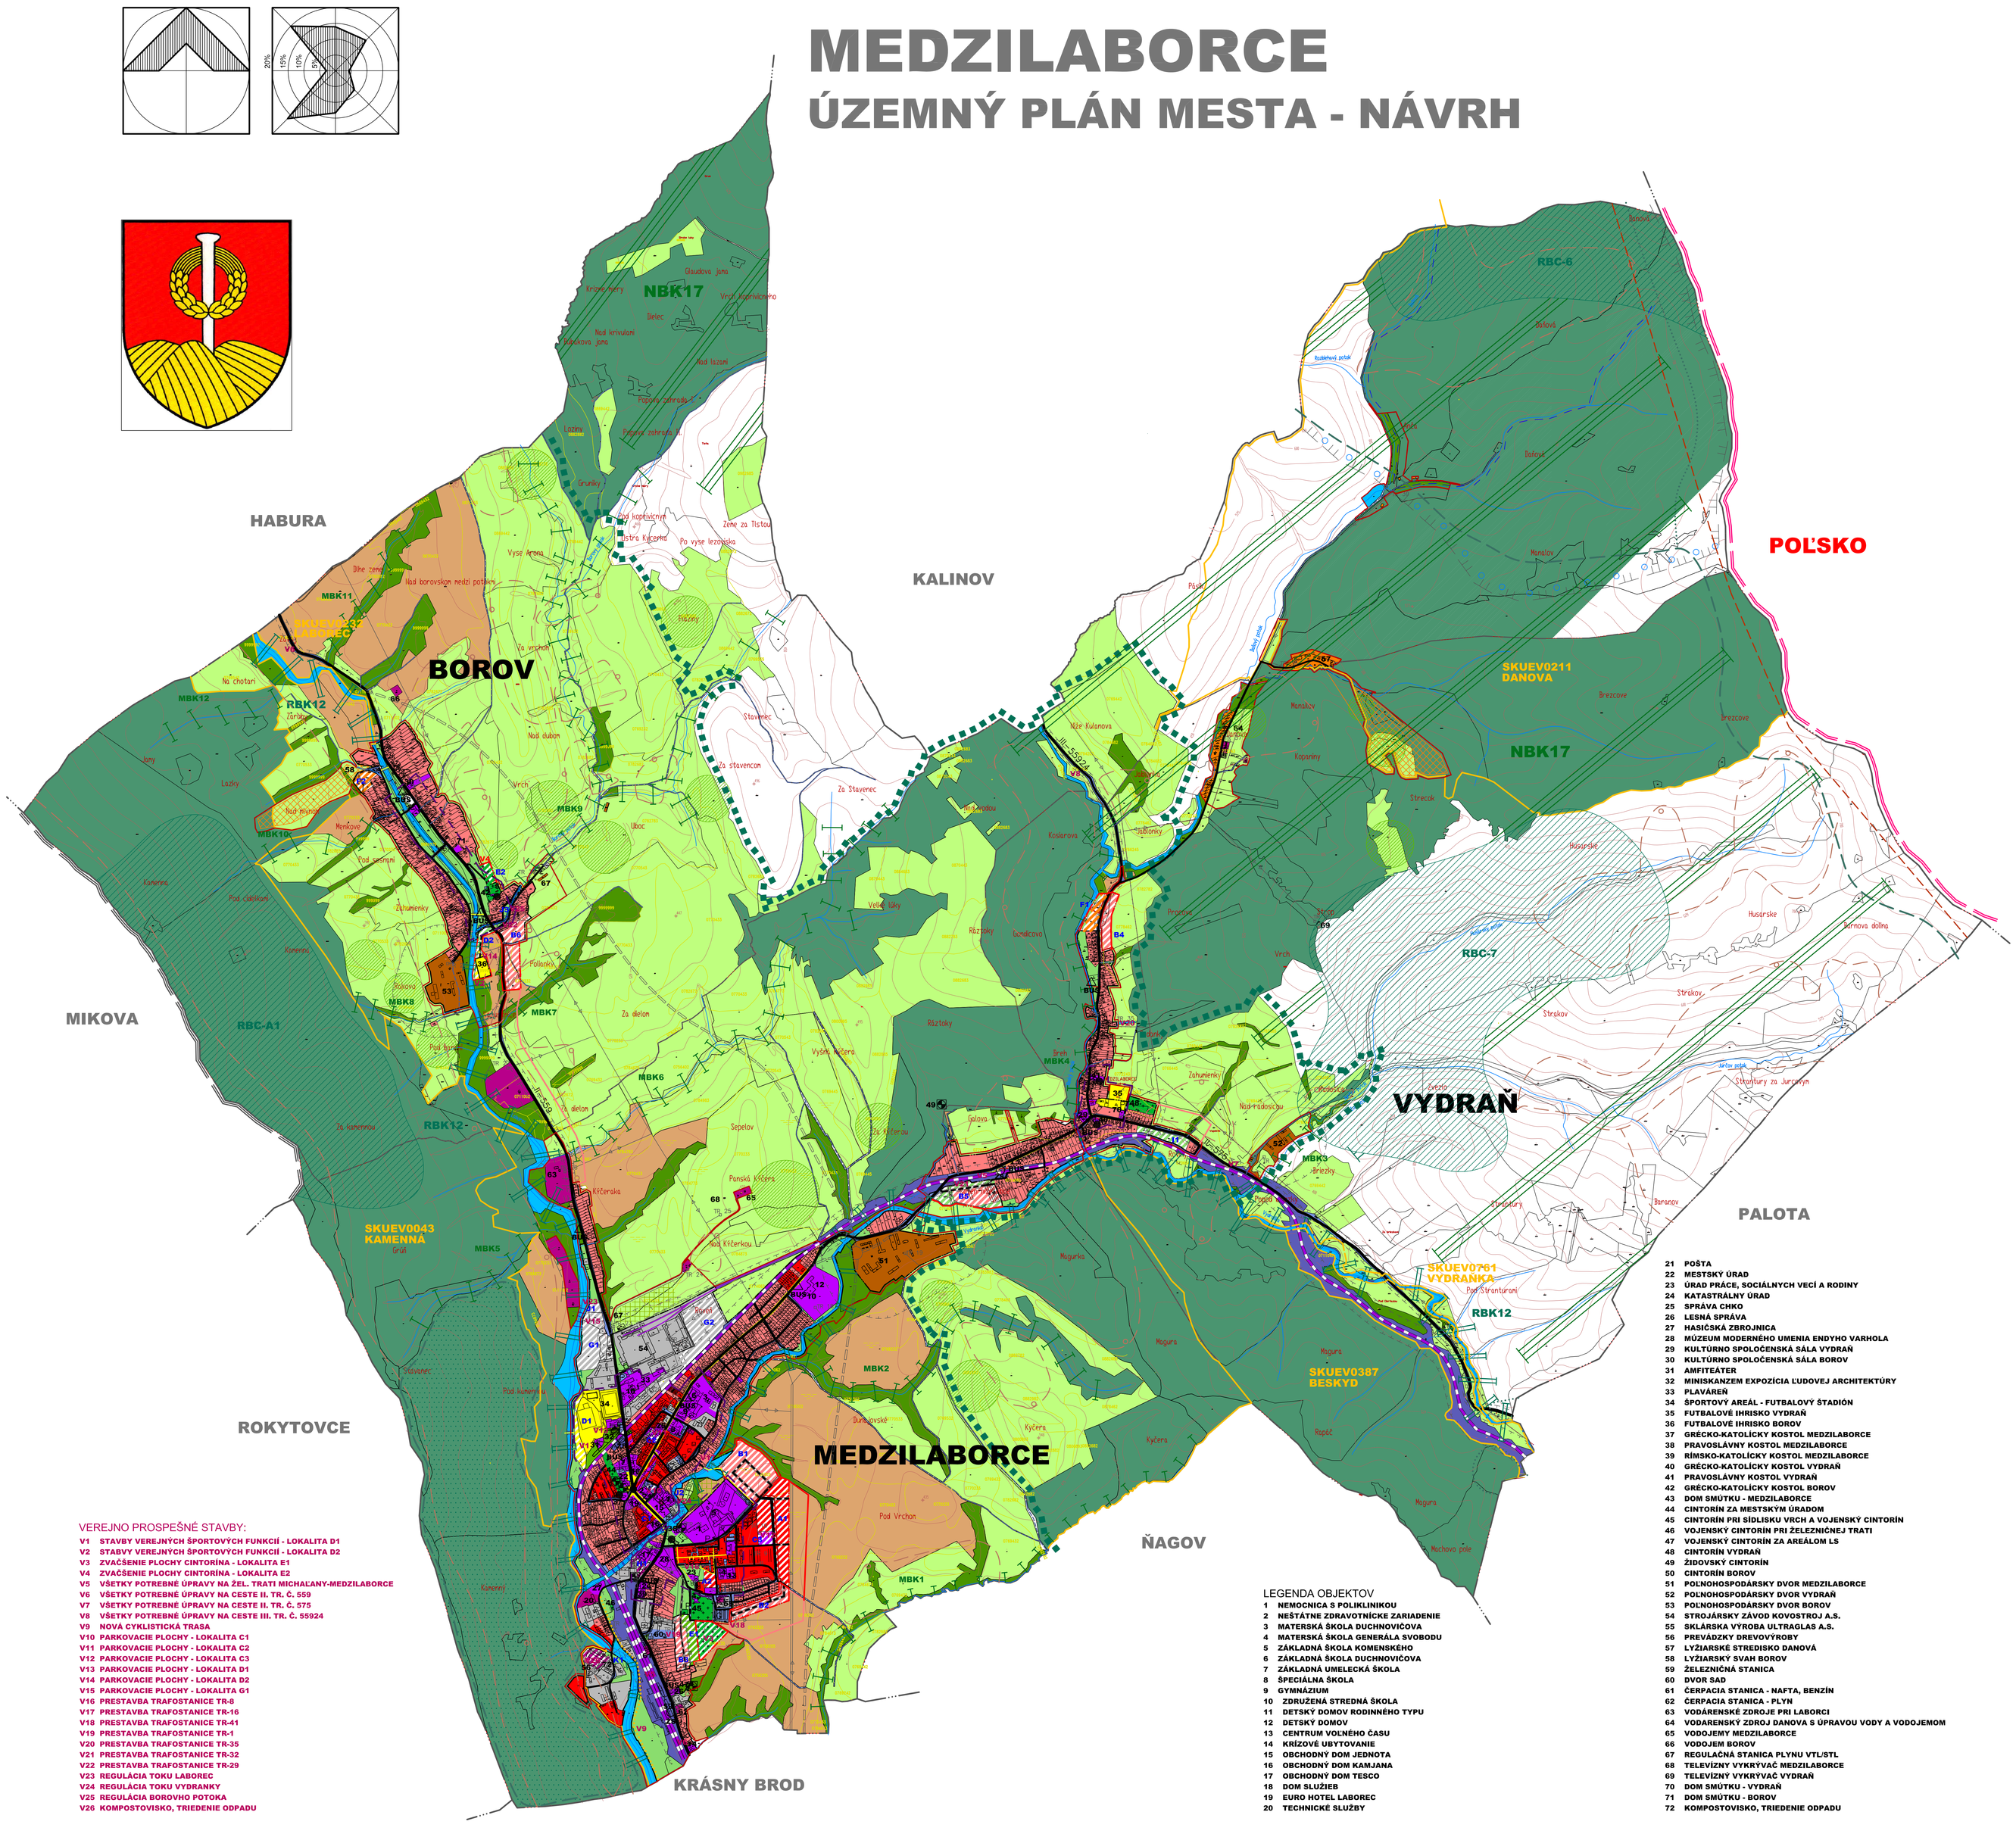

ÚZEMNÉ ROZVOJOVÉ LOKALITY:

FUNKCIA BÝVANIA V BYTOVÝCH DOMOCH:
- A1 MČ MEDZILABORCE: SÍDLISKO VRCH - VÝCHOD
- A2 MČ MEDZILABORCE: SÍDLISKO VRCH - STRED

FUNKCIA BÝVANIA V RODINNÝCH DOMOCH:
- B1 MČ MEDZILABORCE: SÍDLISKO VRCH - SEVER
- B2 MČ MEDZILABORCE: SÍDLISKO VRCH - JUHOVÝCHOD
- B3 MČ MEDZILABORCE: SÍDLISKO VRCH - JUH
- B4 MČ VYDRAŇ: SEVER
- B5 MČ VYDRAŇ: ZÁPAD
- B6 MČ BOROV: JUH

FUNKCIA OBČIANSKEJ VYBAVENOSTI:
- C1 MČ MEDZILABORCE: CENTRUM MESTA
- C2 MČ MEDZILABORCE: SEVEROVÝCHOD CENTRA MESTA
- C3 MČ MEDZILABORCE: SÍDLISKO VRCH

FUNKCIA ŠPORTU:
- D1 MČ MEDZILABORCE: EXIST. ŠPORTOVÝ AREÁL
- D2 MČ BOROV: EXIST. ŠPORTOVÝ AREÁL

FUNKCIA CINTORÍNA:
- E1 MČ MEDZILABORCE: NA SÍDLISKU VRCH, VEDĽA EXIST. CINTORÍNA
- E2 MČ BOROV: VEDĽA EXIST. CINTORÍNA

FUNKCIA REKREÁCIE:
- F1 MČ VYDRAŇ: SEVER PRI HLBOKOM POTOKU
- F2 MČ BOROV: SEVER PRI RIEKE LABOREC

FUNKCIA VÝROBY:
- G1 MČ MEDZILABORCE: SEVER PRI LABORCI
- G2 MČ MEDZILABORCE: SEVER VEDĽA EXIST. PRIEMYSELNÉHO AREÁLU

FUNKCIA TECHNICKEJ VYBAVENOSTI:
- H1 MČ MEDZILABORCE: JUH CENTRA MESTA - ČSPHM

FUNKCIA VEREJNEJ ZELENE:
- I1 MČ VYDRAŇ: VÝCHOD V ZASTAVANOM ÚZEMÍ

FUNKCIA PROTIPOVODŇOVEJ OCHRANY:
- J1 MČ MEDZILABORCE: SEVER - LABOREC
- J2 MČ MEDZILABORCE: STRED - VYDRANKA
- J3 MČ BOROV: JUH - BOROVÝ POTOK

FUNKCIA NAKLADANIA S ODPADMI:
- K1 MČ MEDZILABORCE: JUHOZÁPAD - ZA PRAVÝM BREHOM RIEKY LABOREC

LEGENDA

STAV	NÁVRH	VÝHĽAD	
			HRANICA RIEŠENÉHO ADMINISTRATÍVNEHO ÚZEMIA
			HRANICA KATASTRÁLNYCH ÚZEMÍ MESTSKÝCH ČASTÍ
			HRANICA ZASTAVANÉHO ÚZEMIA OBCE K 1.1.1990
			HRANICA OKRESU
			ŠTÁTNA HRANICA
			PHO ZDROJOV PITNÝCH V6D 2°
			HRANICA OCHRANNÝCH PÁSIEM VŠETKÝCH DRUHOV
			HRANICA CHKO VÝCHODNÉ KARPATY
			HRANICA ÚZEMÍ EURÓPSKEHO VÝZNAMU
			VYČLENENÁ HRANICA CHVÚ LABORECKÁ VRCHOVINA
			HRANICA PRISKUMNÉHO ÚZEMIA, MEDZILAB. ROPA A ZEMNÝ PLYN
			CENTRÁ MESTSKÝCH ČASTÍ A CENTRÁLNE VEREJNÉ PRIESTRANSTVÁ
			LESOPARK
			ZACHOVALEJŠIE LÚČNE SPOLOČENSTVÁ
			OCHRANNÝ LES
			REGIONÁLNE BIOCENTRÁ
			MIESTNE BIOKORIDORY
			REGIONÁLNE BIOKORIDORY
			NADREGIONÁLNE BIOKORIDORY
			ZAREGISTROVANÉ ZOSUVY - PLOCHY
			ZAREGISTROVANÉ ZOSUVY - BODY
			POVODIE VODÁRENSKÉHO TOKU
			VODÁRENSKÝ TOK
	A1		OZNAČENIE ÚZEMNÝCH ROZVOJOVÝCH LOKALÍT
			PLOCHY RODINNÝCH DOMOV
			PLOCHY BYTOVÝCH DOMOV
			FUNKČNÉ ZMIEŠANÉ PLOCHY-BÝVANIE A VYBAVENOSŤ
			PLOCHY OBČIANSKEJ VYBAVENOSTI A SOCIALNEJ INFRAŠTRUKTÚRY
			PLOCHY ŠPORTU
			PLOCHY VÝROBY A SKLADOV
			PLOCHY ZARIADENÍ TECHNICKEJ VYBAVENOSTI
			PLOCHY ZARIADENÍ POLNOHOSPODÁRSKEJ VÝROBY - AREÁLY
			PLOCHY REKREÁCIE A CESTOVNÉHO RUCHU
			PLOCHY VLEKOV PRE REKREÁCIU A CESTOVNÝ RUCH
			PLOCHY DOPRAVNÝCH ZARIADENÍ
			PLOCHY CINTORÍNA
			PLOCHY VEREJNEJ ZELENE PARKOVO UPRAVENEJ
			PLOCHY SPRIEVODNEJ ZELENE
			ZÁHRADKÁRSKE OSADY
			PLOCHY NELESNEJ DREVINNEJ A KROVINOVEJ ZELENE
			PLOCHY LESOV
			PLOCHY LÚK A PASIENKOV
			PLOCHY ORNEJ PÔDY
			VODNÉ PLOCHY A TOKY
			REGULOVANÉ ÚSEKY TOKOV
			ŽELEZNIČNÉ TRATE
			ŽELEZNIČNÉ VLEČKY
			CESTY II. TRIEDY
			MIMOÚROVŇOVÁ KRIŽOVATKA CESTY II. TRIEDY
			CESTY III. TRIEDY
			MIESTNE KOMUNIKÁCIE SPEVNENÉ
			MIESTNE ÚČELOVE ČIASTOČNE SPEV. A NESPEV. KOMUNIKÁCIE
			CYKLISTICKÉ KOMUNIKÁCIE
			PEŠIE PLOCHY A KOMUNIKÁCIE
G			HROMADNÉ GARÁŽE
P			VEREJNÉ PARKOVANIE
			OKRUŽNÁ KRIŽOVATKA
			VZDUŠNÉ VEDENIE ELEKTRICKEJ ENERGIE (22 kV)
TR			TRAFOSTANICA
			PREMOSTENIA
BUS	BUS		AUTOBUSOVÁ ZASTÁVKA
ŽS			ŽELEZNIČNÁ STANICA, ZASTÁVKA
			HRANICA BONITOVANEJ PÔDNO-EKOLOGICKEJ JEDNOTKY (BPEJ)
0765432			KÓDY BPEJ
			ÚZEMIE S MELIORÁCIOU
			EXPOZÍCIA ĽUDOVEJ ARCHITEKTÚRY
			KULTÚRNA PAMIATKA
			PRIESTOROVÁ DOMINANTA
K			CENTRÁLNA KOTOĽŇA
	V1		VEREJNO PROSPEŠNÉ STAVBY

VEREJNO PROSPEŠNÉ STAVBY:
- V1 STAVBY VEREJNÝCH ŠPORTOVÝCH FUNKCIÍ - LOKALITA D1
- V2 STABVY VEREJNÝCH ŠPORTOVÝCH FUNKCIÍ - LOKALITA D2
- V3 ZVAČŠENIE PLOCHY CINTORÍNA - LOKALITA E1
- V4 ZVAČŠENIE PLOCHY CINTORÍNA - LOKALITA E2
- V5 VŠETKY POTREBNÉ ÚPRAVY NA ŽEL. TRATI MICHALANY-MEDZILABORCE
- V6 VŠETKY POTREBNÉ ÚPRAVY NA CESTE II. TR. Č. 559
- V7 VŠETKY POTREBNÉ ÚPRAVY NA CESTE II. TR. Č. 575
- V8 VŠETKY POTREBNÉ ÚPRAVY NA CESTE III. TR. Č. 55924
- V9 NOVÁ CYKLISTICKÁ TRASA
- V10 PARKOVACIE PLOCHY - LOKALITA C1
- V11 PARKOVACIE PLOCHY - LOKALITA C2
- V12 PARKOVACIE PLOCHY - LOKALITA C3
- V13 PARKOVACIE PLOCHY - LOKALITA D1
- V14 PARKOVACIE PLOCHY - LOKALITA D2
- V15 PARKOVACIE PLOCHY - LOKALITA G1
- V16 PRESTAVBA TRAFOSTANICE TR-8
- V17 PRESTAVBA TRAFOSTANICE TR-16
- V18 PRESTAVBA TRAFOSTANICE TR-41
- V19 PRESTAVBA TRAFOSTANICE TR-1
- V20 PRESTAVBA TRAFOSTANICE TR-35
- V21 PRESTAVBA TRAFOSTANICE TR-32
- V22 PRESTAVBA TRAFOSTANICE TR-29
- V23 REGULÁCIA TOKU LABOREC
- V24 REGULÁCIA TOKU VYDRANKY
- V25 REGULÁCIA BOROVHO POTOKA
- V26 KOMPOSTOVISKO, TRIEDENIE ODPADU

LEGENDA OBJEKTOV
1 NEMOCNICA S POLIKLINIKOU
2 NEŠTÁTNE ZDRAVOTNÍCKE ZARIADENIE
3 MATERSKÁ ŠKOLA DUCHNOVIČOVA
4 MATERSKÁ ŠKOLA GENERÁLA SVOBODU
5 ZÁKLADNÁ ŠKOLA KOMENSKÉHO
6 ZÁKLADNÁ ŠKOLA DUCHNOVIČOVA
7 ZÁKLADNÁ UMELECKÁ ŠKOLA
8 ŠPECIÁLNA ŠKOLA
9 GYMNÁZIUM
10 ZDRUŽENÁ STREDNÁ ŠKOLA
11 DETSKÝ DOMOV RODINNÉHO TYPU
12 DETSKÝ DOMOV
13 CENTRUM VOĽNÉHO ČASU
14 KRÍZOVÉ UBYTOVANIE
15 OBCHODNÝ DOM JEDNOTA
16 OBCHODNÝ DOM KAMJANA
17 OBCHODNÝ DOM TESCO
18 DOM SLUŽIEB
19 EURO HOTEL LABOREC
20 TECHNICKÉ SLUŽBY
21 POŠTA
22 MESTSKÝ ÚRAD
23 ÚRAD PRÁCE, SOCIÁLNYCH VECÍ A RODINY
24 KATASTRÁLNY ÚRAD
25 SPRÁVA CHKO
26 LESNÁ SPRÁVA
27 HASIČSKÁ ZBROJNICA
28 MÚZEUM MODERNÉHO UMENIA ENDYHO VARHOLA
29 KULTÚRNO SPOLOČENSKÁ SÁLA VYDRAŇ
30 KULTÚRNO SPOLOČENSKÁ SÁLA BOROV
31 AMFITEÁTER
32 MINISKANZEN EXPOZÍCIA ĽUDOVEJ ARCHITEKTÚRY
33 PLAVÁREŇ
34 ŠPORTOVÝ AREÁL - FUTBALOVÝ ŠTADIÓN
35 FUTBALOVÉ IHRISKO VYDRAŇ
36 FUTBALOVÉ IHRISKO BOROV
37 GRÉCKO-KATOLÍCKY KOSTOL MEDZILABORCE
38 PRAVOSLÁVNY KOSTOL MEDZILABORCE
39 RÍMSKO-KATOLÍCKY KOSTOL MEDZILABORCE
40 GRÉCKO-KATOLÍCKY KOSTOL VYDRAŇ
41 PRAVOSLÁVNY KOSTOL VYDRAŇ
42 GRÉCKO-KATOLÍCKY KOSTOL BOROV
43 DOM SMÚTKU - MEDZILABORCE
44 CINTORÍN ZA MESTSKÝM ÚRADOM
45 CINTORÍN PRI SÍDLISKU VRCH A VOJENSKÝ CINTORÍN
46 VOJENSKÝ CINTORÍN PRI ŽELEZNIČNEJ TRATI
47 VOJENSKÝ CINTORÍN ZA AREÁLOM LS
48 CINTORÍN VYDRAŇ
49 ŽIDOVSKÝ CINTORÍN
50 CINTORÍN BOROV
51 POĽNOHOSPODÁRSKY DVOR MEDZILABORCE
52 POĽNOHOSPODÁRSKY DVOR VYDRAŇ
53 POĽNOHOSPODÁRSKY DVOR BOROV
54 STROJÁRSKY ZÁVOD KOVOSTROJ A.S.
55 SKLÁRSKA VÝROBA ULTRAGLAS A.S.
56 PREVÁDZKY DREVOVÝROBY
57 LYŽIARSKE STREDISKO DANOVÁ
58 LYŽIARSKÝ SVAH BOROV
59 ŽELEZNIČNÁ STANICA
60 DVOR SAD
61 ČERPACIA STANICA - NAFTA, BENZÍN
62 ČERPACIA STANICA - PLYN
63 VODÁRENSKÉ ZDROJE PRI LABORCI
64 VODÁRENSKÝ ZDROJ DANOVA S ÚPRAVOU VODY A VODOJEMOM
65 VODOJEMY MEDZILABORCE
66 VODOJEM BOROV
67 REGULAČNÁ STANICA PLYNU VTL/STL
68 TELEVÍZNY VYKRÝVAČ MEDZILABORCE
69 TELEVÍZNY VYKRÝVAČ VYDRAŇ
70 DOM SMÚTKU - VYDRAŇ
71 DOM SMÚTKU - BOROV
72 KOMPOSTOVISKO, TRIEDENIE ODPADU

MEDZILABORCE

ÚZEMNÝ PLÁN MESTA - NÁVRH

KOMPLEXNÉ PRIESTOROVÉ USPORIADANIE A FUNKČNÉ VYUŽITIE ÚZEMIA S VYZNAČENÍM VPS

Riešiteľ: Ing. arch. Jozef Bednár

január 2010 M 1 : 10000 č.výkr. **2**