PODORYS 2. NP

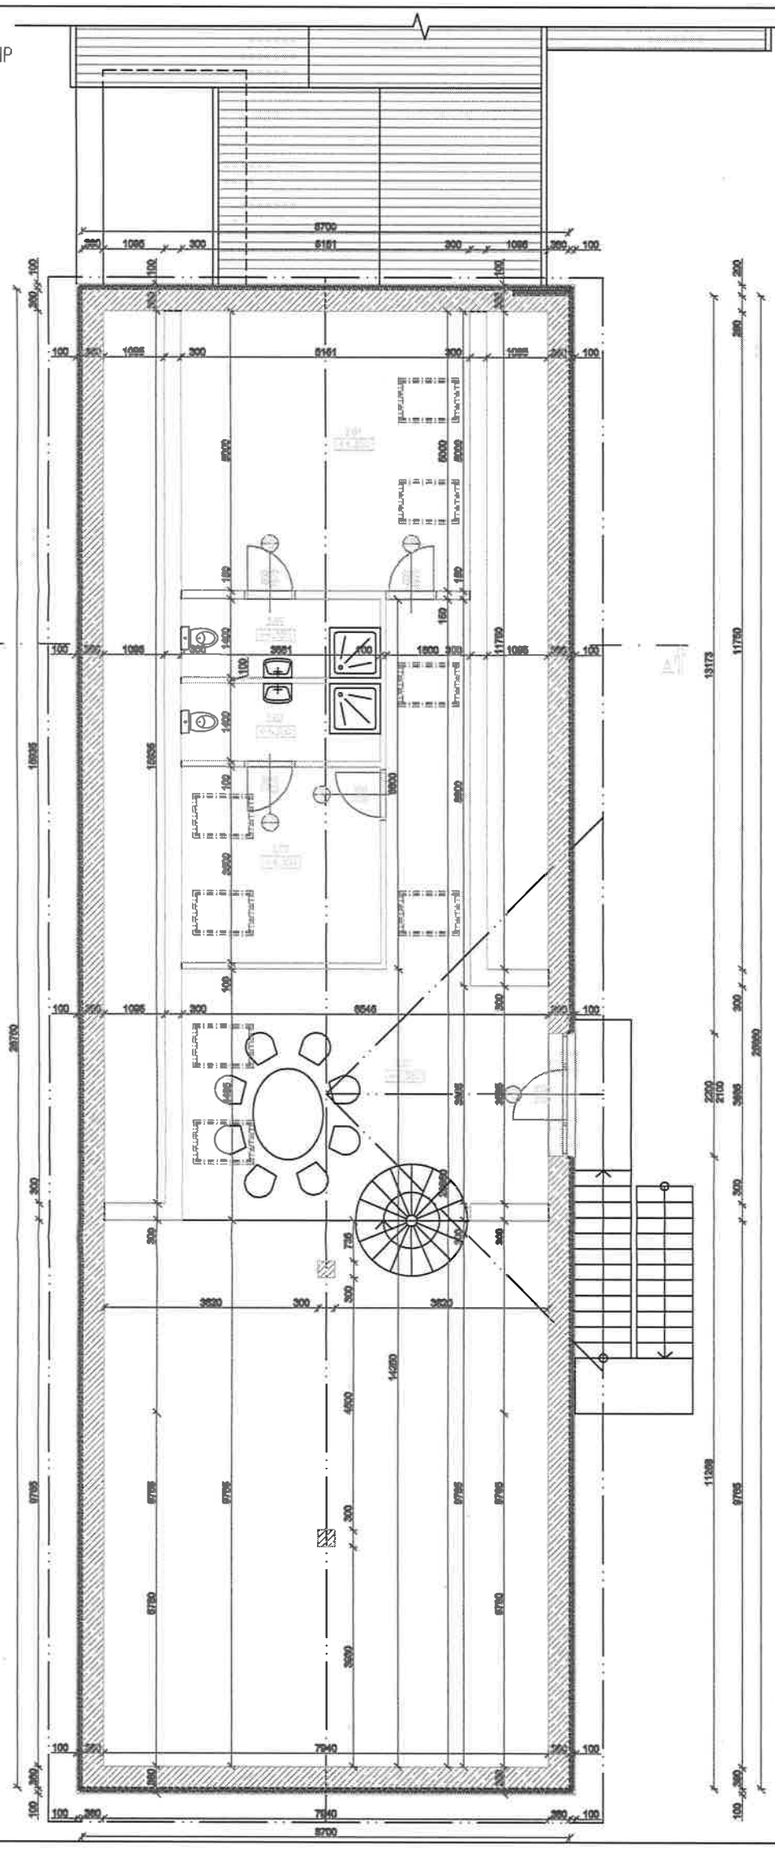

LEGENDA MIESTNOSTÍ

SPOLU		29,31					

LEGENDA MATERIÁLOV:

PODORYS 2. NP

4