

# KOŠICKÁ BELÁ


## územný plán obce



### LEGENDA

STAV	NÁVRH	VÝHLAD	
			HRANICE KATASTRÁLNYCH ÚZEMÍ
			HRANICA ZASTAVANÉHO ÚZEMIA K 1.1.1990
			HRANICA NAVRHOVANEJ ZASTAVANOSTI ÚZEMIA PODLA § 139a) ods.8 STAVEBNÉHO ZÁKONA
			CHRÁNENÉ VŤAČIE ÚZEMIE VOLOVSKÉ VRCHY
			SKUEV 0320 STREDNÉ POHORNADIE
			MALOPLOŠNÉ CHRÁNENÉ ÚZEMIE SIVEC
			HRANICA HISTORICKÉHO JADRA OBCE
			HRANICA KOŠICKÉHO LESOPARKU
			HRANICE REKREAČNÝCH PRIESTOROV
			HRANICE REKREAČNÝCH PRIESTOROV
			HRANICA OCHRANNÝCH PÁSIEM
			HRANICA OCHRANNÝCH PÁSIEM ZDROJOV PITNEJ VODY II. STUPNIA
			CESTY II. A III. TRIEDY
			OBSLUŽNÉ KOMUNIKÁCIE
			PARKOVISKÁ
			SEDAČKOVÁ LANOVKA
			LYŽIARSKY VLEK
			AUTOBUSOVÉ ZASTÁVKY
			HROMADNEJ DOPRAVY
			TURISTICKÉ ZNAČKOVANÉ TRASY
			LESNÝ NÁUČNÝ CHODNÍK KOŠICKÁ BELÁ
			LYŽIARSKA BEŽKÁRSKA TRÁŤ
			CYKLOTRASY
			PLOCHY POZEMKOV RODINNÝCH DOMOV
			PLOCHY POZEMKOV BYTOVÝCH DOMOV
			PLOCHY POZEMKOV REKREAČNÝCH CHÁT A CHALÚP
			PLOCHY KAPACITNÝCH ZARIADENÍ CESTOVNÉHO RUCHU
			PLOCHY POZEMKOV OBČIANSKEHO VYBAVENIA
			PLOCHY POZEMKOV ZMIEŠANÝCH FUNKCIÍ BÝVANIA A OBČIANSKEHO VYBAVENIA
			PLOCHY POZEMKOV ŠPORTU A ODPOČINKU
			PLOCHY POZEMKOV ZMIEŠANÝCH FUNKCIÍ ŠPORTU, ODPOČINKU A CESTOVNÉHO RUCHU
			PLOCHY POZEMKOV VEREJNÝCH PLÁŽOVÍSK
			PLOCHY POZEMKOV HOSPODÁRSKYCH DVOROV
			PLOCHY POZEMKOV ZBERNÉHO DVORA A KOMPOSTOVISKA
			PLOCHA POZEMKU LESOHOSPODÁRSTVA
			PLOCHA POZEMKU LAHKEJ PRIEMSELNEJ VÝROBY, VÝROBNÝCH SLUŽIEB A SKLADOV
			PLOCHY POZEMKOV VEREJNÉHO TECHNICKÉHO VYBAVENIA
			VEREJNÁ / IZOLAČNÁ ZELEN
			CINTORINY
			OCHRANNÉ LESY
			ROZVODNÝ SYSTÉM PITNEJ VODY
			VÝTLAČNÉ POTRUBIE ÚŽITKOVEJ VODY
			VODNÉ ZDROJE, VODOJEMY
			ČERPACIA STANICA
			TLAKOVÉ PÁSMO VODOJEMU
			SPĽAŠKOVÁ KANALIZÁCIA
			ČISTIARNE ODPADOVÝCH VŮD
			VODNÉ TOKY A PLOCHY
			ENERGETICKE HOSPODÁRSTVO
			VZDUŠNÉ ELEKTRICKÉ VEDENIE 110 KV A JEHO OCHRANNÉ PÁSMO 15 m
			VZDUŠNÉ ELEKTRICKÉ VEDENIE 22 KV A JEHO OCHRANNÉ PÁSMO 10 m
			KÁBELOVÉ ELEKTRICKÉ VEDENIE 22 KV
			TRAFOSTANICE
			OZNAMOVACIE VEDENIA
			DIAĽKOVÝ OPTICKÝ KÁBEL
			VYKRÝVAČE MOBILNÝCH OPERÁTOROV
			SEKUNDÁRNE STRESOVÉ JAVY A ICH ZDROJE
			ZOSUV POTENCIÁLNY
			ZOSUV STABILIZOVANÝ
			AKTÍVNA ERÓZNA RYHA
			OPUSTENÁ NELEGÁLNA SKLÁDKA BEZ PREKRÝTIA - ZRUŠENIE
			STARÉ BANSKÉ DIEĽA ŠTŔĽNE / HALDY
			EKOLOGICKY VÝZNAMNÉ SEGMENTY

- EKOLOGICKY VÝZNAMNÉ PRVKY:**
- 1 - Pravostranné prítoky Ružina
  - 2 - Lavostranné prítoky Ružina
  - 3 - Bradlo
  - 4 - Potok Opátka
  - 5 - Zlatý potok
  - 6 - Beľa s prítokmi
  - 7 - Hrbý
  - 8 - Skalka
  - 9 - Pod horu
  - 10 - Vinterov
  - 11 - Popálené
  - 12 - Za pasakami
  - 13 - Pálenisko
  - 14 - Železná
  - 15 - Brandov diel
  - 16 - Tokareň
  - 17 - Galová - Mestská hora
  - 18 - Nivné porasty okolo Belej
  - 19 - Úhľiská
  - 20 - Slatiny

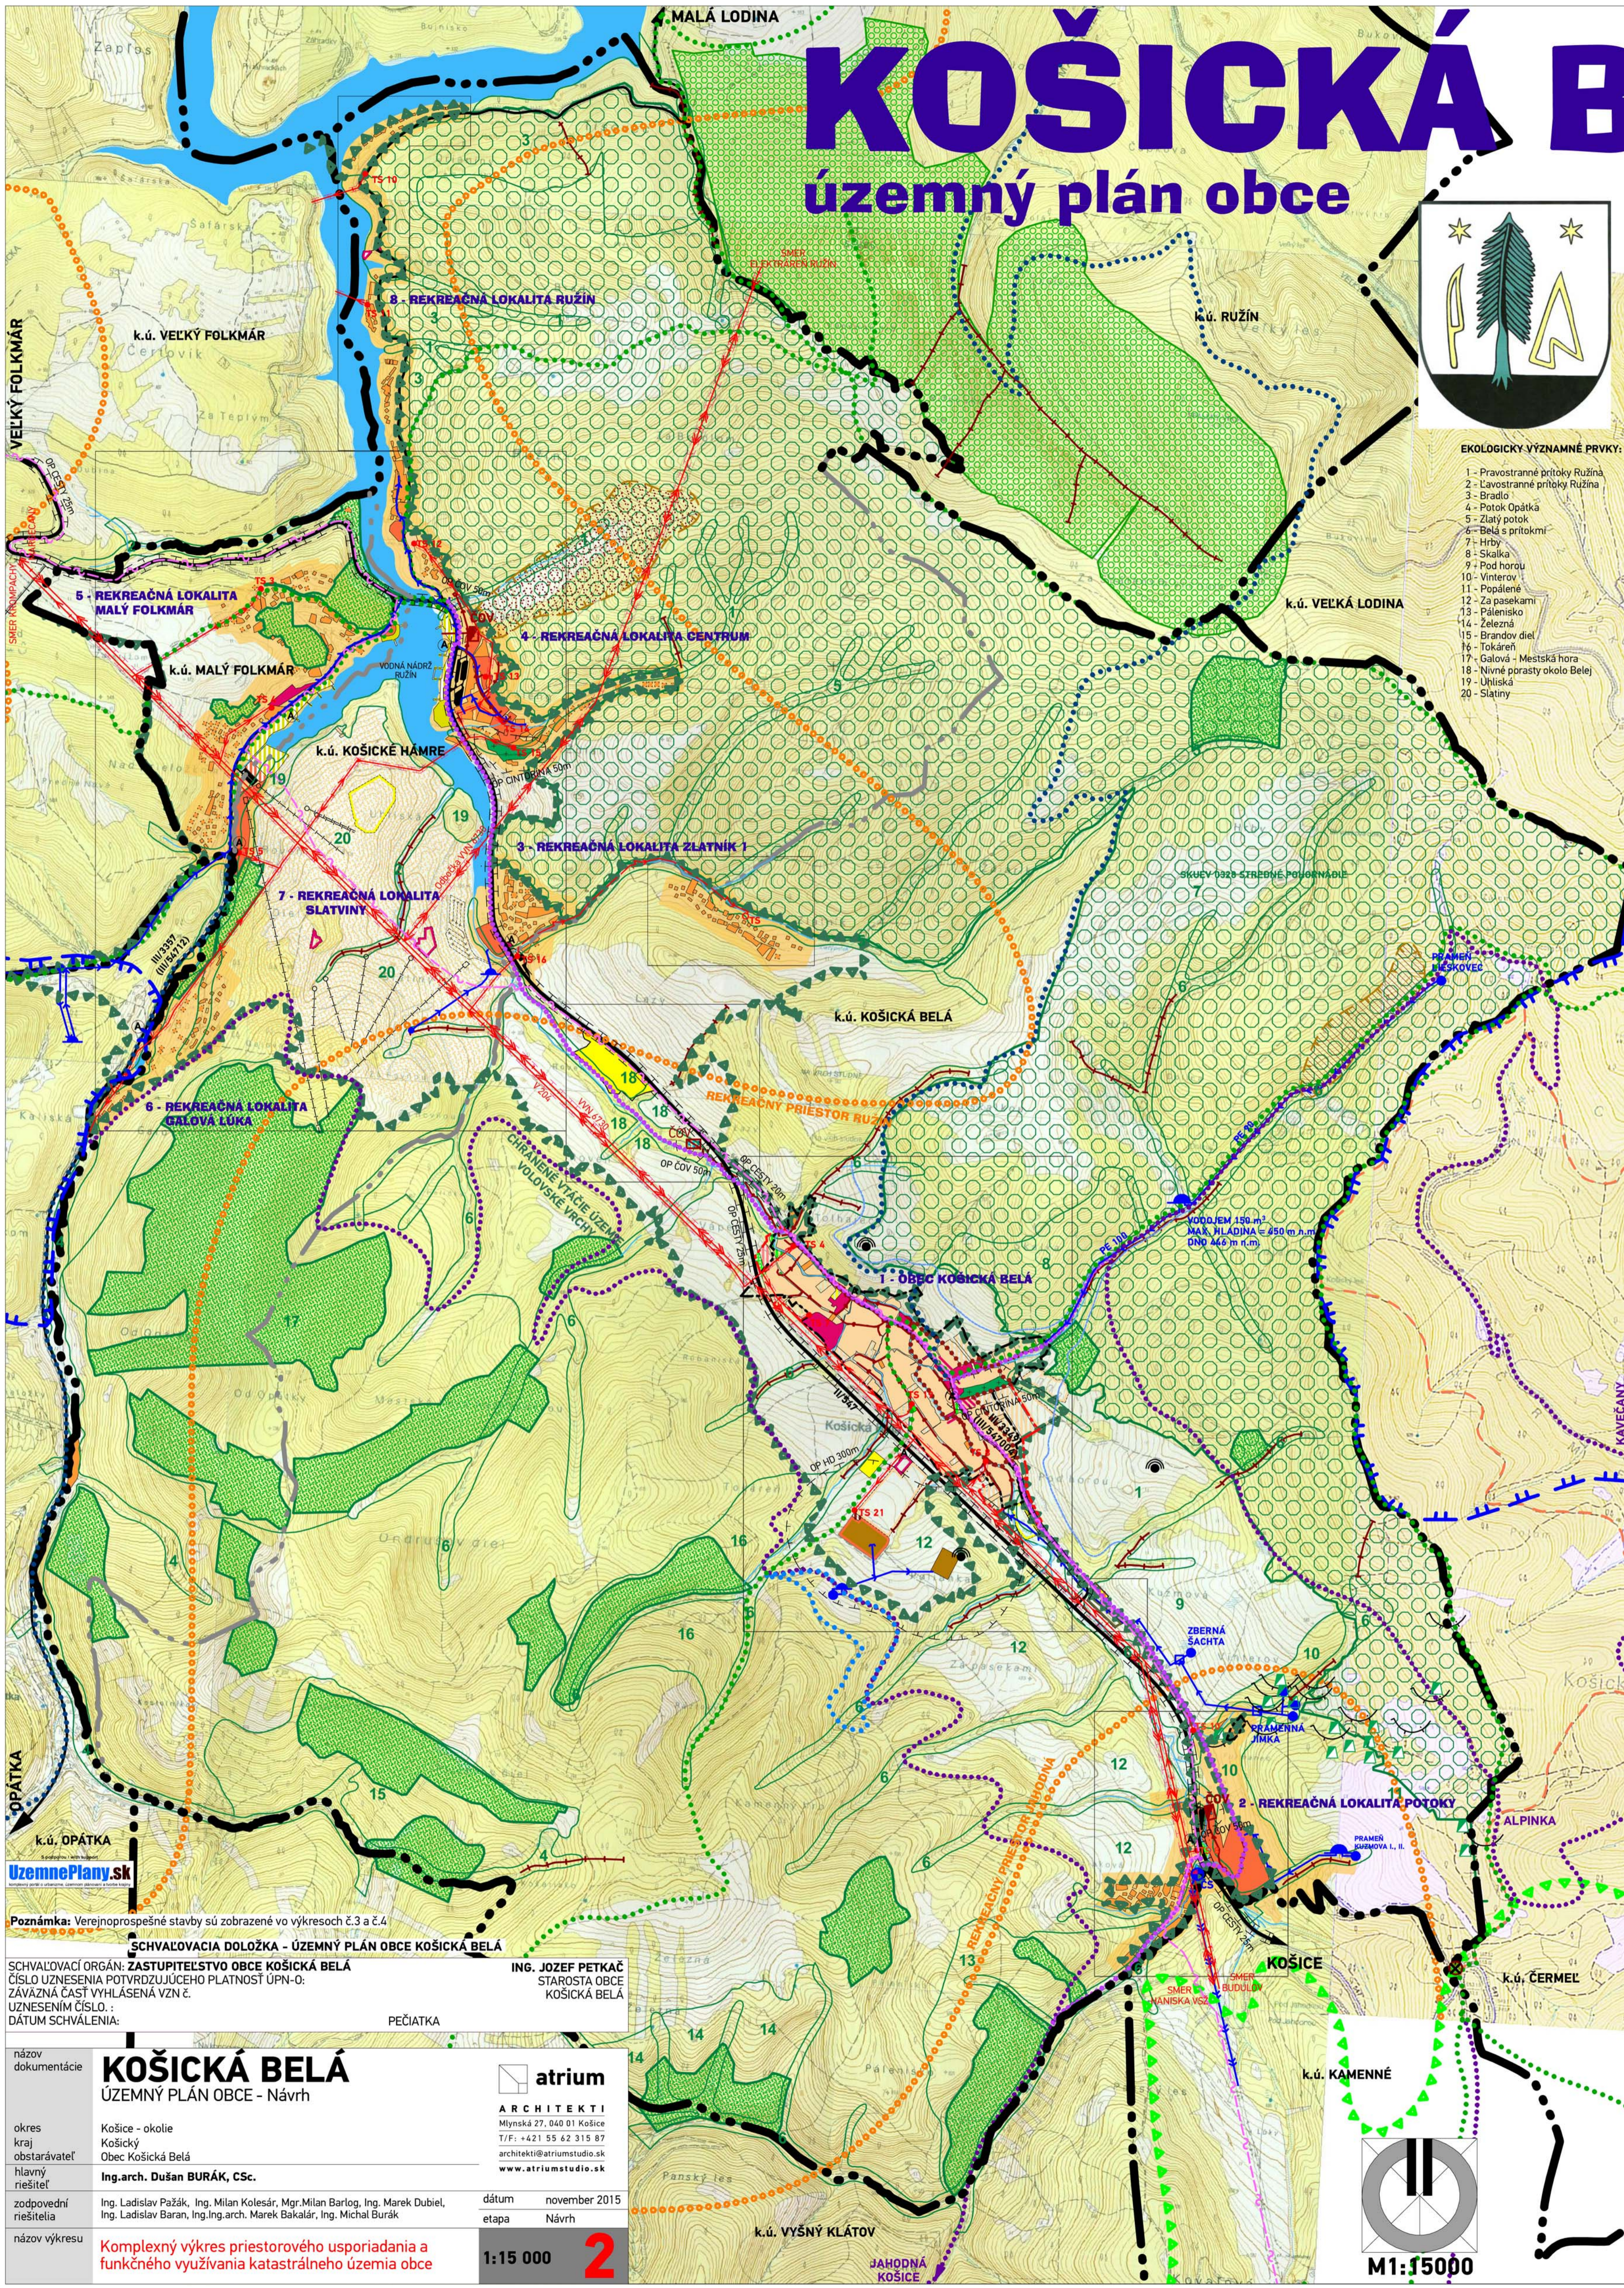

**SCHVALOVACIA DOLOŽKA - ÚZEMNÝ PLÁN OBCE KOŠICKÁ BELÁ**

SCHVALOVACÍ ORGÁN: ZASTUPITELSTVO OBCE KOŠICKÁ BELÁ  
 ČÍSLO UZNESENIA POTVRDZUJÚCEHO PLATNOSŤ ÚPN-O:  
 ZÁVAZNÁ ČASŤ VYHLÁSENÁ VZN.Č.  
 UZNESENIM ČÍSLO.:  
 DÁTUM SCHVÁLENIA:

ING. JOZEF PETKAČ  
 STAROSTA OBCE  
 KOŠICKÁ BELÁ

PEČIATKA

**KOŠICKÁ BELÁ**  
 ÚZEMNÝ PLÁN OBCE - Návrh

okres Košice - okolie  
 kraj Košický  
 obstarávateľ Obec Košická Belá  
 hlavný riešiteľ Ing.arch. Dušan BURÁK, CSc.  
 zodpovední riešitelia Ing. Ladislav Pažák, Ing. Milan Kolesár, Mgr. Milan Barlog, Ing. Marek Dubiel, Ing. Ladislav Baran, Ing. Ing. arch. Marek Bakalár, Ing. Michal Burák  
 dátum november 2015  
 etapa Návrh

atrrium  
 ARCHITEKTI  
 Mlynská 27, 040 01 Košice  
 T/F: +421 55 62 315 87  
 architekti@atriumstudio.sk  
 www.atriumstudio.sk

1:15 000 **2**

Komplexný výkres priestorového usporiadania a funkčného využívania katastrálneho územia obce

