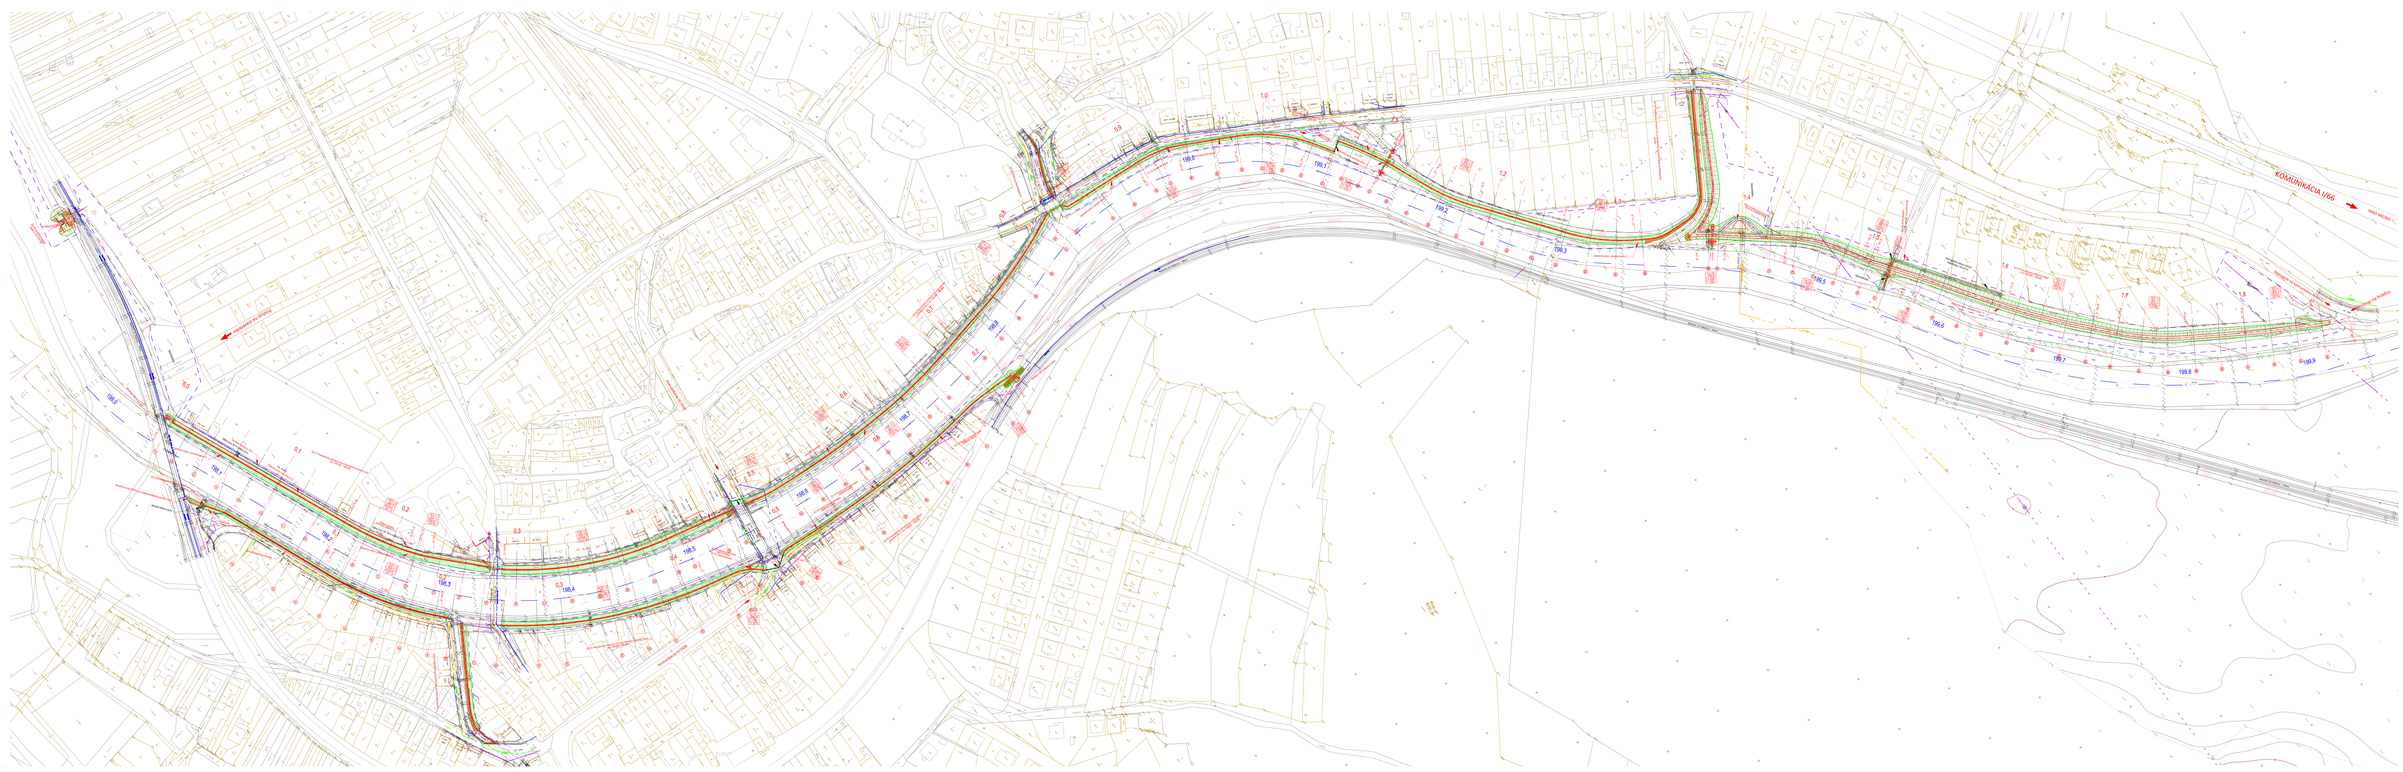

KOMUNIKÁCIA I/66
Brusno, ochrana intravilánu
pred povodňovými
prietokmi rieky Hron
Celková situácia
príloha č.: 2