
# ČOV SENEC - KATASTRÁLNA SITUÁCIA

M 1:500

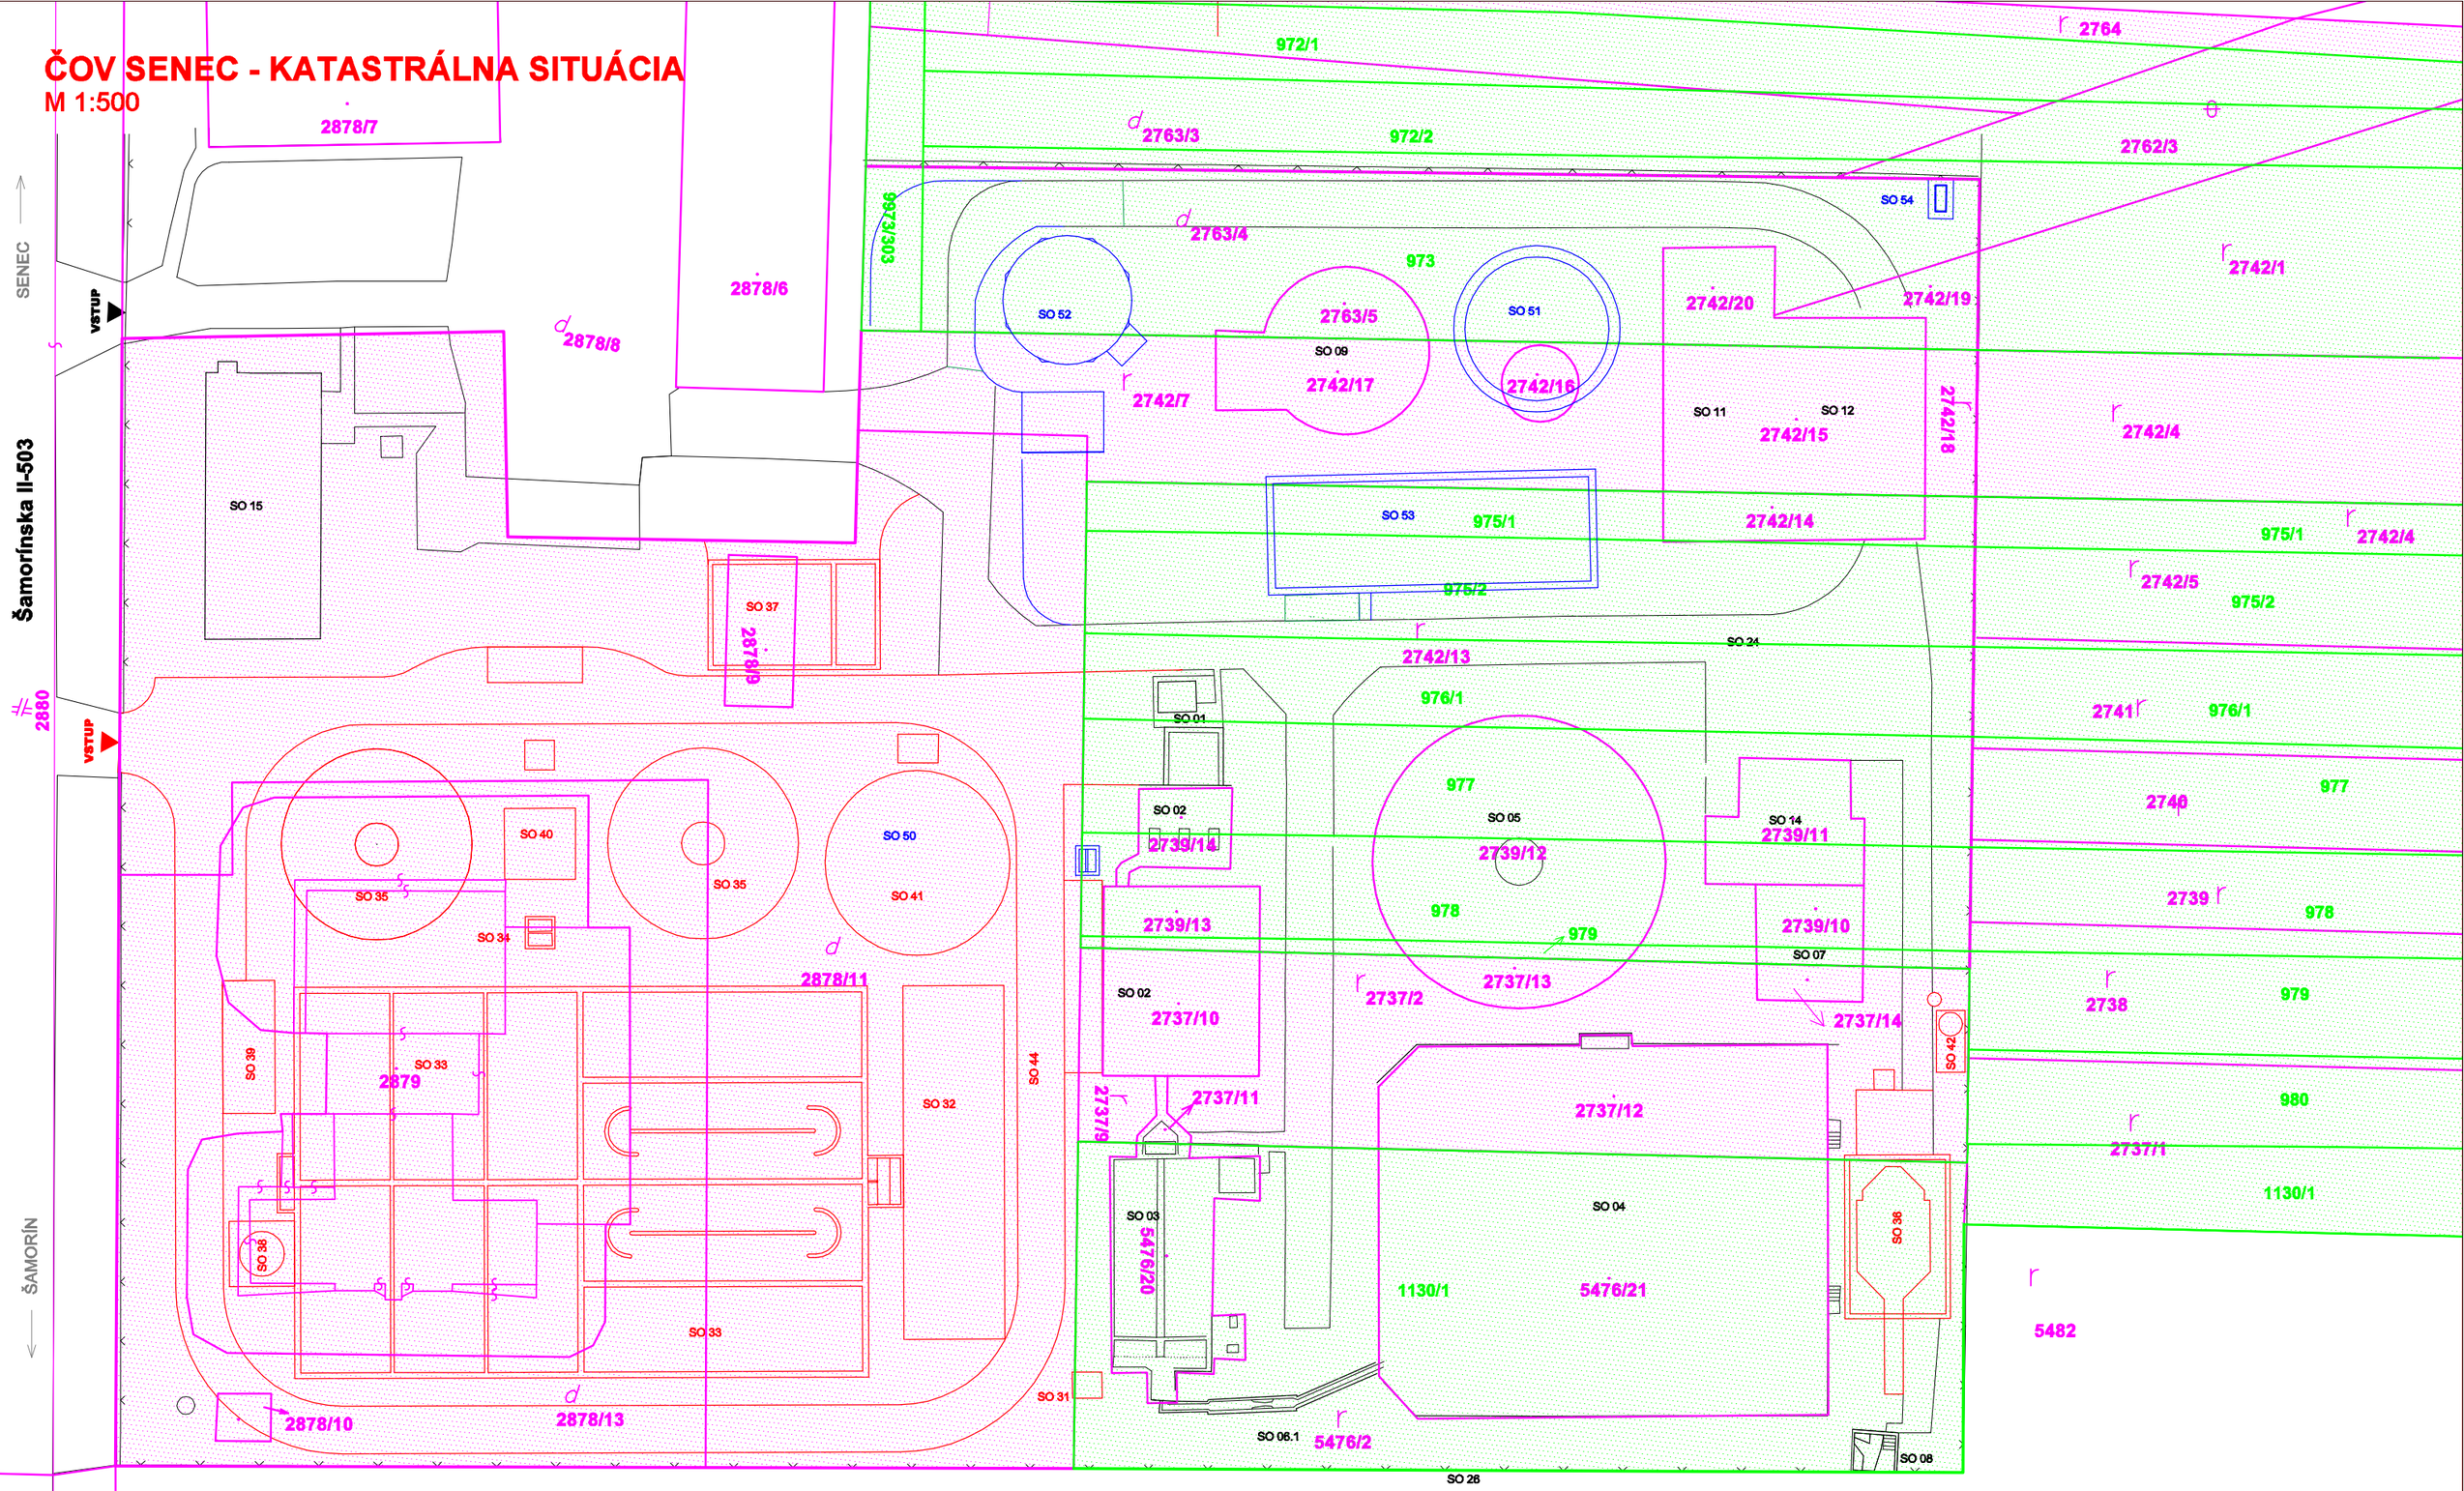


## LEGENDA

- NAVRHOVANÉ OBJEKTY I. ETAPA
- NAVRHOVANÉ OBJEKTY II. ETAPA
- JESTVUJÚCE OBJEKTY

## LEGENDA KATASTRA

- PARCELY KN
- PARCELY UO

**SITUÁCIA ČOV SENEC**
**NA PODKLADE KATASTRÁLNEJ MAPY**
**VI.4.1**