



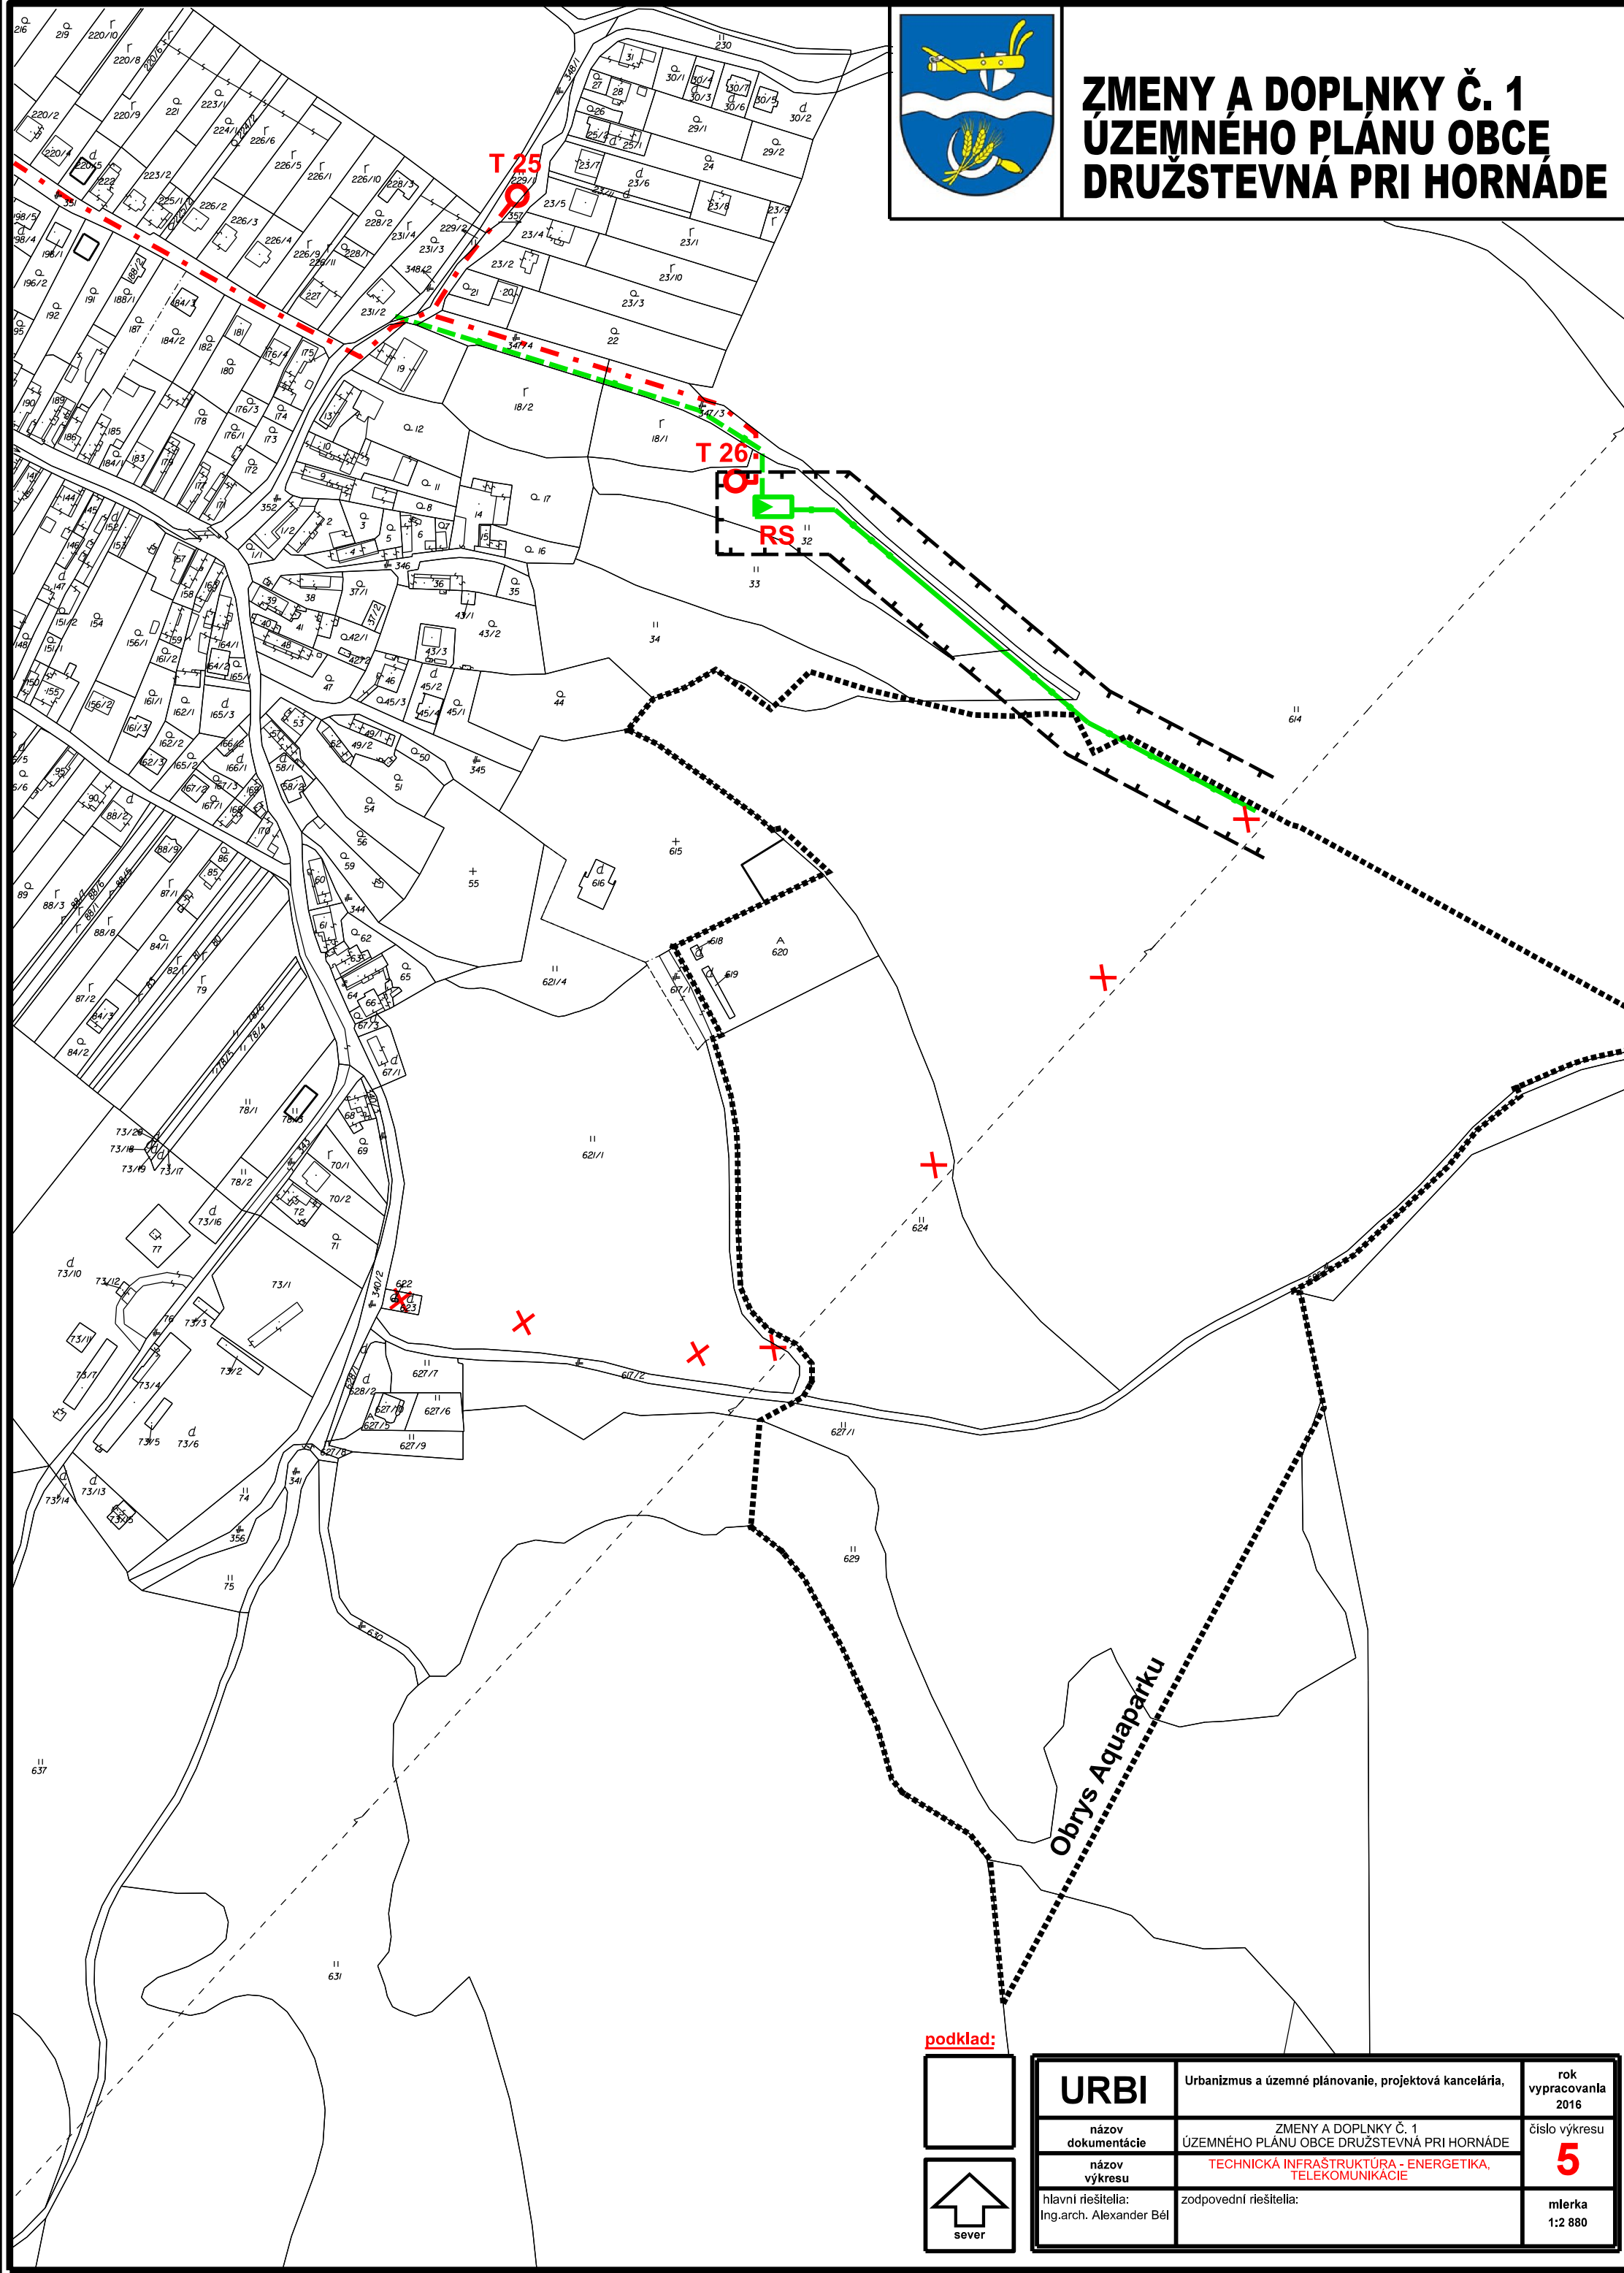

ZMENY A DOPLNKY Č. 1 ÚZEMNÉHO PLÁNU OBCE DRUŽSTEVNÁ PRI HORNÁDE



podklad:

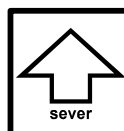

URBI	Urbanizmus a územné plánovanie, projektová kancelária,	rok vypracovania 2016
názov dokumentácie	ZMENY A DOPLNKY Č. 1 ÚZEMNÉHO PLÁNU OBCE DRUŽSTEVNÁ PRI HORNÁDE	číslo výkresu 5
názov výkresu	TECHNICKÁ INFRAŠTRUKTÚRA - ENERGETIKA, TELEKOMUNIKÁCIE	mierka 1:2 880
hlavní riešiteľ: Ing.arch. Alexander Běl	zodpovední riešitelia:	