




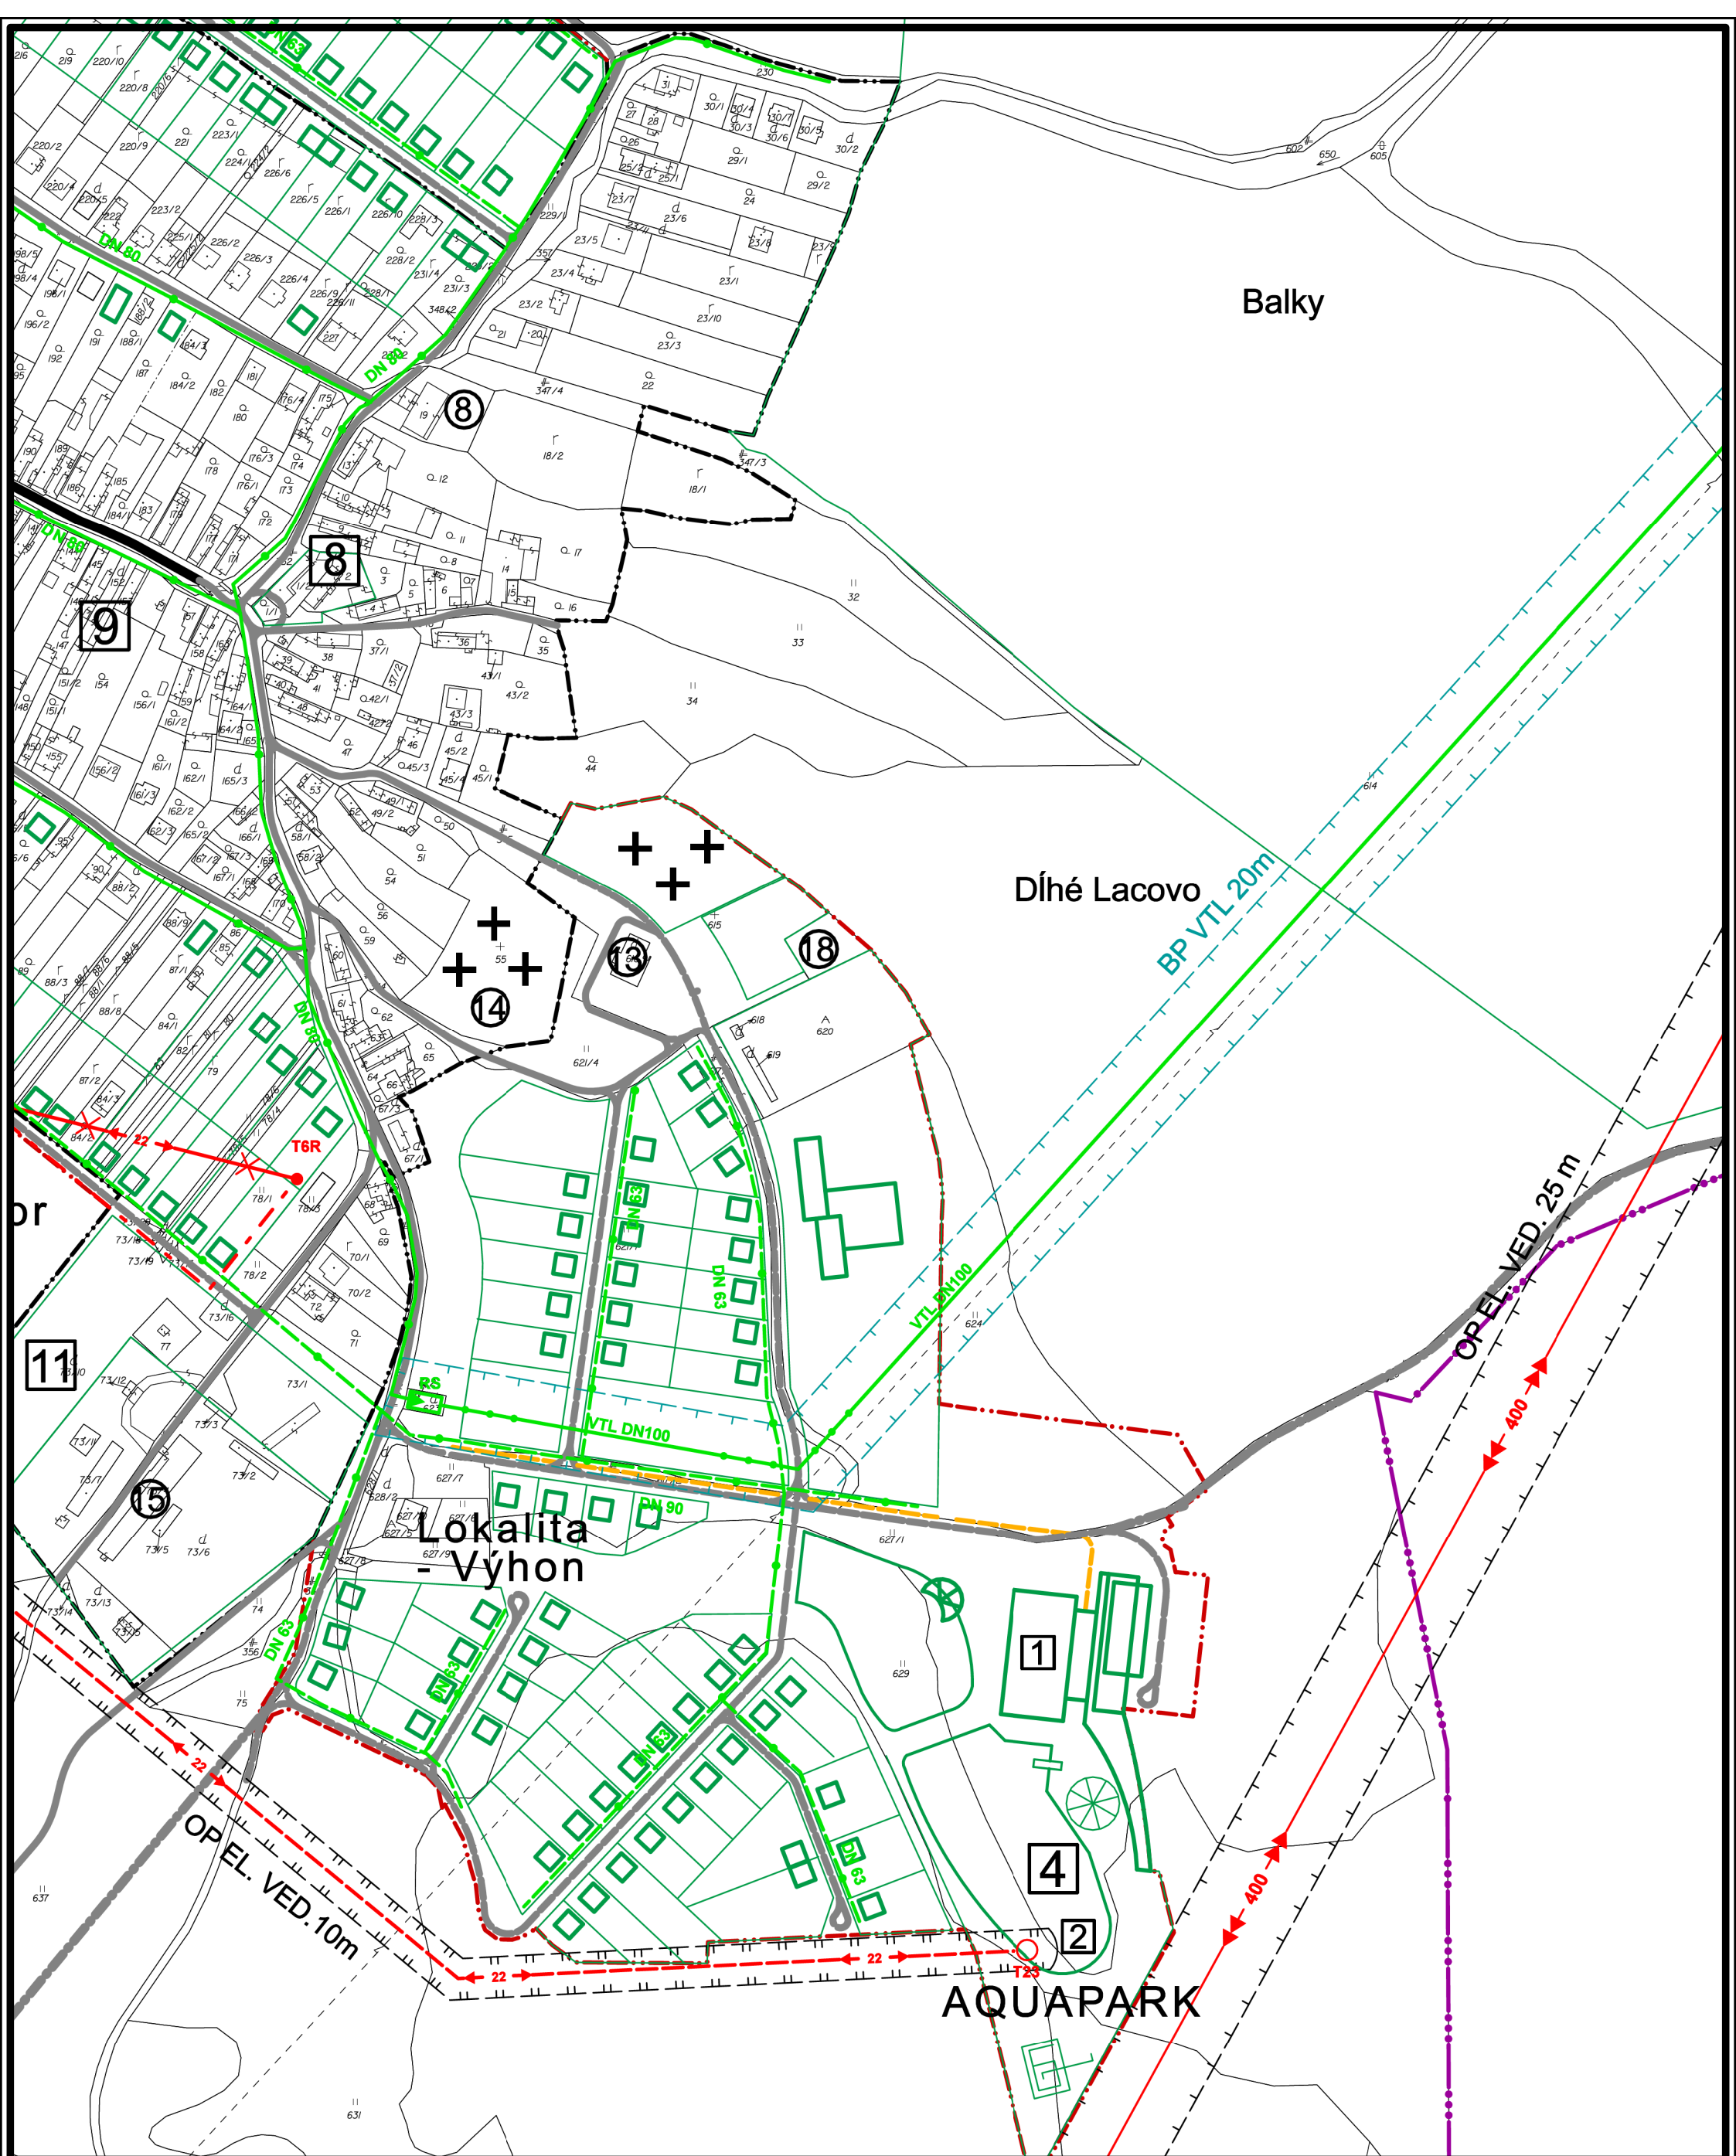

podklad:

 

ÚZEMNÝ PLÁN OBCE
DRUŽSTEVNÁ PRI HORNÁDE

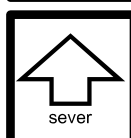

sever

názov výkresu:

5. TECHNICKÁ INFRAŠTRUKTÚRA - ENERGETIKA

M 1:2880