



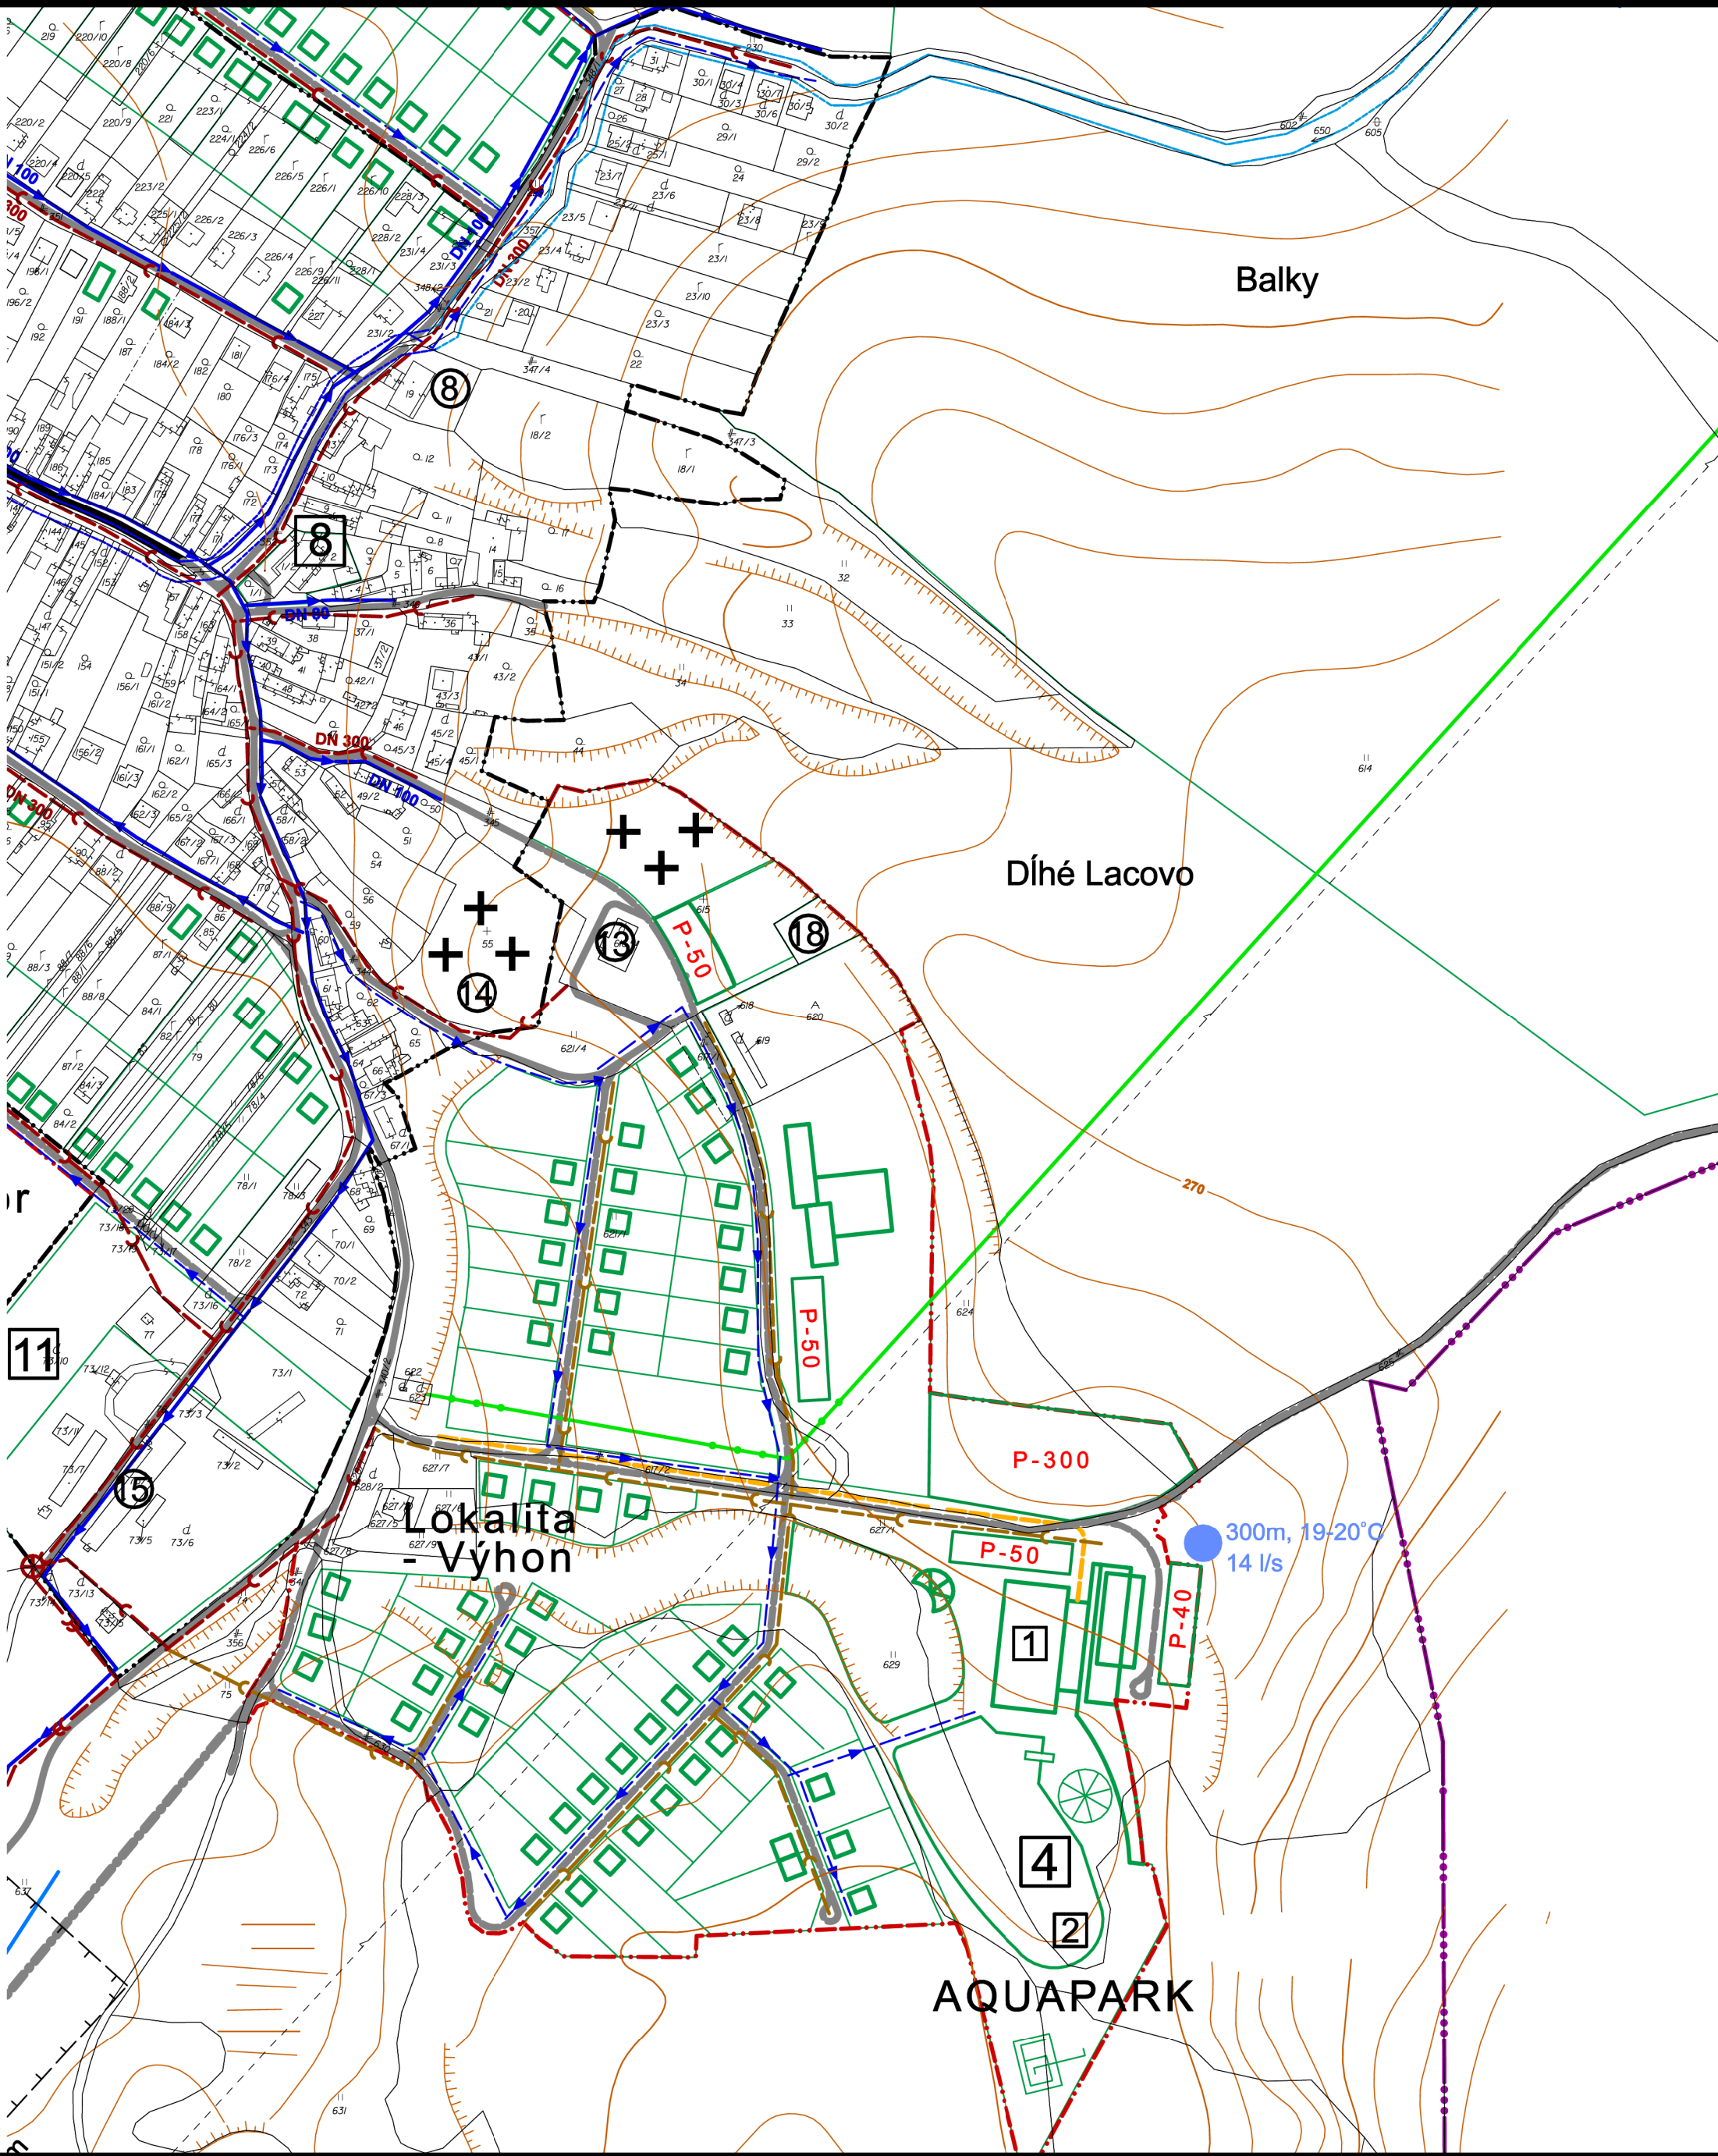

podklad:

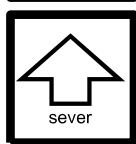

ÚZEMNÝ PLÁN OBCE
DRUŽSTEVNÁ PRI HORNÁDE



názov výkresu:

6. TECHNICKÁ INFRAŠTRUKTÚRA - VODOVOD, KANALIZÁCIA

M 1:2880