


PôDORYS 2.NP M=1:200

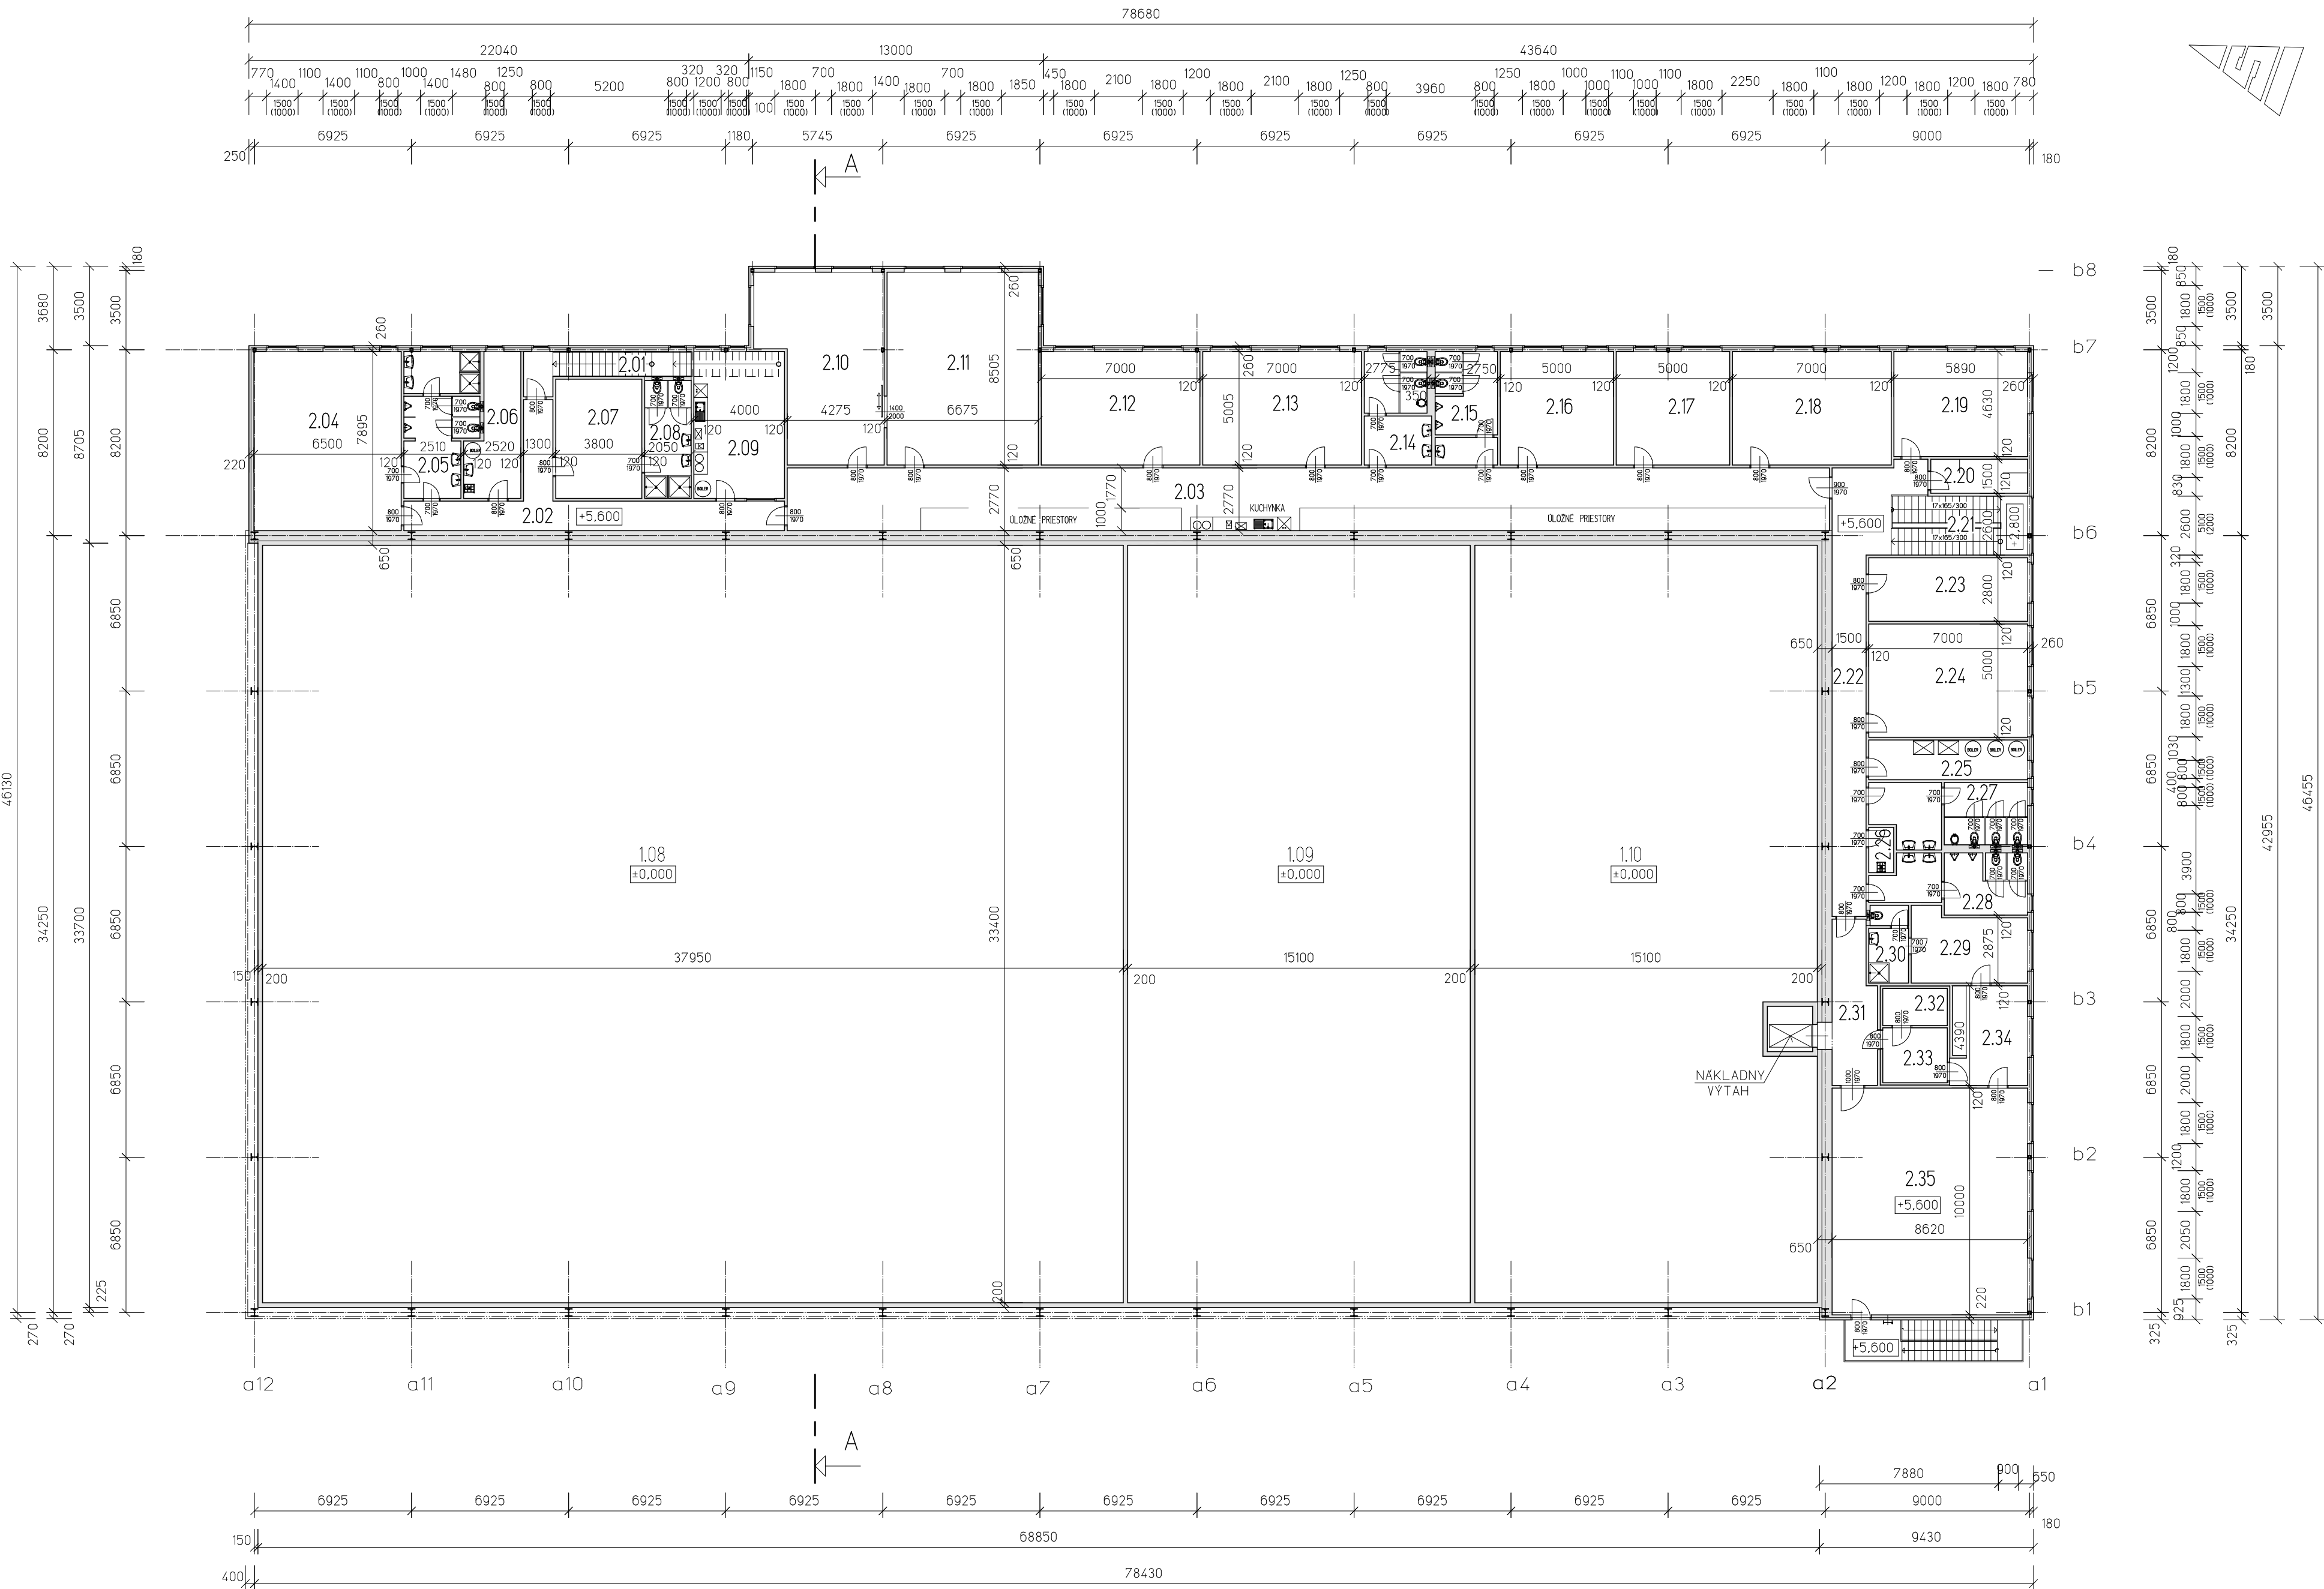

POZNAMKA:
- LEGENDA MATERIALOV - POZRI VÝKRES PôDORYSU 1.NP

LEGENDA MIESTNOSTI

Šatne	Názov miestností	Plocha (m2)	Podlaha	Steny	Poznámka
2.01	Schodisko	9,30	Keramická dlažba		Schody 10,95m2
2.02	Chodba	27,60	Keramická dlažba		
2.03	Chodba	127,30	Keramická dlažba		
2.04	Šatňa muži	51,10	Keramická dlažba		
2.05	Sprchy + WC muži	19,00	Keramická dlažba	Keramický obklad v=2200mm	
2.06	Ekonomat, technická miestnosť	12,80	Keramická dlažba	Keramický obklad v=2200mm	
2.07	Šatňa ženy	20,00	Keramická dlažba		
2.08	Sprchy + WC ženy	10,50	Keramická dlažba	Keramický obklad v=2200mm	
2.09	Denná miestnosť + kuchynka	25,90	Keramická dlažba		
2.10	Kancelária dopravy	41,30	Keramická dlažba		
2.11	Kancelária logistiky	56,80	Keramická dlažba		
2.12	Kancelária nákupu	35,00	Keramická dlažba		
2.13	Kancelária retail	35,00	Keramická dlažba		
2.14	Predsieň + WC ženy	13,90	Keramická dlažba	Keramický obklad v=2200mm	
2.15	Predsieň + WC muži	13,30	Keramická dlažba	Keramický obklad v=2200mm	
2.16	Kancelária gastro	25,00	Keramická dlažba		
2.17	Kancelária vedúceho gastro	25,00	Keramická dlažba		
2.18	Kancelária predaja gastro	35,00	Keramická dlažba		
2.19	Kancelária	27,30	Keramická dlažba		
2.20	Serverovňa	6,40	Dielektrická podlahovina		
2.21	Schodisko	15,20	Keramická dlažba		
2.22	Chodba	36,44	Keramická dlažba		
2.23	Kancelária IT	19,60	Dielektrická podlahovina		
2.24	Zasadačka	35,00	Keramická dlažba		
2.25	Kotláňa	12,25	Keramická dlažba		
2.26	Ekonomat	2,20	Keramická dlažba	Keramický obklad v=2200mm	
2.27	Predsieň + WC ženy	18,20	Keramická dlažba	Keramický obklad v=2200mm	
2.28	Predsieň + WC muži	15,80	Keramická dlažba	Keramický obklad v=2200mm	
2.29	Kancelária šefkuchára	15,50	Keramická dlažba		
2.30	Sprcha + WC	5,80	Keramická dlažba	Keramický obklad v=2200mm	
2.31	Chodba	13,30	Keramická dlažba		
2.32	Mraziaci box	4,60	Keramická dlažba		
2.33	Chladiaci box	7,00	Keramická dlažba		
2.34	Prípravovňa	14,60	Keramická dlažba		
2.35	Gastro štúdio	86,20	Keramická dlažba		

PD v rozsahu pre územné rozhodnutie.

+0.000= podlaha 1.NP

Zodp.projektant Ing.Sykora	Vypracoval Ing.Matis	Hl.architekt Ing.arch.Zatkovci	Matis SYKORA a spol. Dubochmienska 4 080 06 PREŠOV		Cast PD: Stavebná
Investor: Bidvest Slovakia s.r.o., Nové Mesto nad Váhom	ObU: Haniska	ObU: Prešov	Kraj: Prešovský	Formát: 8xA4	Sada:
Stavba: AREÁL BIDVEST PREŠOV Miesto: p.č. 602/60, k.ú. HANISKA Objekt: 01 - PREVÁDZKOVÁ BUDOVA				Dátum: 03.2016	
Obsah výkru: PôDORYS 2.NP				Stupeň: PS	Diel: ASR
				C.zak.: 160302-PS	
				Mierka: 1 : 200	C.v.: A-2