


Pôdorys Strechy M=1:200

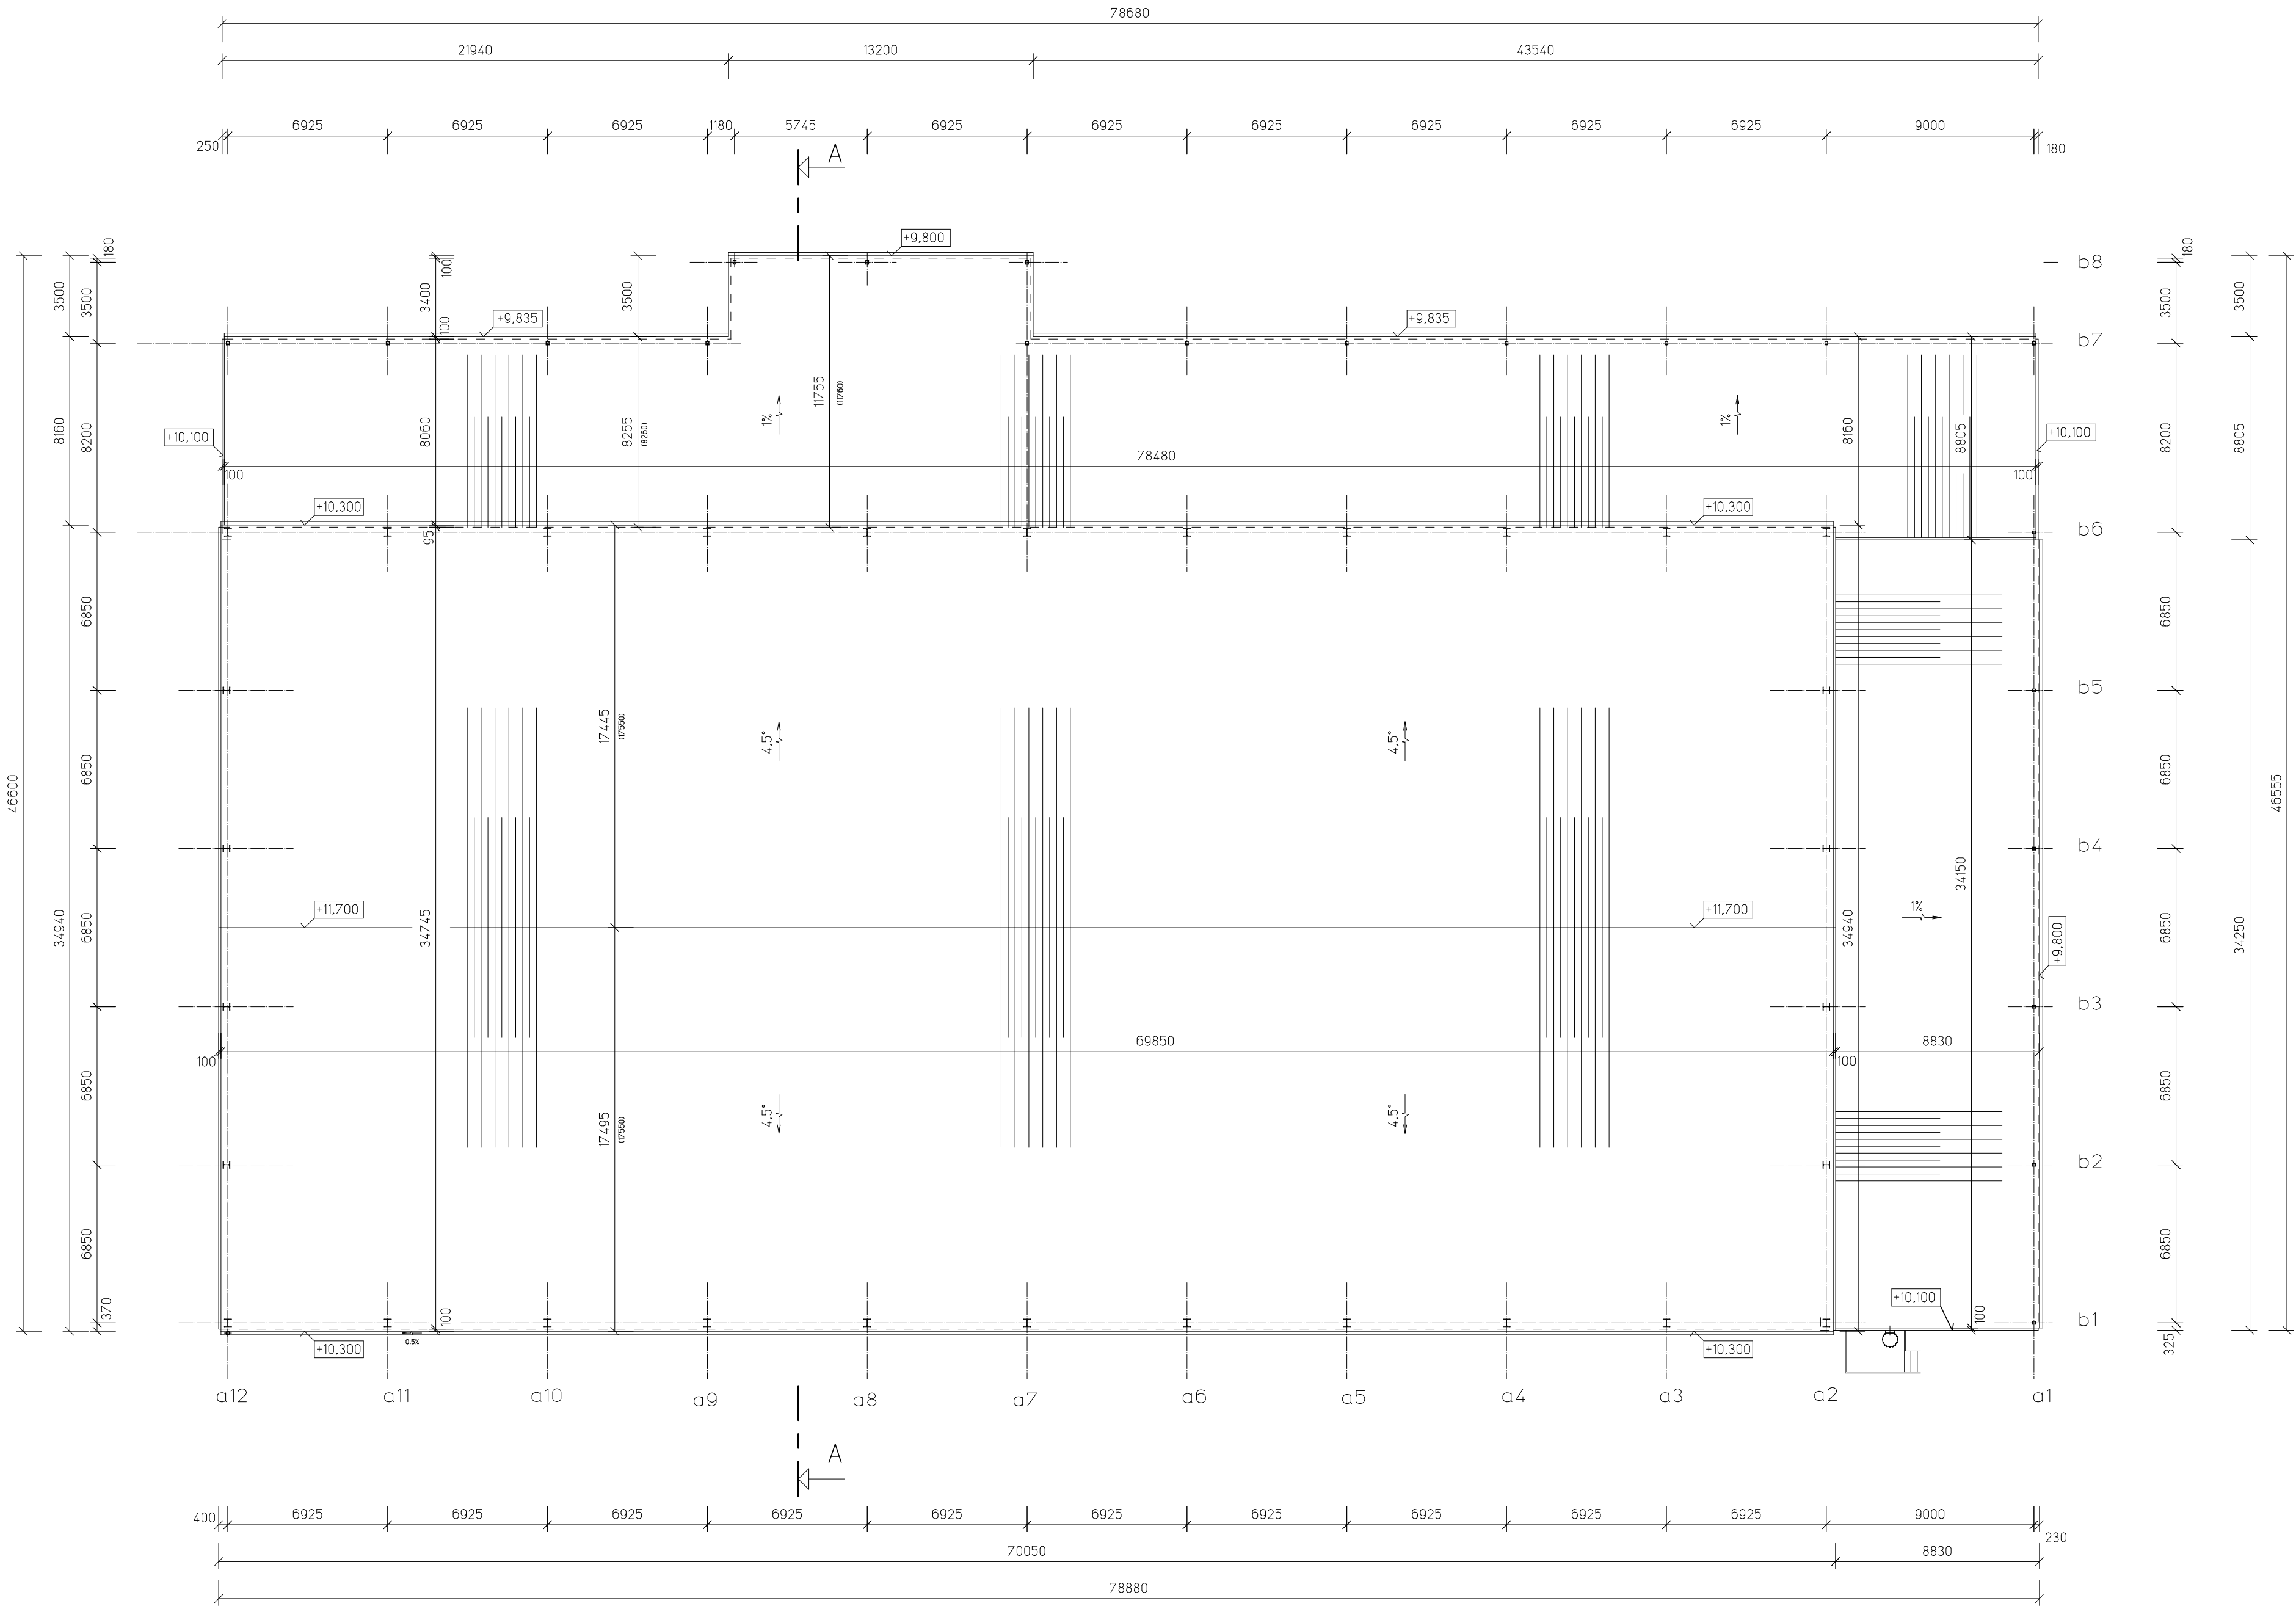

POZNÁMKA

- KÓTY V ZATVORKÁCH SÚ SKUTOČNÉ DLŽKY V SKLONENEJ ROVINE STRECHY
- KRYTINA Z PUR PANELOV SO VŠETKÝM POTREBNÝM PRÍSLUŠENSTVOM

PD v rozsahu pre územné rozhodnutie.

+0.000= podlaha 1.NP

Zodp.projektant Ing.Sykora	Vypracoval Ing.Matis	Hl.architekt Ing.arch.Zatkovič	Matis SYKORA a spol. Dubochňianska 4 080 06 PREŠOV		Časť PD: Stavebná
Investor: Bidvest Slovakia s.r.o., Nové Mesto nad Váhom	ObU: Haniska	ObU: Prešov	Kraj: Prešovský	Formát: 8xA4	Sada:
Stavba: AREÁL BIDVEST PREŠOV				Dátum: 03.2016	
Miesto: p.č. 602/60, k.ú. HANISKA				Stupeň: PS	Diel: ASR
Objekt: 01 - PREVÁDZKOVÁ BUDOVA				Č.zák.: 160302-PS	
Obsah výkru: PÔDORYS STRECHY				Mierka: 1 : 200	Č.v.: A-3