
Príloha 1. Zastavovacia a koordinačná situácia (C2)

(Prevzaté z : Súdovce - Farma BORHÁZ, SO 02-Modernizácia a rozšírenie objektu na spracovanie mäsa a mlieka, Potančok, V. a kol., 2015)

1 : 250

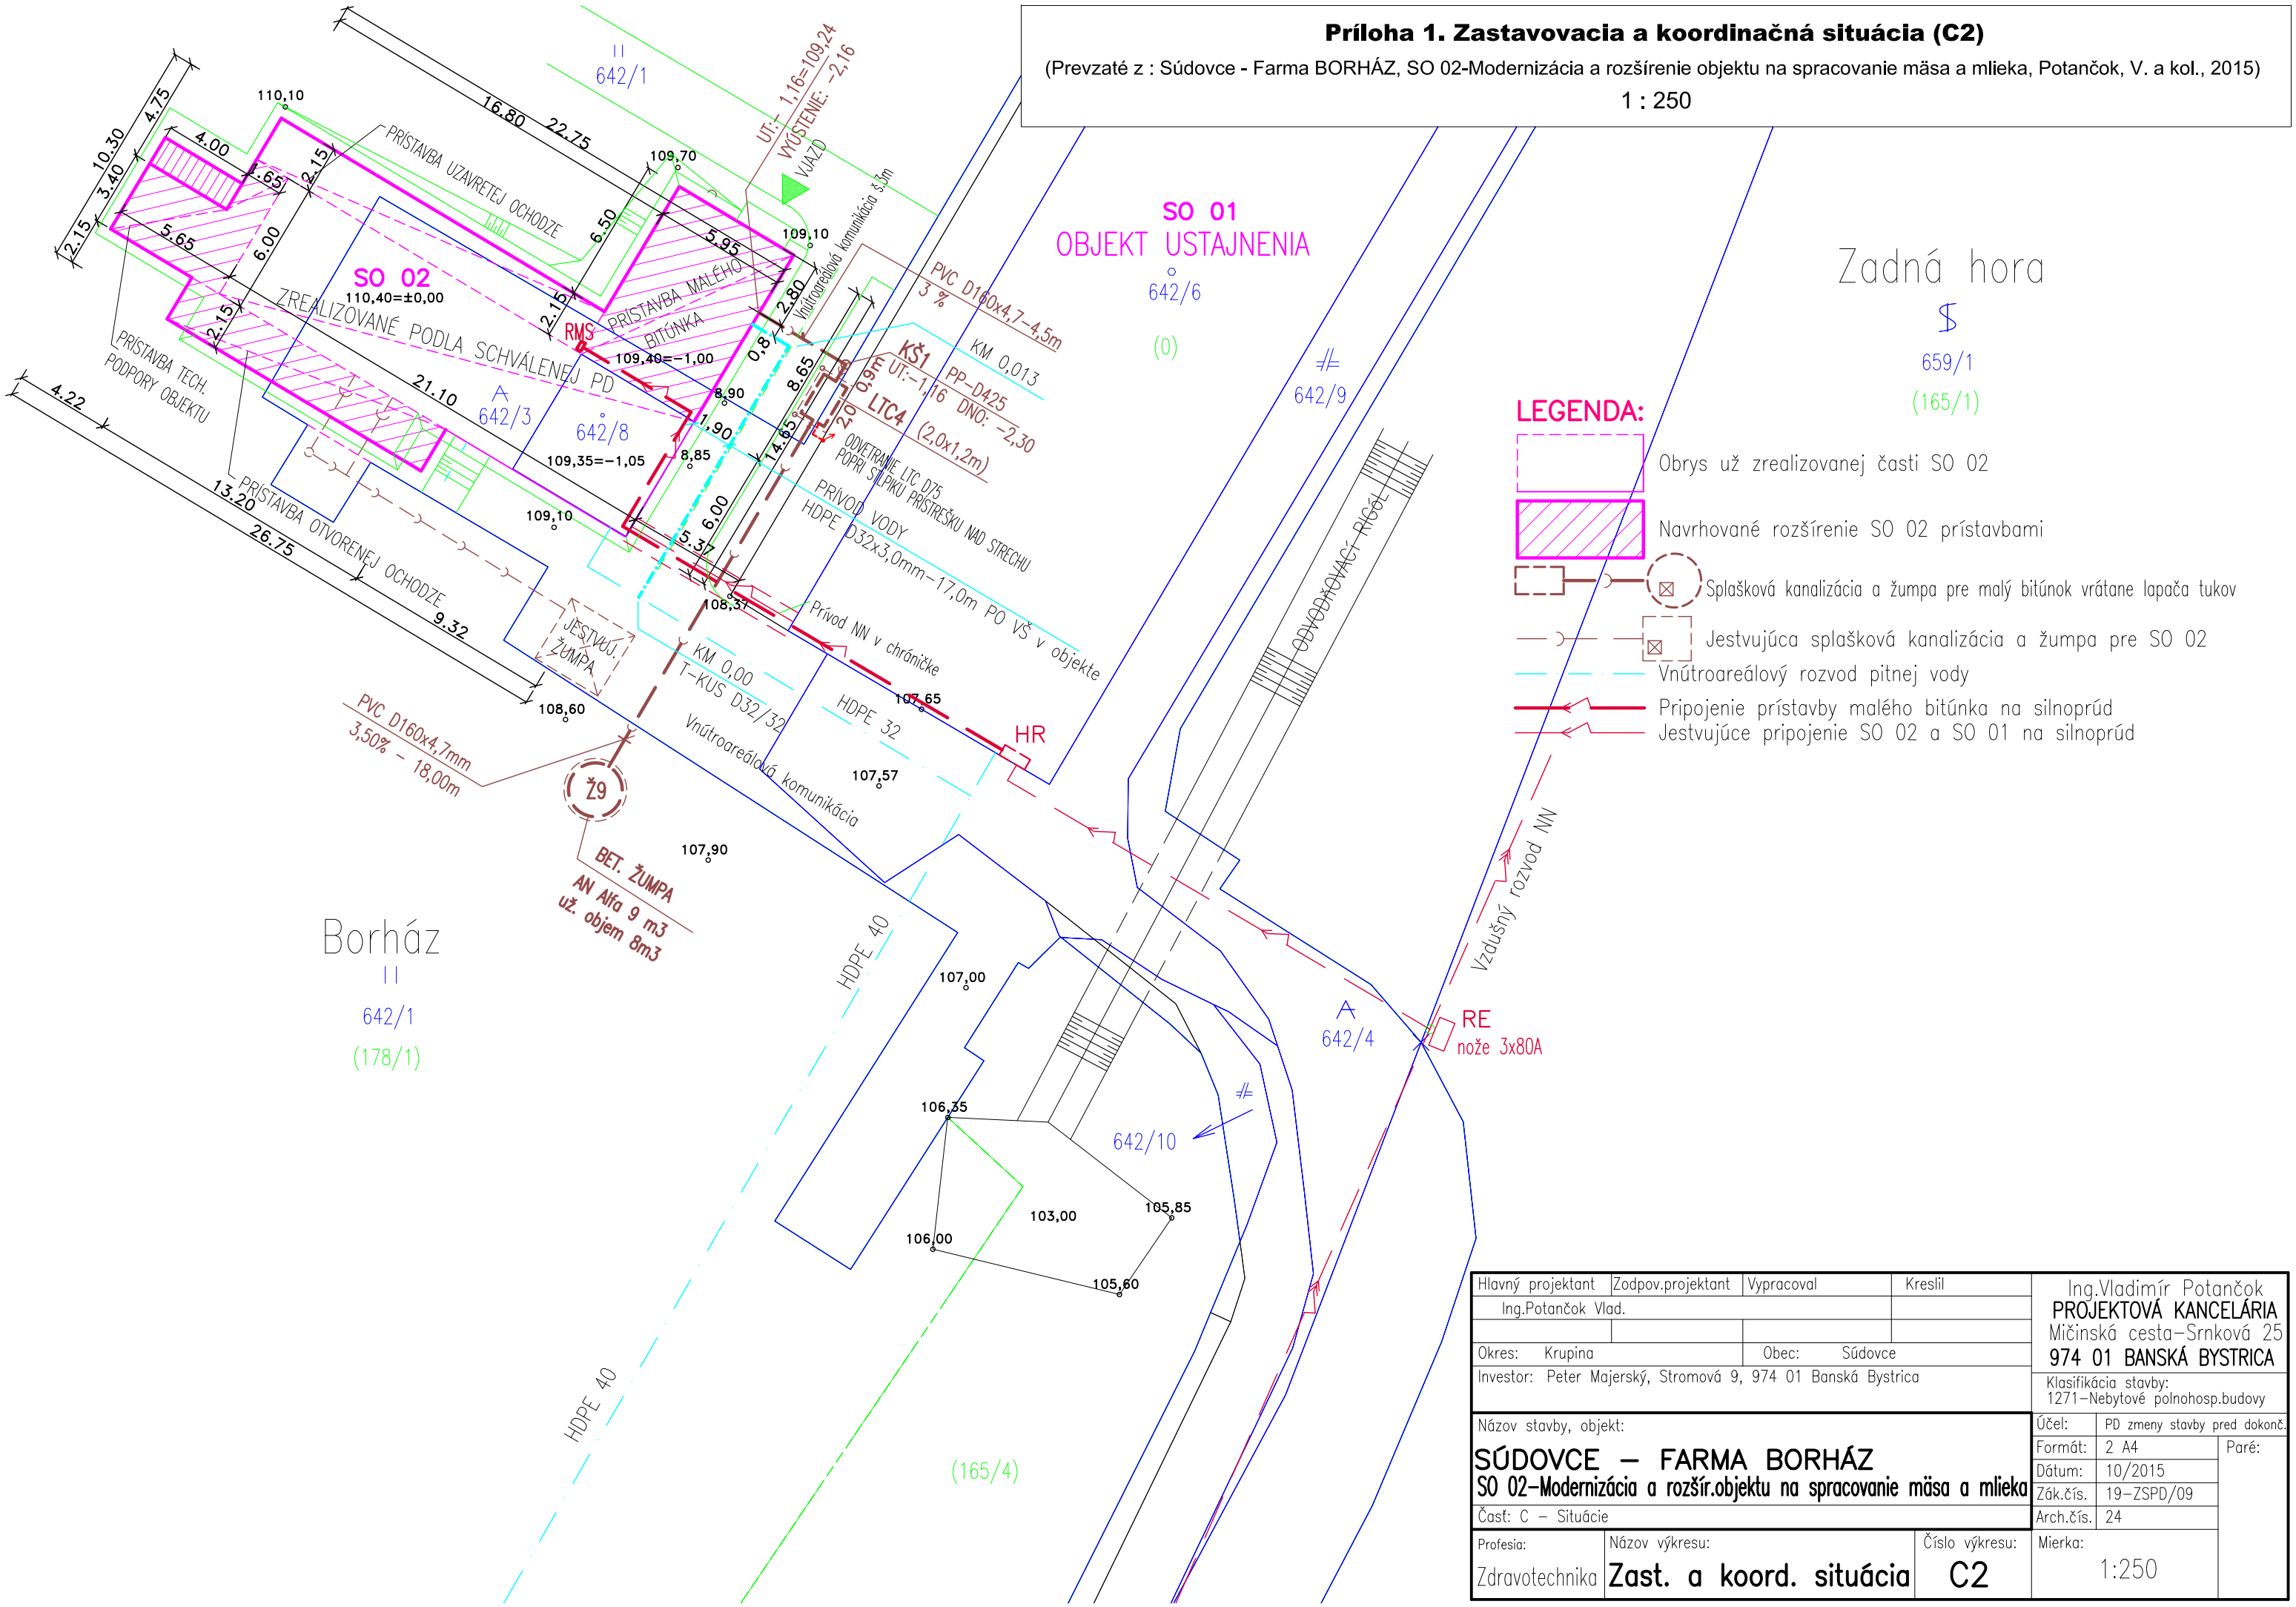

Hlavný projektant	Zodpov.projektant	Vypracoval	Kreslil
Ing.Potančok Vlad.			

Okres: Krupina — Obec: Súdovce

Investor: Peter Majerský, Stromová 9, 974 01 Banská Bystrica

Ing.Vladimír Potančok
PROJEKTOVÁ KANCELÁRIA
Mičinská cesta–Srnková 25
974 01 BANSKÁ BYSTRICA

Klasifikácia stavby: 1271–Nebytové polnohosp.budovy

Názov stavby, objekt:

SÚDOVCE – FARMA BORHÁZ

SO 02–Modernizácia a rozšír.objektu na spracovanie mäsa a mlieka

Časť: C – Situácie

Účel:	PD zmeny stavby pred dokonč.
Formát:	2 A4
Dátum:	10/2015
Zák.čís.	19–ZSPD/09
Arch.čís.	24

Paré:

Profesia:	Názov výkresu:	Číslo výkresu:	Mierka:
Zdravotechnika	Zast. a koord. situácia	C2	1:250