
Príloha 2. Pôdorys prízemia-K (ZTI 3)

(Prevzaté z : Súdovce - Farma BORHÁZ, SO 02-Modernizácia a rozšírenie objektu na spracovanie mäsa a mlieka, Potančok, V. a kol., 2015)

1 : 250

Legenda materiálov:

- Obvodové murivo sendvičové: debniace tvárnice PREMAC DT20 hr.200mm, NOBASIL hr.120mm, parozábrana, 2xsádrokartón hr.12.5mm
- Vnútorné deliace priečky YTONG hr.100 a 150mm
- Vnútorné murivo sendvičové: priečkové tvárnice YTONG hr.100mm, NOBASIL hr.50mm, 2xsádrokartón hr.15mm
- Obvodové aj vnútorné nosné murivo z tvárnic YTONG Xella P4-500 hr.250mm na lepiacu termomaltu
- Obvodové aj vnútorné nosné murivo z tvárnic PREMAC DT20 hr.200mm
- Sendvičová kštrukcia opláštenia chladiacich boxov (Ytong hr.75+Nobasil hr.100+Ytong hr.75)

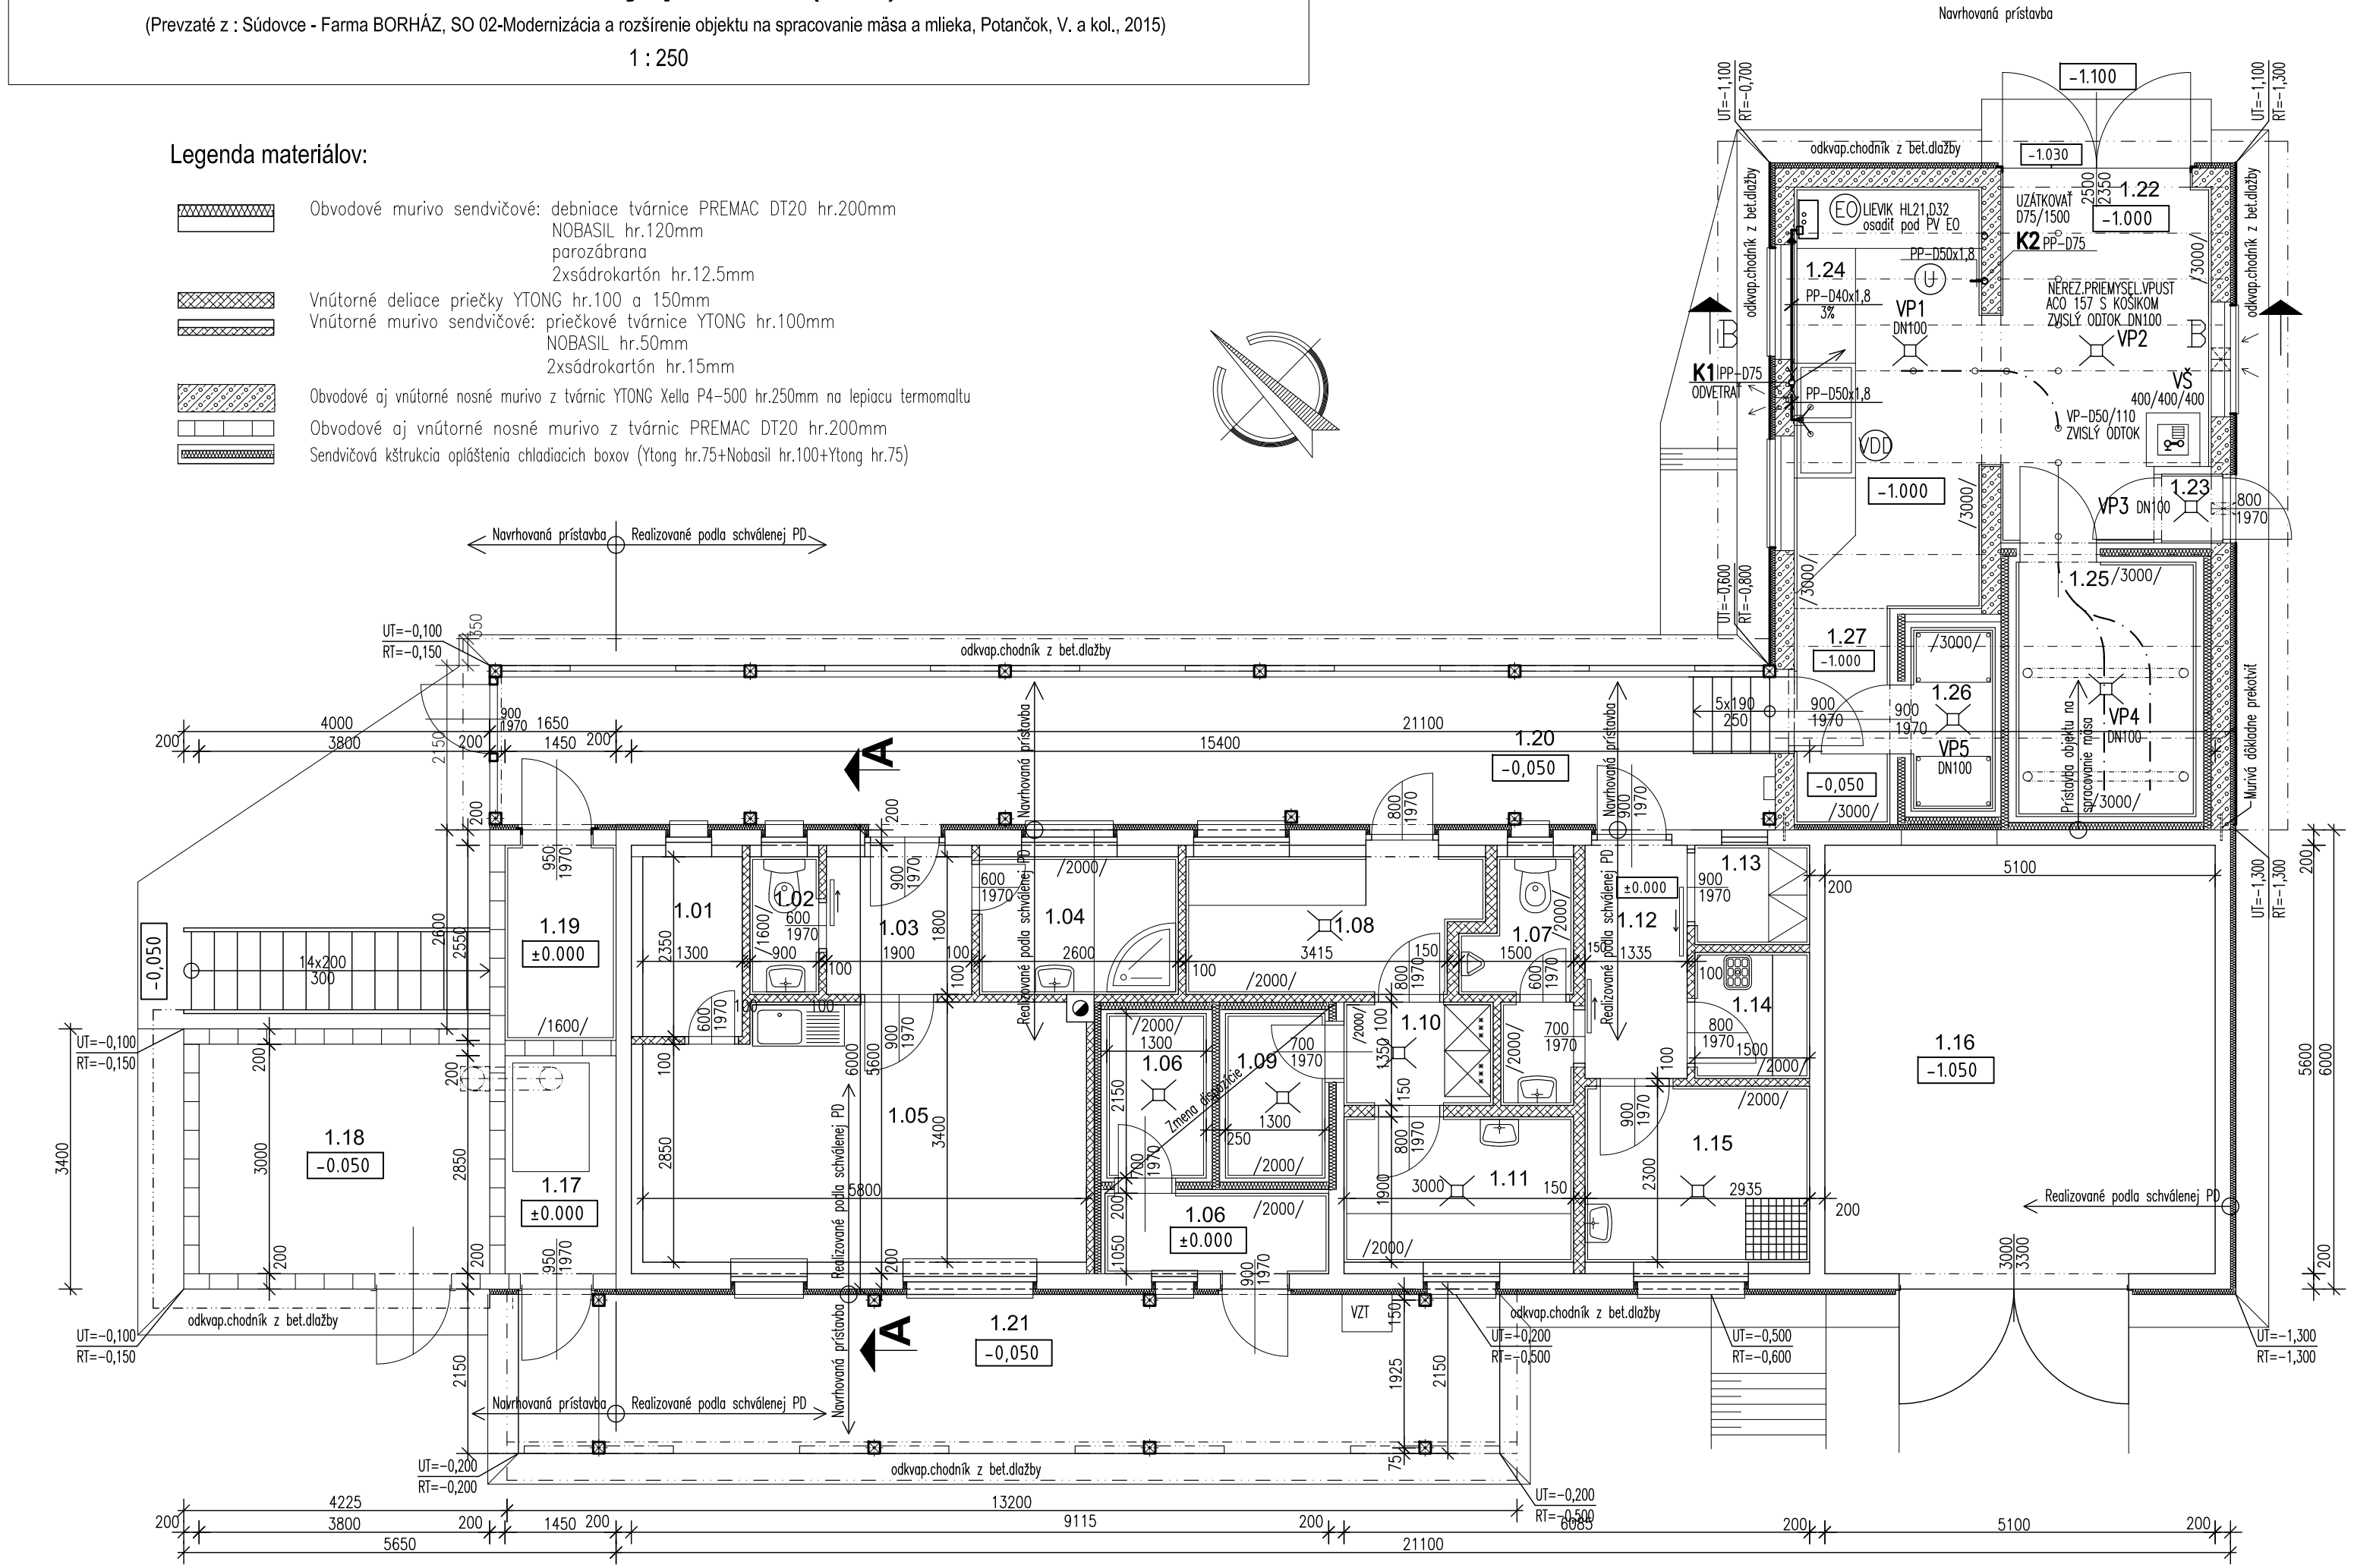

Tabulka miestností:

	Číslo	Názov	Plocha [m] 2	Podlaha /	Steny	Stropy	Poznámka
PRIAMY PREDAJ Z DVORA	1.01	Špajza	3.055	KERAMICKÁ DLAŽBA	2xmalba, biela, PRIMALEX, JUPOL,	2xmalba, biela, PRIMALEX, JUPOL,	KERAMICKÝ SOKLÍK do výšky 200mm
	1.02	WC	1.620				KERAMICKÝ OBKLAD do výšky 1600mm
	1.03	Zádverie	3.420				KERAMICKÝ SOKLÍK do výšky 200mm
	1.04	Kúpeľňa	4.680				KERAMICKÝ OBKLAD do výšky 2000mm
	1.05	Služobná miestnosť	18.890				KERAMICKÝ SOKLÍK do výšky 200mm
	1.06	Chladiareň vajec s predsieňou	6.200				KERAMICKÝ OBKLAD do výšky 2000mm
	1.07	WC	3.480				
	1.08	Tepelné spracovanie syra	6.570				
	1.09	Chladiareň kurčiat	2.800				KERAMICKÝ SOKLÍK do výšky 200mm
	1.10	Studený sklad	2.630				KERAMICKÝ OBKLAD do výšky 2000mm
	1.11	Predajňa	5.700				
	1.12	Chodba	4.070				
	1.13	Šatňa	1.950				
	1.14	Upratovačka	2.475				
	1.15	Zabíjačková miestnosť	6.750				KERAMICKÝ OBKLAD do výšky 1600mm
	1.16	Sklad náradia	19.600	Cement.poter			
	1.17	Kotolňa	4.300				
	1.18	Dreváreň	11.600				
	1.19	Sklad odpadkov	3.900				KERAMICKÝ OBKLAD do výšky 3000mm
	1.20	Chodba	29.500	Betónová dlažba			KERAMICKÝ OBKLAD do výšky 2000mm
	1.21	Prístrešok	26.500				
ROZRÁBKA MÄSA	1.22	Manipulačný priestor	12.400	KERAMICKÁ DLAŽBA			
	1.23	Sklad odpadu	0.750				
	1.24	Rozrábka mäsa	14.000				
	1.25	Chladiareň porážky	7.800				
	1.26	Chladiareň rozrábky	5.500				
	1.27	Chodba	3.550				

±0,000=110,400 m.n.m. (BPV)

Hlavný projektant	Zodpov.projektant	Vypracoval	Kreslil
Ing. Potančok Vlad.	A. Videršpanová		

Okres: Krupina | Obec: Súdovce

Investor: Peter Majerský, Stromová 9, 974 01 Banská Bystrica

Názov stavby, objekt:

SÚDOVCE – FARMA BORHÁZ

SO 02-Modernizácia a rozšír.objektu na spracovanie mäsa a mlieka

Časť: D –Výkresová dokumentácia stavebných objektov

Profesia:	Názov výkresu:	Číslo výkresu:
ZDRAVOTECHNIKA	Pôdorys prízemia-K	ZTI 3

Ing.Vladimír Potančok
PROJEKTOVÁ KANCELÁRIA
Mičinská cesta-Srnková 25
974 01 BANSKÁ BYSTRICA

Klasifikácia stavby:	1271–Nebytové polnohosp.budovy
Účel:	PD zmeny stavby pred dokonč.
Formát:	3 A4
Dátum:	09/2015
Zák.čís.	19–ZSPD/09
Arch.čís.	24
Mierka:	1:75

Paré: