


ÚZEMNÝ PLÁN OBCE DIVIAKY NAD NITRICOU

ZMENY A DOPLNKY č.1

PRIESTOROVÉ USPORIADANIE A FUNKČNÉ VYUŽITIE ÚZEMIA

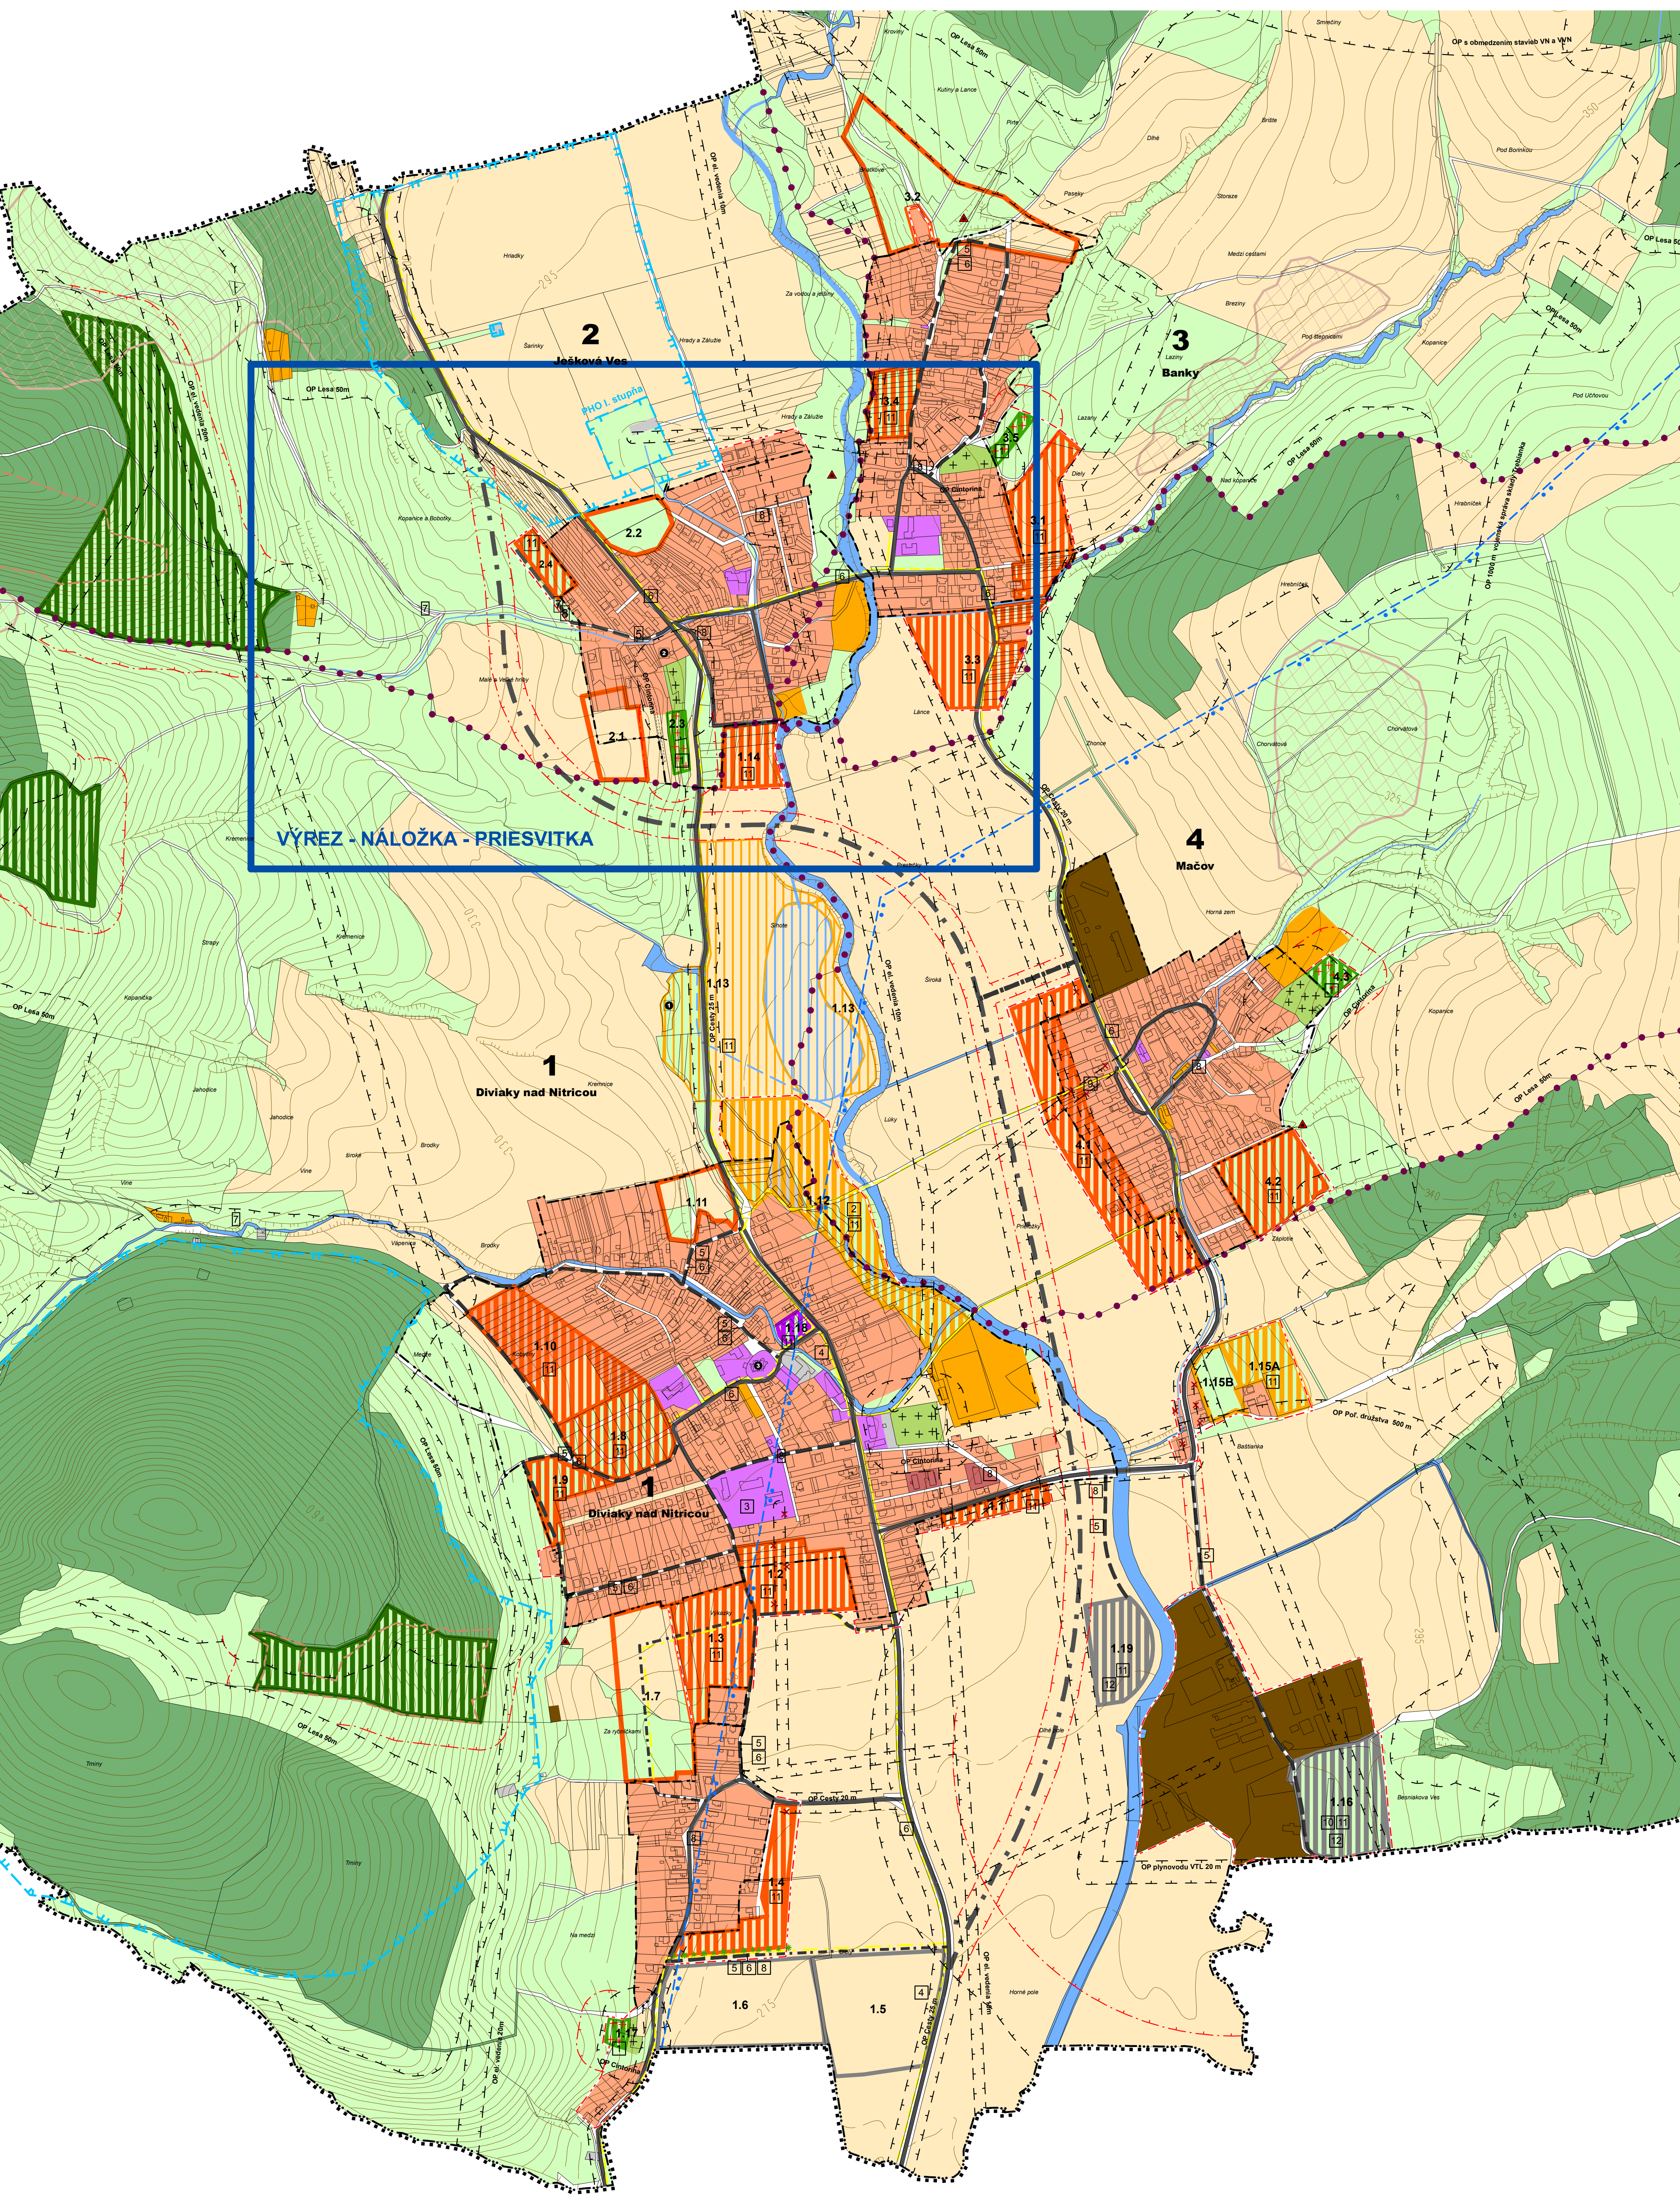

LEGENDA

STAV	NÁVRH	VÝHLAD	OPIS
[Symbol]	[Symbol]	[Symbol]	HRANICA RIEŠENÉHO ÚZEMIA
[Symbol]	[Symbol]	[Symbol]	HRANICA KATASTRÁLNEHO ÚZEMIA OBCE
[Symbol]	[Symbol]	[Symbol]	HRANICA ZASTAVANÉHO ÚZEMIA OBCE (STAV K 1.1.1990)
[Symbol]	[Symbol]	[Symbol]	HRANICA MIESTNYCH ČASTÍ OBCE / OZNAČENIE (HRANICA K. Ú. MIESTNYCH ČASTÍ)
[Symbol]	[Symbol]	[Symbol]	OZNAČENIE FUNKČNO-PRIESTOROVÉHO BLOKU (ROZVOJOVEJ LOKALITY)
[Symbol]	[Symbol]	[Symbol]	VODNÉ PLOCHY A TOKY
[Symbol]	[Symbol]	[Symbol]	VODNÝ TOK POD POVRCHOM
[Symbol]	[Symbol]	[Symbol]	CESTY II. A III. TRIEDY ZBERNÉ A ZBERNO-OBSLUŽNÉ MK B2, B3
[Symbol]	[Symbol]	[Symbol]	DÔLEŽITÉ OBSLUŽNÉ KOMUNIKÁCIE C2
[Symbol]	[Symbol]	[Symbol]	HLAVNÉ PEŠIE KOMUNIKÁCIE A PRIESTRANSTVÁ - D1 (INTEGROVANÉ S CYKLOTRASAMI)
[Symbol]	[Symbol]	[Symbol]	OSTATNÉ PLOCHY A KOMUNIKÁCIE (CESTY)
[Symbol]	[Symbol]	[Symbol]	PÁSMO HYGIENICKEJ OCHRANY VÓD I. STUPŇA
[Symbol]	[Symbol]	[Symbol]	PÁSMO HYGIENICKEJ OCHRANY VÓD II. STUPŇA
[Symbol]	[Symbol]	[Symbol]	OCHRANNÉ PÁSMO II. STUPŇA PRIRODNÝCH LIEČIVÝCH ZDROJOV V BOJNICIACH
[Symbol]	[Symbol]	[Symbol]	OCHRANNÉ PÁSMO VŠETKYCH DRUHOV
[Symbol]	[Symbol]	[Symbol]	OBYTNÉ ÚZEMIE - HROMADNÉ FORMY BÝVANIA (HBV)
[Symbol]	[Symbol]	[Symbol]	OBYTNÉ ÚZEMIE - INDIVIDUÁLNE FORMY BÝVANIA (IBV)
[Symbol]	[Symbol]	[Symbol]	ZMIEŠANÉ ÚZEMIE S MESTSKOU ŠTRUKTÚROU
[Symbol]	[Symbol]	[Symbol]	PLOCHY OBYČIANSKEJ VYBAVENOSTI A SOCIÁLNEJ INFRAŠTRUKTÚRY
[Symbol]	[Symbol]	[Symbol]	REKREAČNÉ ÚZEMIE - INTENZÍVNE
[Symbol]	[Symbol]	[Symbol]	REKREAČNÉ ÚZEMIE - EXTENZÍVNE
[Symbol]	[Symbol]	[Symbol]	VÝROBNÉ ÚZEMIE - POĽNOHOSPODÁRSTVO A LESNÉ HOSPODÁRSTVO
[Symbol]	[Symbol]	[Symbol]	VÝROBNÉ ÚZEMIE - PRIEMYSEL / PREVADZKOVÉ DOPRAVNÉ A TECHNICKÉ ZARIADENIA
[Symbol]	[Symbol]	[Symbol]	PLOCHY ZELENÉ VŠETKÉHO DRUHU

STAV	NÁVRH	VÝHLAD	OPIS
[Symbol]	[Symbol]	[Symbol]	PLOCHY ORNEJ PODY
[Symbol]	[Symbol]	[Symbol]	PLOCHY LESOV
[Symbol]	[Symbol]	[Symbol]	PLOCHY OCHRANNÝCH LESOV
[Symbol]	[Symbol]	[Symbol]	IZOLAČNÁ ZELEN
[Symbol]	[Symbol]	[Symbol]	POHREBISKO
[Symbol]	[Symbol]	[Symbol]	ZOSUVY
[Symbol]	[Symbol]	[Symbol]	KULTÚRNE PAMIATKY
[Symbol]	[Symbol]	[Symbol]	NELEGÁLNA SKLÁDKA ODPADOV (URČENÁ NA SANACIU)
[Symbol]	[Symbol]	[Symbol]	JAV NA ZRUŠENIE

1 VEREJNOPROSPESNÁ STAVBA


Kód	Popis verejnoprospešnej stavby
1	Rozšírenie cintorína
2	Sportový a rekreačný areál
3	Sportové zariadenia ZS
4	Skupinovú kanalizáciu * (súčasť VPS ÚPN VÚC TK „aglomerácia Dolné Vestenice“)
5	Sieť cestných komunikácií v súlade s grafickou časťou
6	Pešie chodníky *
7	Rozšírenie verejného vodovodu a vodjem 2 x 150 m ³ *
8	Rozšírenie verejnej kanalizácie a príslušných technologických zariadení *
9	Preloženie verejných rozvodov elektrického vedenia *
10	Kompostovisko
	Rozšírenie verejnej dopravnej a technickej infraštruktúry vo funkčno-priestorových blokoch (FPB) Lj, v rozvojových
	Sieť cestných a peších komunikácií v súlade s grafickou časťou
	Rozšírenie verejných rozvodov elektrického vedenia
	Návrhované transformačné stanice
11	Rozšírenie verejných rozvodov plynu VTL, STL *
	Rozšírenie verejnej kanalizácie a príslušných technologických zariadení *
	Rozšírenie verejnej telekomunikačnej siete a zariadení (zvukové, obrazové a dátové)
12	Verejné tepelné zariadenia (lokálne zdroje, alternatívne energetické zdroje)

* koridory a trasy dopravného a technického vybavenia sú bližšie definované v príslušnom výkrese grafickej časti

ZOZNAM KULTÚRNYCH PAMIAŤOK

- 1 Archeologická lokalita Hrádok - Bukovec, zapísaná v ÚZPF pod číslom 2156/0
- 2 Archeologická lokalita Kopeck (Hrádok), zapísaná v ÚZPF pod číslom 21590
- 3 Rímskokatolícky kostol Všetkých svätých zapísaná v ÚZPF pod číslom 828/0

SCHEMA ÚZEMNEHO ČLENENIA OBCE

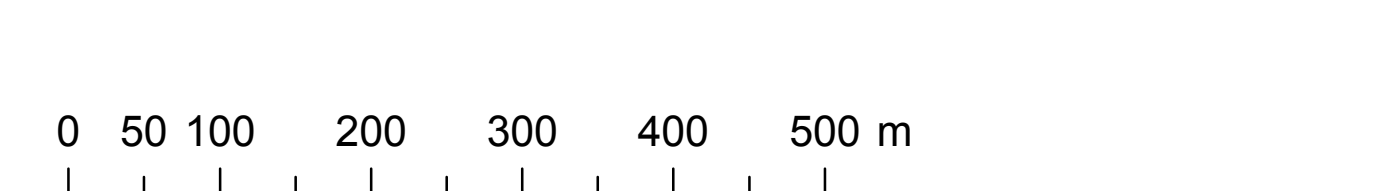

SADA č.	VÝKRES č.	MIERKA	[Symbol]	[Symbol]
	2B	1:5 000	[Symbol]	[Symbol]

HL. RIEŠITEĽ	ING. ARCH. GABRIEL SZALAY	ZÁKAZKA č.	: 02 04/2016
RIEŠITEĽ	ING. ARCH. GABRIEL SZALAY	ETA PA	: NÁVRH
VYPRACOVAV	ING. IGOR KMET	DATUM SPRAC.	: 04 2016
		DATUM EXPED.	

OBSTARÁVATEĽ : OBEC DIVIAKY NAD NITRICOU SPRACOVATEĽ : AGS ATELIER s.r.o.

ÚZEMNÝ PLÁN OBCE DIVIAKY NAD NITRICOU
ÚPLNÉ ZNENIE VRÁTANE ZMIEN A DOPLNKOV č.1

OBSAH VÝKRESU : PRIESTOROVÉ USPORIADANIE A FUNKČNÉ VYUŽITIE ÚZEMIA