



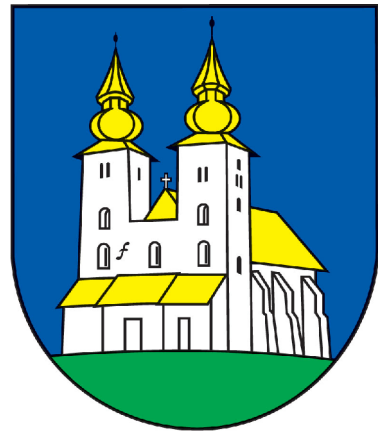

ÚZEMNÝ PLÁN OBCE DIVIAKY NAD NITRICOU

ÚPLNÉ ZNENIE VRÁTANE ZMIEN A DOPLNKOV č.1 VEREJNÉ DOPRAVNÉ VYBAVENIE

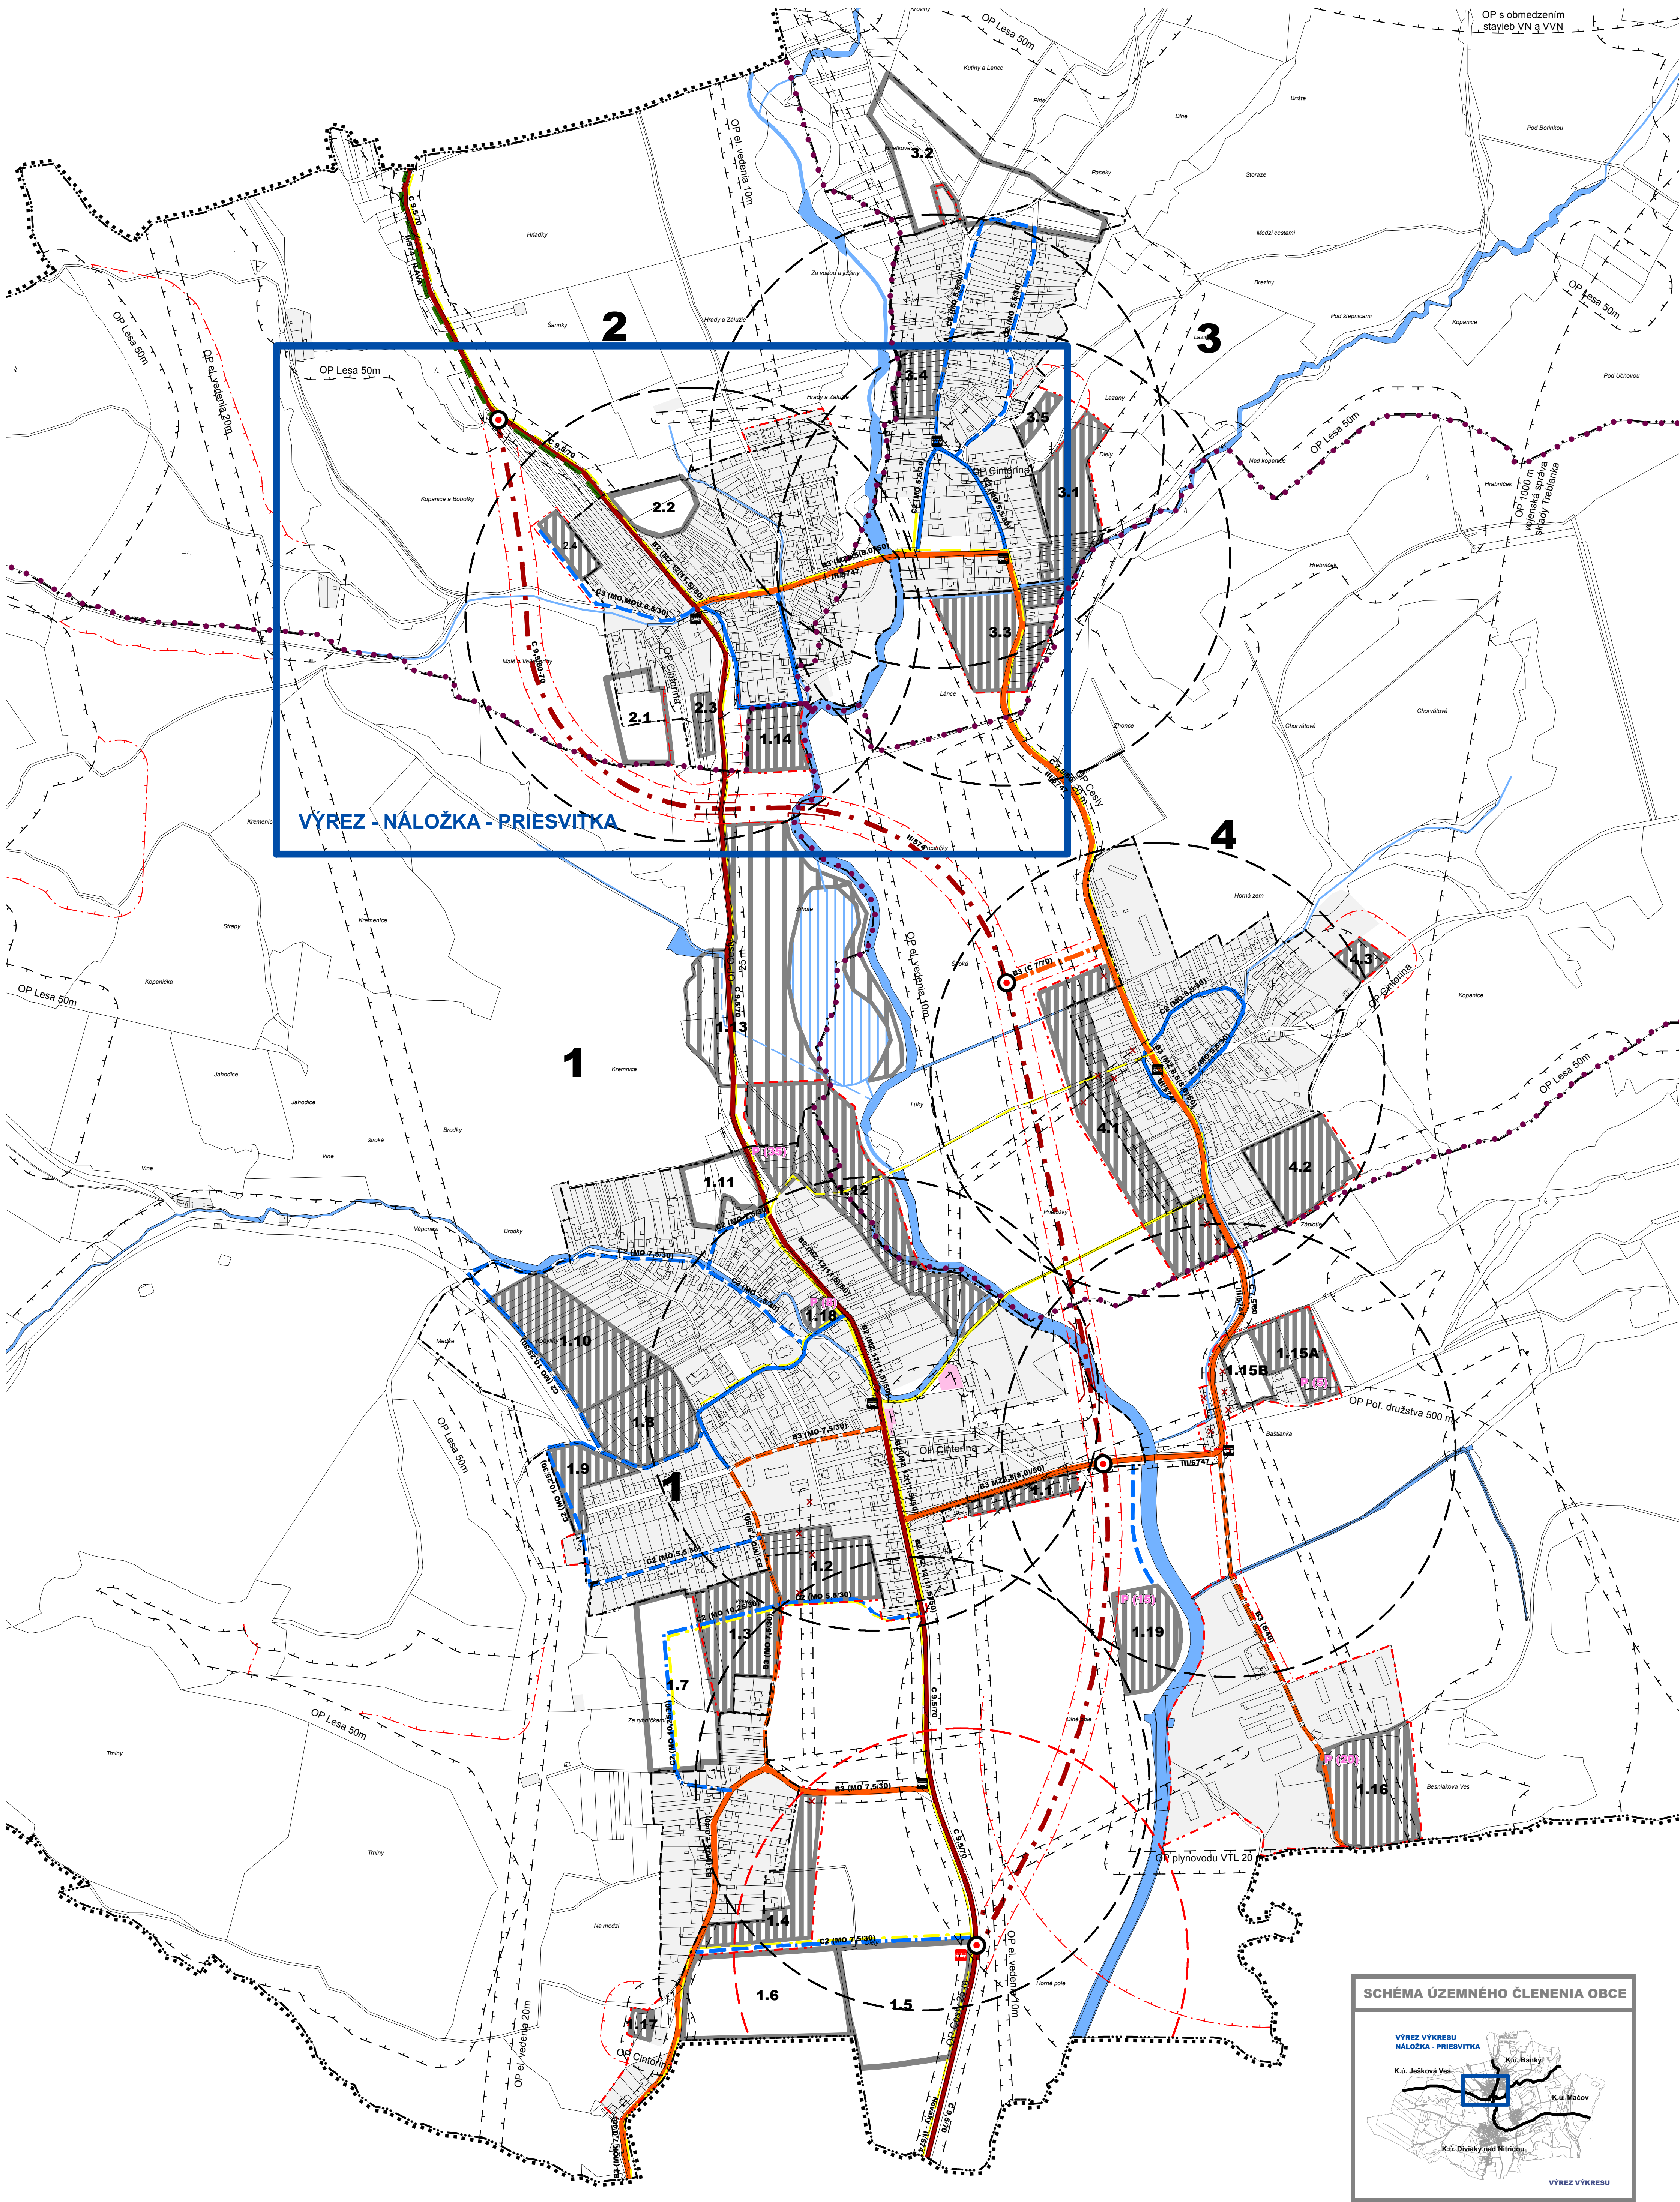

Legenda

STAV	NÁVRH	VÝHLAD	
			HRANICA RIEŠENÉHO ÚZEMIA
			HRANICA KATASTRÁLNEHO ÚZEMIA OBCE
			HRANICA ZASTAVANÉHO ÚZEMIA OBCE
			HRANICA MIESTNYCH ČÁSTI OBCE / OZNAČENIE
			OZNAČENIE FUNKČNO-PRIESTOROVÉHO BLOKU (ROZVOJOVEJ LOKALITY)
			VODNÉ PLOCHY A TOKY
			OCHRANNÉ PASMA VŠETKÉHO DRUHU
			ZASTAVANÁ PLOCHA - ROZVOJOVÁ LOKALITA
			ROZVOJOVÁ LOKALITA - NEZASTAVANÁ PLOCHA
			JAV NA ZRUŠENIE
			KRÍŽOVATKA

STAV	NÁVRH	VÝHLAD	
			ZASTÁVKY AUTOBUSU
			DOSTUPNOSŤ K ZASTÁVKAM AUTOBUSU (400 m) (IZOCHRONY PEŠEJ DOSTUPNOSTI)
			ZBERNÁ MK A CESTY II. TRIEDY - B2
			ZBERNO OBSLUŽNÁ MK A CESTY III. TRIEDY - B3
			VÝZNAMNÉ OBSLUŽNÉ MK - C2, C3
			CYKLOTRASA - D2
			HLAVNÉ PEŠIE KOMUNIKÁCIE A PRIESTRANSTVÁ - D1 (INTEGROVANE S CYKLOTRASAMI)
			VEREJNÉ PARKOVISKO (POČET MIEST)
			CHRAKTERISTIKA FUNKČNEJ TRIEDY CIEST

0 50 100 200 300 400 500 m

SADA č.	VÝKRES č.	MIERKA		
	3	1:5 000		
HL. RIEŠITEĽ : ING. ARCH. GABRIEL SZALAY RIEŠITEĽ : ING. ARCH. GABRIEL SZALAY VYPRACOVAL : ING. IGOR KMET	ZÁKAZKA č. : 02/04/2016 ETAPA : NÁVRH DÁTUM SPRAC. : 04/2016 DÁTUM EXPED.	AGS ATELIÉR www.agsatelier.sk		

OBSAH VÝKRESU : VEREJNÉ DOPRAVNÉ VYBAVENIE

OBSTARÁVATEĽ : OBCE DIVIAKY NAD NITRICOU
SPRACOVATEĽ : AGS ATELIER s.r.o.

ÚZEMNÝ PLÁN OBCE DIVIAKY NAD NITRICOU
ÚPLNÉ ZNENIE VRÁTANE ZMIEN A DOPLNKOV č.1