

# legenda


| stav                                                       | návrhová etapa | prognózná etapa |
|------------------------------------------------------------|----------------|-----------------|
| hranica katastra obce                                      |                |                 |
| hranica zastav. územia                                     |                |                 |
| plochy bývania                                             |                |                 |
| pl. občianskej vybavenosti                                 |                |                 |
| pl. bývania a občianskej vybavenosti mimo hranice katastra |                |                 |
| pl. polyfunkčnej kostry sídla                              |                |                 |
| pl. osobitného určenia                                     |                |                 |
| pl. športovej vybavenosti                                  |                |                 |
| pl. rekreačných zariadení                                  |                |                 |
| plochy krajinskej zelene                                   |                |                 |
| hlavné pl. sídelnej verejnej zelene                        |                |                 |
| cintorín                                                   |                |                 |
| súkromná zeleň                                             |                |                 |
| izolačná zeleň                                             |                |                 |
| špecifická izolačná zeleň                                  |                |                 |
| vodný tok a vodné plochy                                   |                |                 |
| plochy priemyselnej výroby                                 |                |                 |
| plochy priemysel. parku mimo hranice katastra              |                |                 |
| plochy prístavu Leopoldov                                  |                |                 |
| plochy prístavu Leopoldov mimo hranice katastra            |                |                 |
| komunikačný systém                                         |                |                 |
| komunikačný systém mimo hranice katastra                   |                |                 |
| plochy železničnej dopravy                                 |                |                 |
| cyklo trasy                                                |                |                 |
| chodník pre peších k autobusovej zastávke na ceste II/513  |                |                 |
| sklárky evidované MŽP SR                                   |                |                 |
| (odvezené/upravené-prekrytie, terénne úpravy)              |                |                 |
| zberný dvor - EKODVOR                                      |                |                 |
| PHO vodných zdrojov                                        |                |                 |
| 110 kV vzdušné vedenie                                     |                |                 |
| rozvodňa VVN                                               |                |                 |
| VTL plynovod                                               |                |                 |
| regulačná stanica plynu                                    |                |                 |
| studňa                                                     |                |                 |
| ČOV                                                        |                |                 |
| výtlačné potrubie z ČOV                                    |                |                 |
| ochranné pásma                                             |                |                 |
| hranica inundačného územia                                 |                |                 |
| hranica dobývacieho priestoru - Trakovice-zemný plyn (70)  |                |                 |
| hranica CHLÚ - Trakovice-zemný plyn                        |                |                 |
| prieskumné územie Trnava - horľavý zemný plyn              |                |                 |

## zmeny a doplnky 03/2016

lokality rozvoja

číslo lokality

|            |
|------------|
| Z3.1, Z3.2 |
|------------|

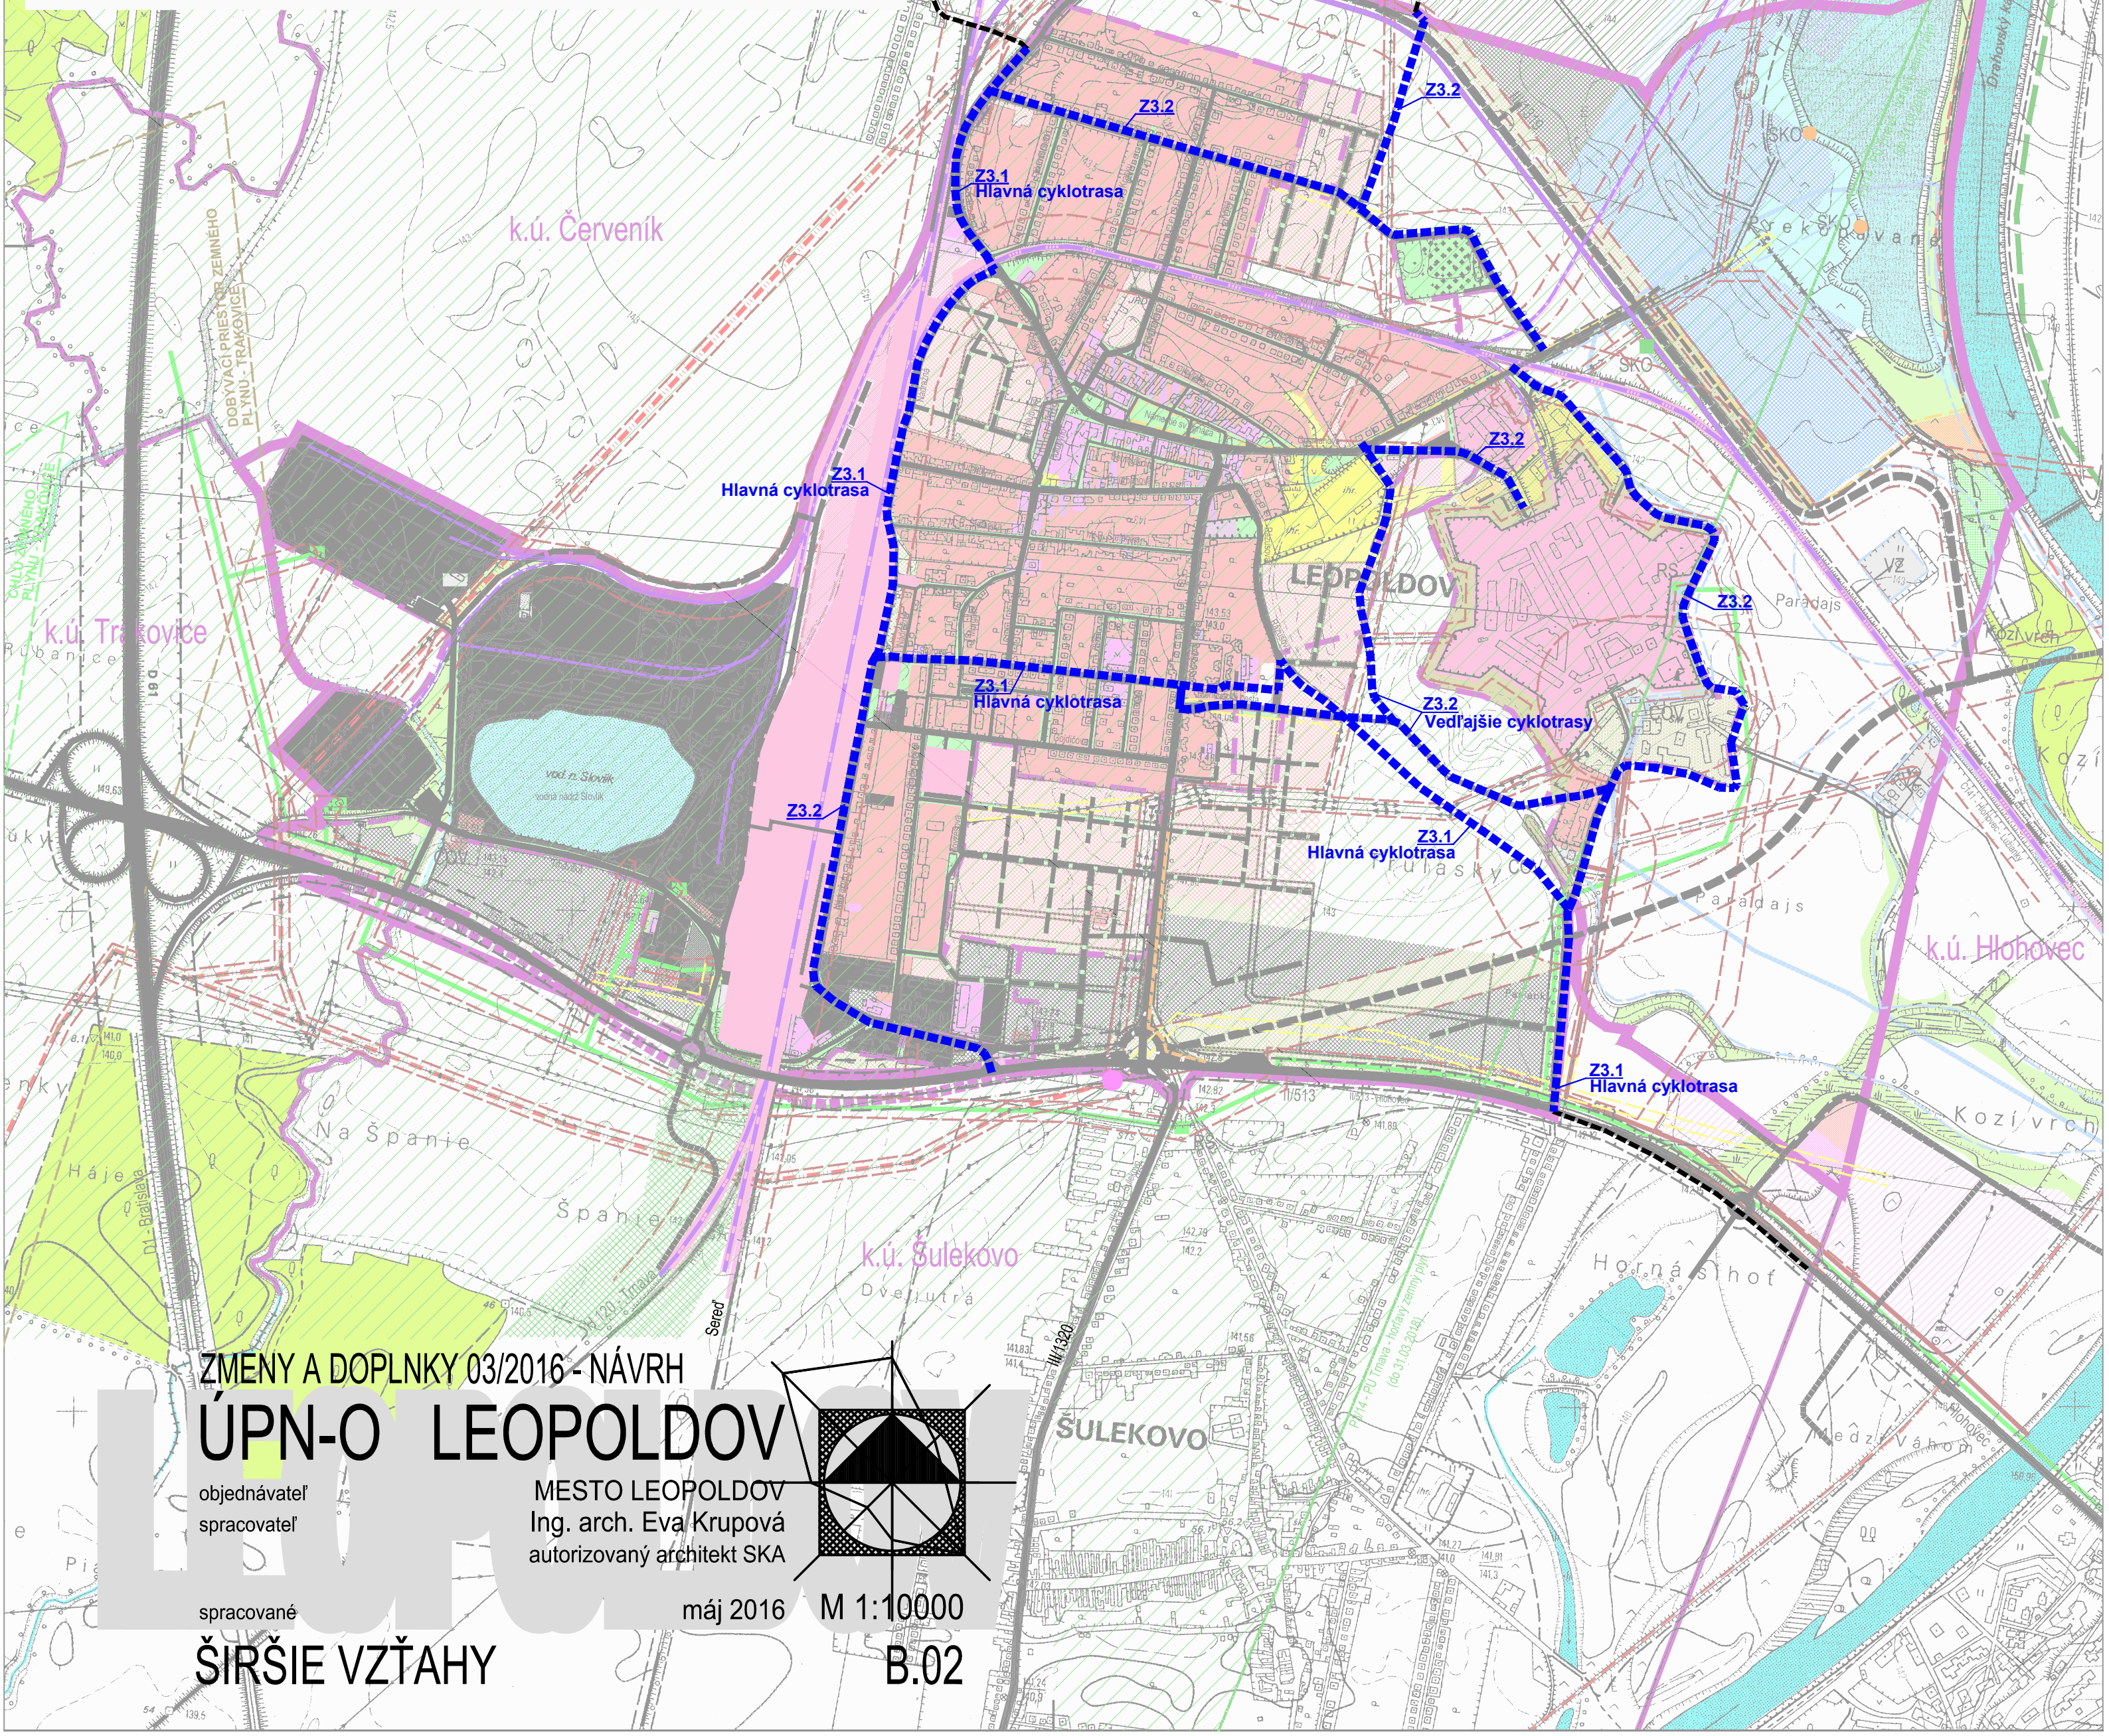


## ZMENY A DOPLNKY 03/2016 - NÁVRH

# ÚPN-O LEOPOLDOV

objednávateľ  
spracovateľ

MESTO LEOPOLDOV  
Ing. arch. Eva Krupová  
autorizovaný architekt SKA

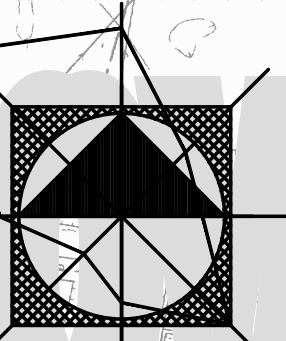

spracované

máj 2016

M 1:10000

ŠIRŠIE VZŤAHY

B.02